

MÖTTEKIÐ
22. Júní 2021
fr. Byggingarfulltrúnaði í Hafnarfirði

- Skýringar:
- 1 Staðsetning á rafbúnaði gæti tekið breytingum þar sem innréttingarteikningar liggja ekki fyrir
 - 2 Innsteypt box fyrir LED lýsingu

ASK
GENAR ÖRN SVEINSSON KT. 1968.2019
- 8. Júní 2021
Jónas Þ. Jónsson

Raflausnir
HÖNNUN OG RÁÐGJÖF


Hannað:
Agnar Sveinsson
Yfirfarir:
Vilhjálmur Rist
Samþykkt: Vilhjálmur Rist Kennit. 301168-5199
Vili Rist
Aðalhönnuður

Br. númer	Dagsetning	Skýring
----	----	----
----	----	----
----	----	----
----	----	----

Íbúðarhúsnæði
Stekkjjarberg 9 (A til C) m +1 01 (05)
221 Hafnarfjörður

Almennar raflagnir
1. hæð
1:50



011601 A
12.10.2019 Framri A1

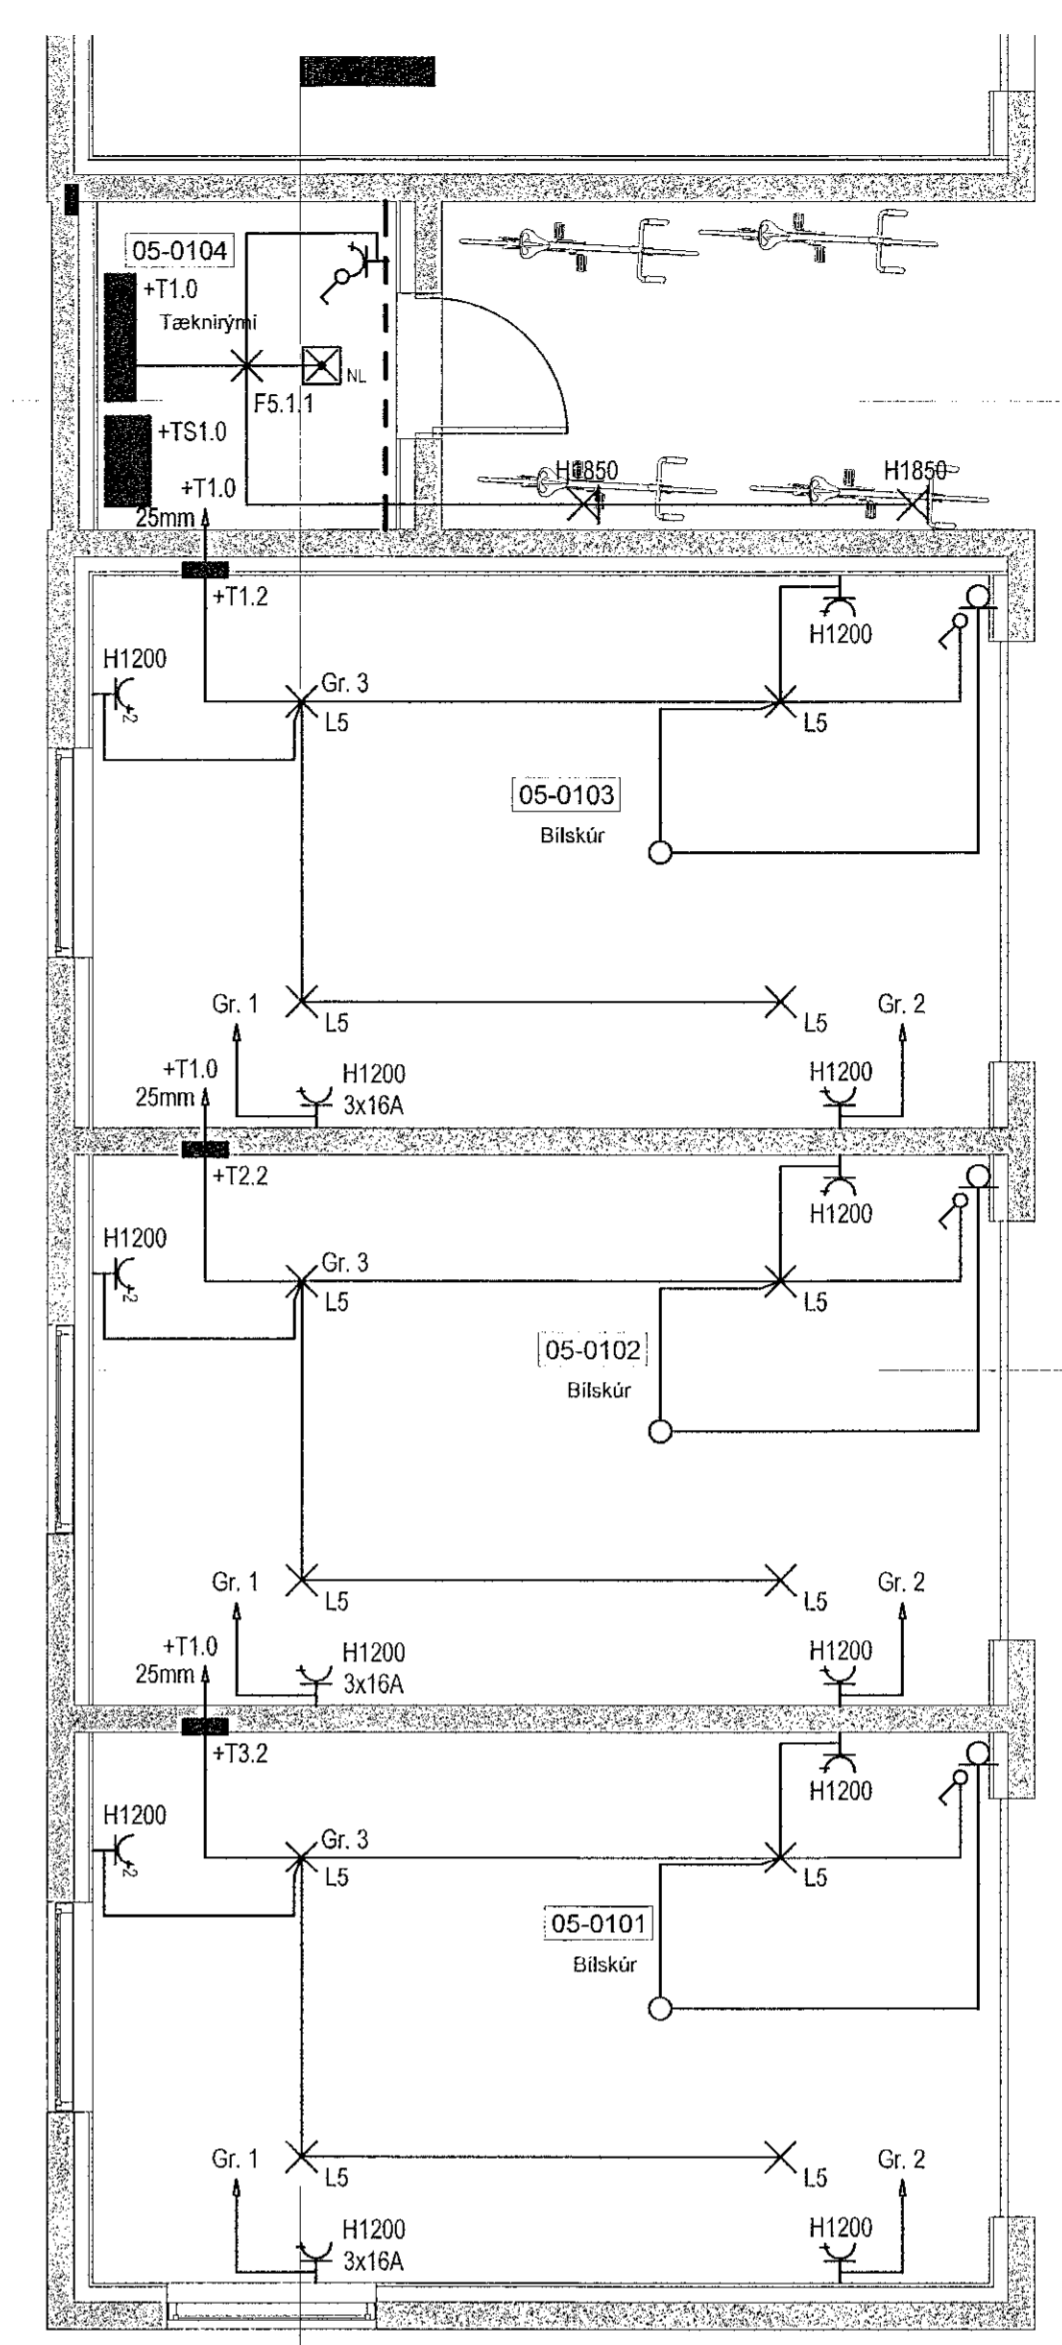

Snið 5
05-10-07

Snið 6
05-10-07

Snið 7
05-10-07

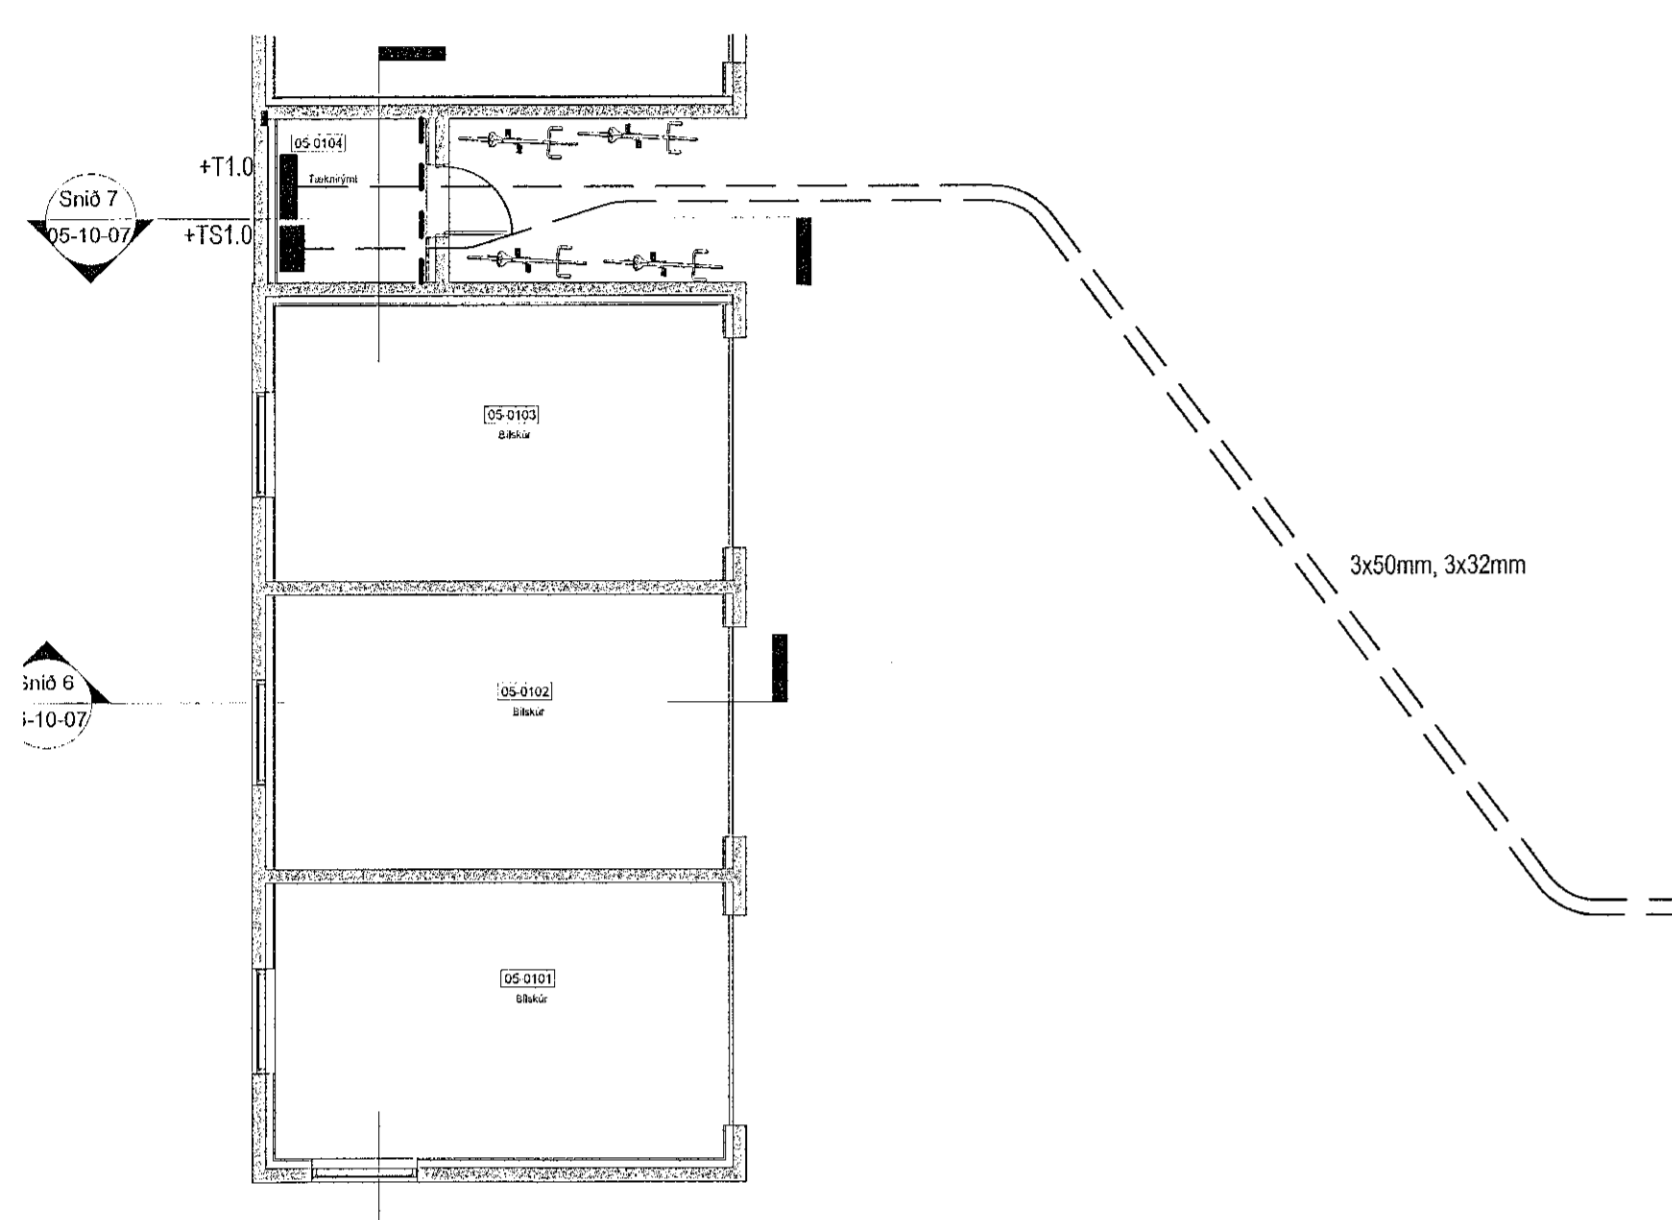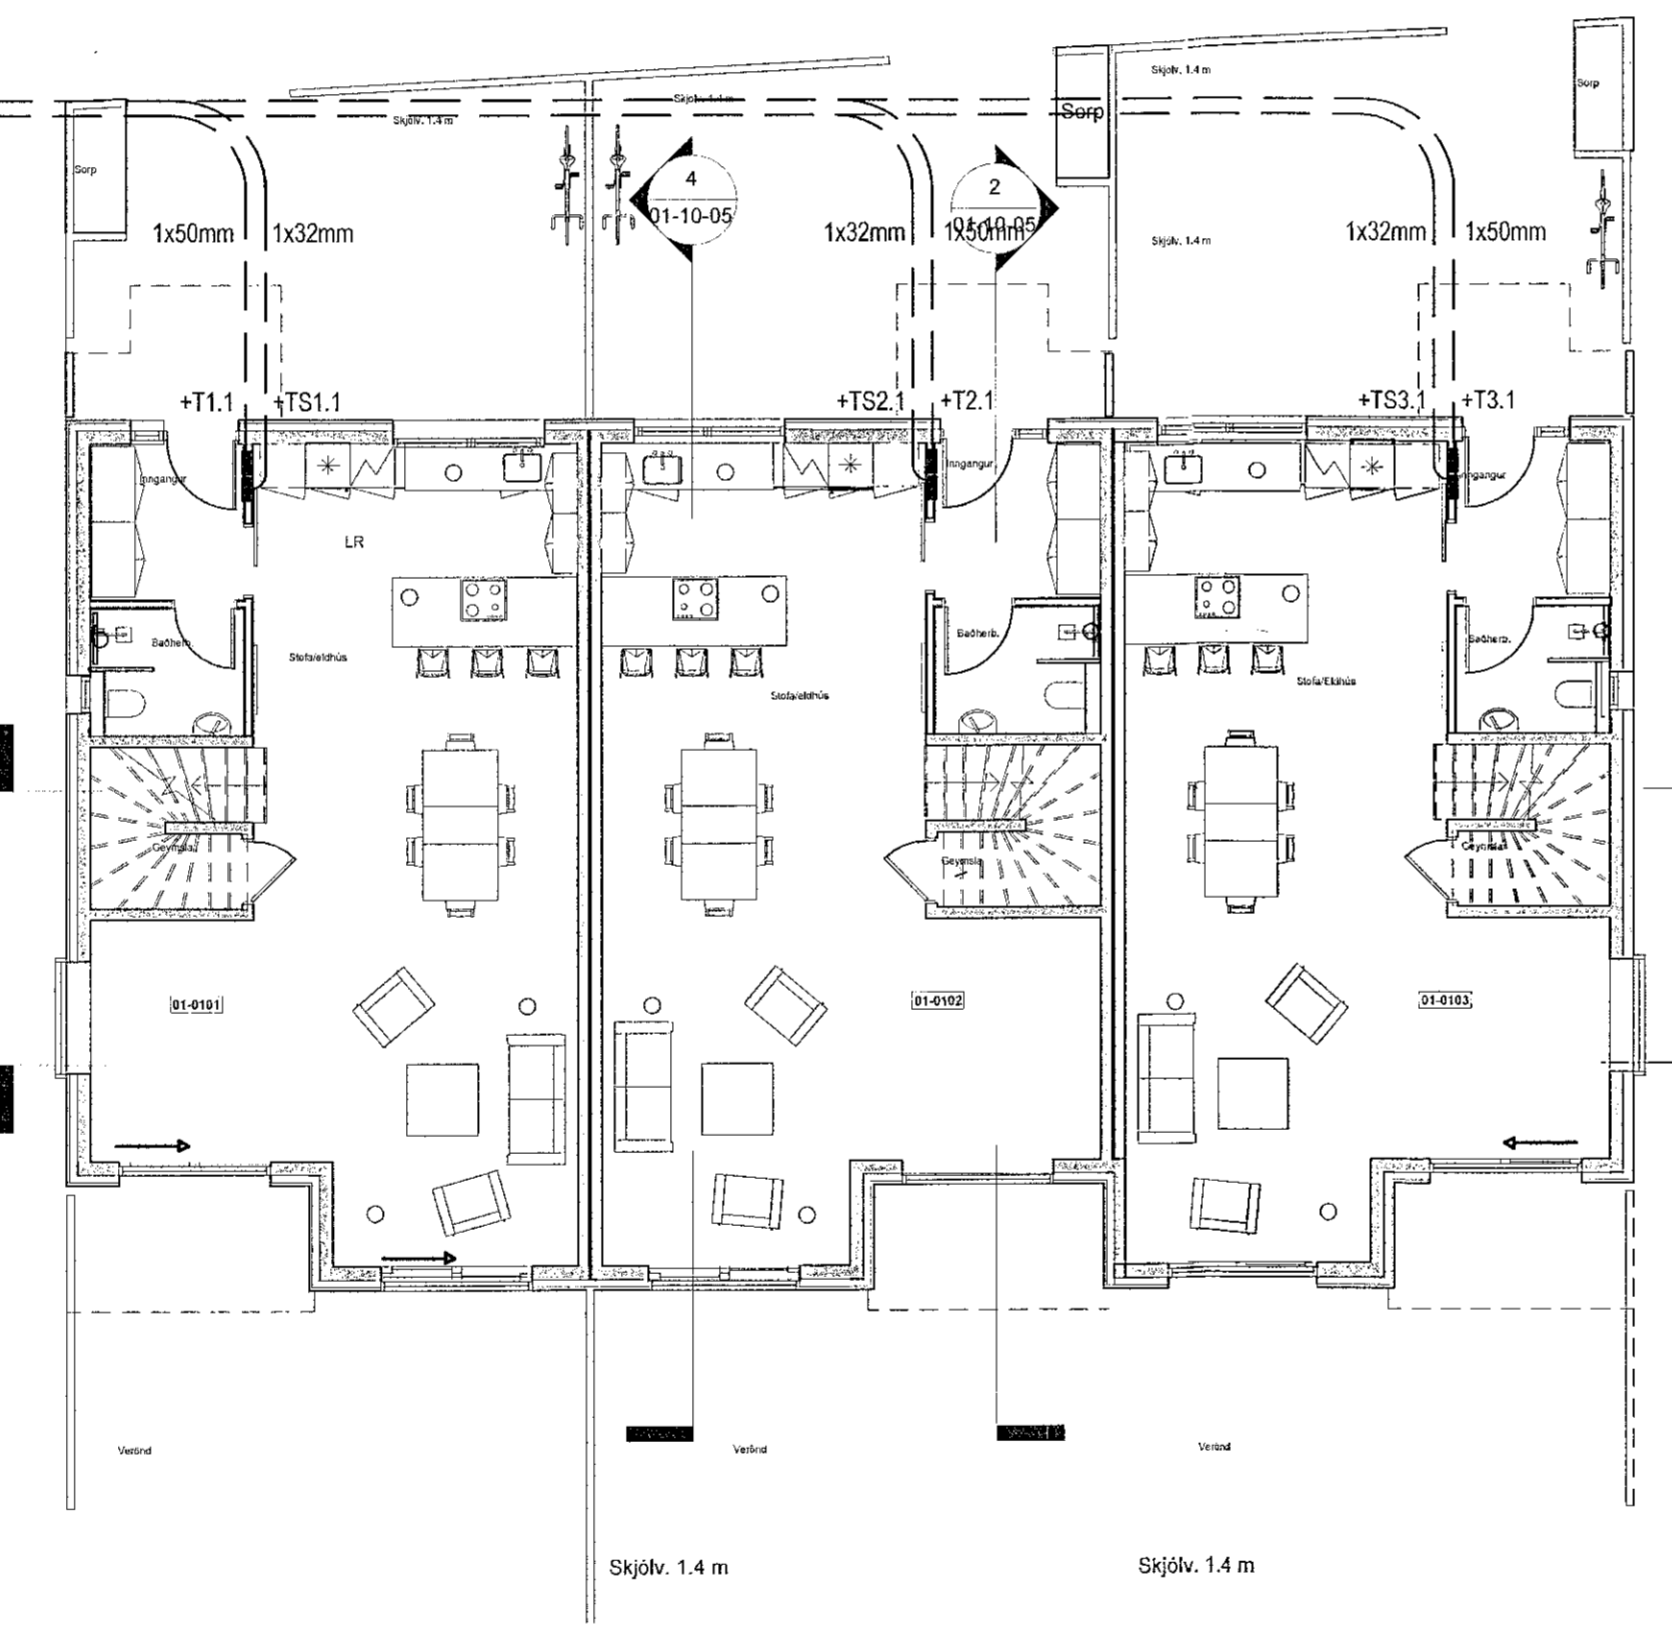

Snið 5
05-10-07

Snið 6
05-10-07

Snið 7
05-10-07

Architectural drawing grid with horizontal axis labeled 12, 11, 10, 9, 8, 7, 6, 5, 4, 3, 2, 1 and vertical axis labeled A, B, C, D, E, F, G, H. Includes a north arrow and various technical annotations.