




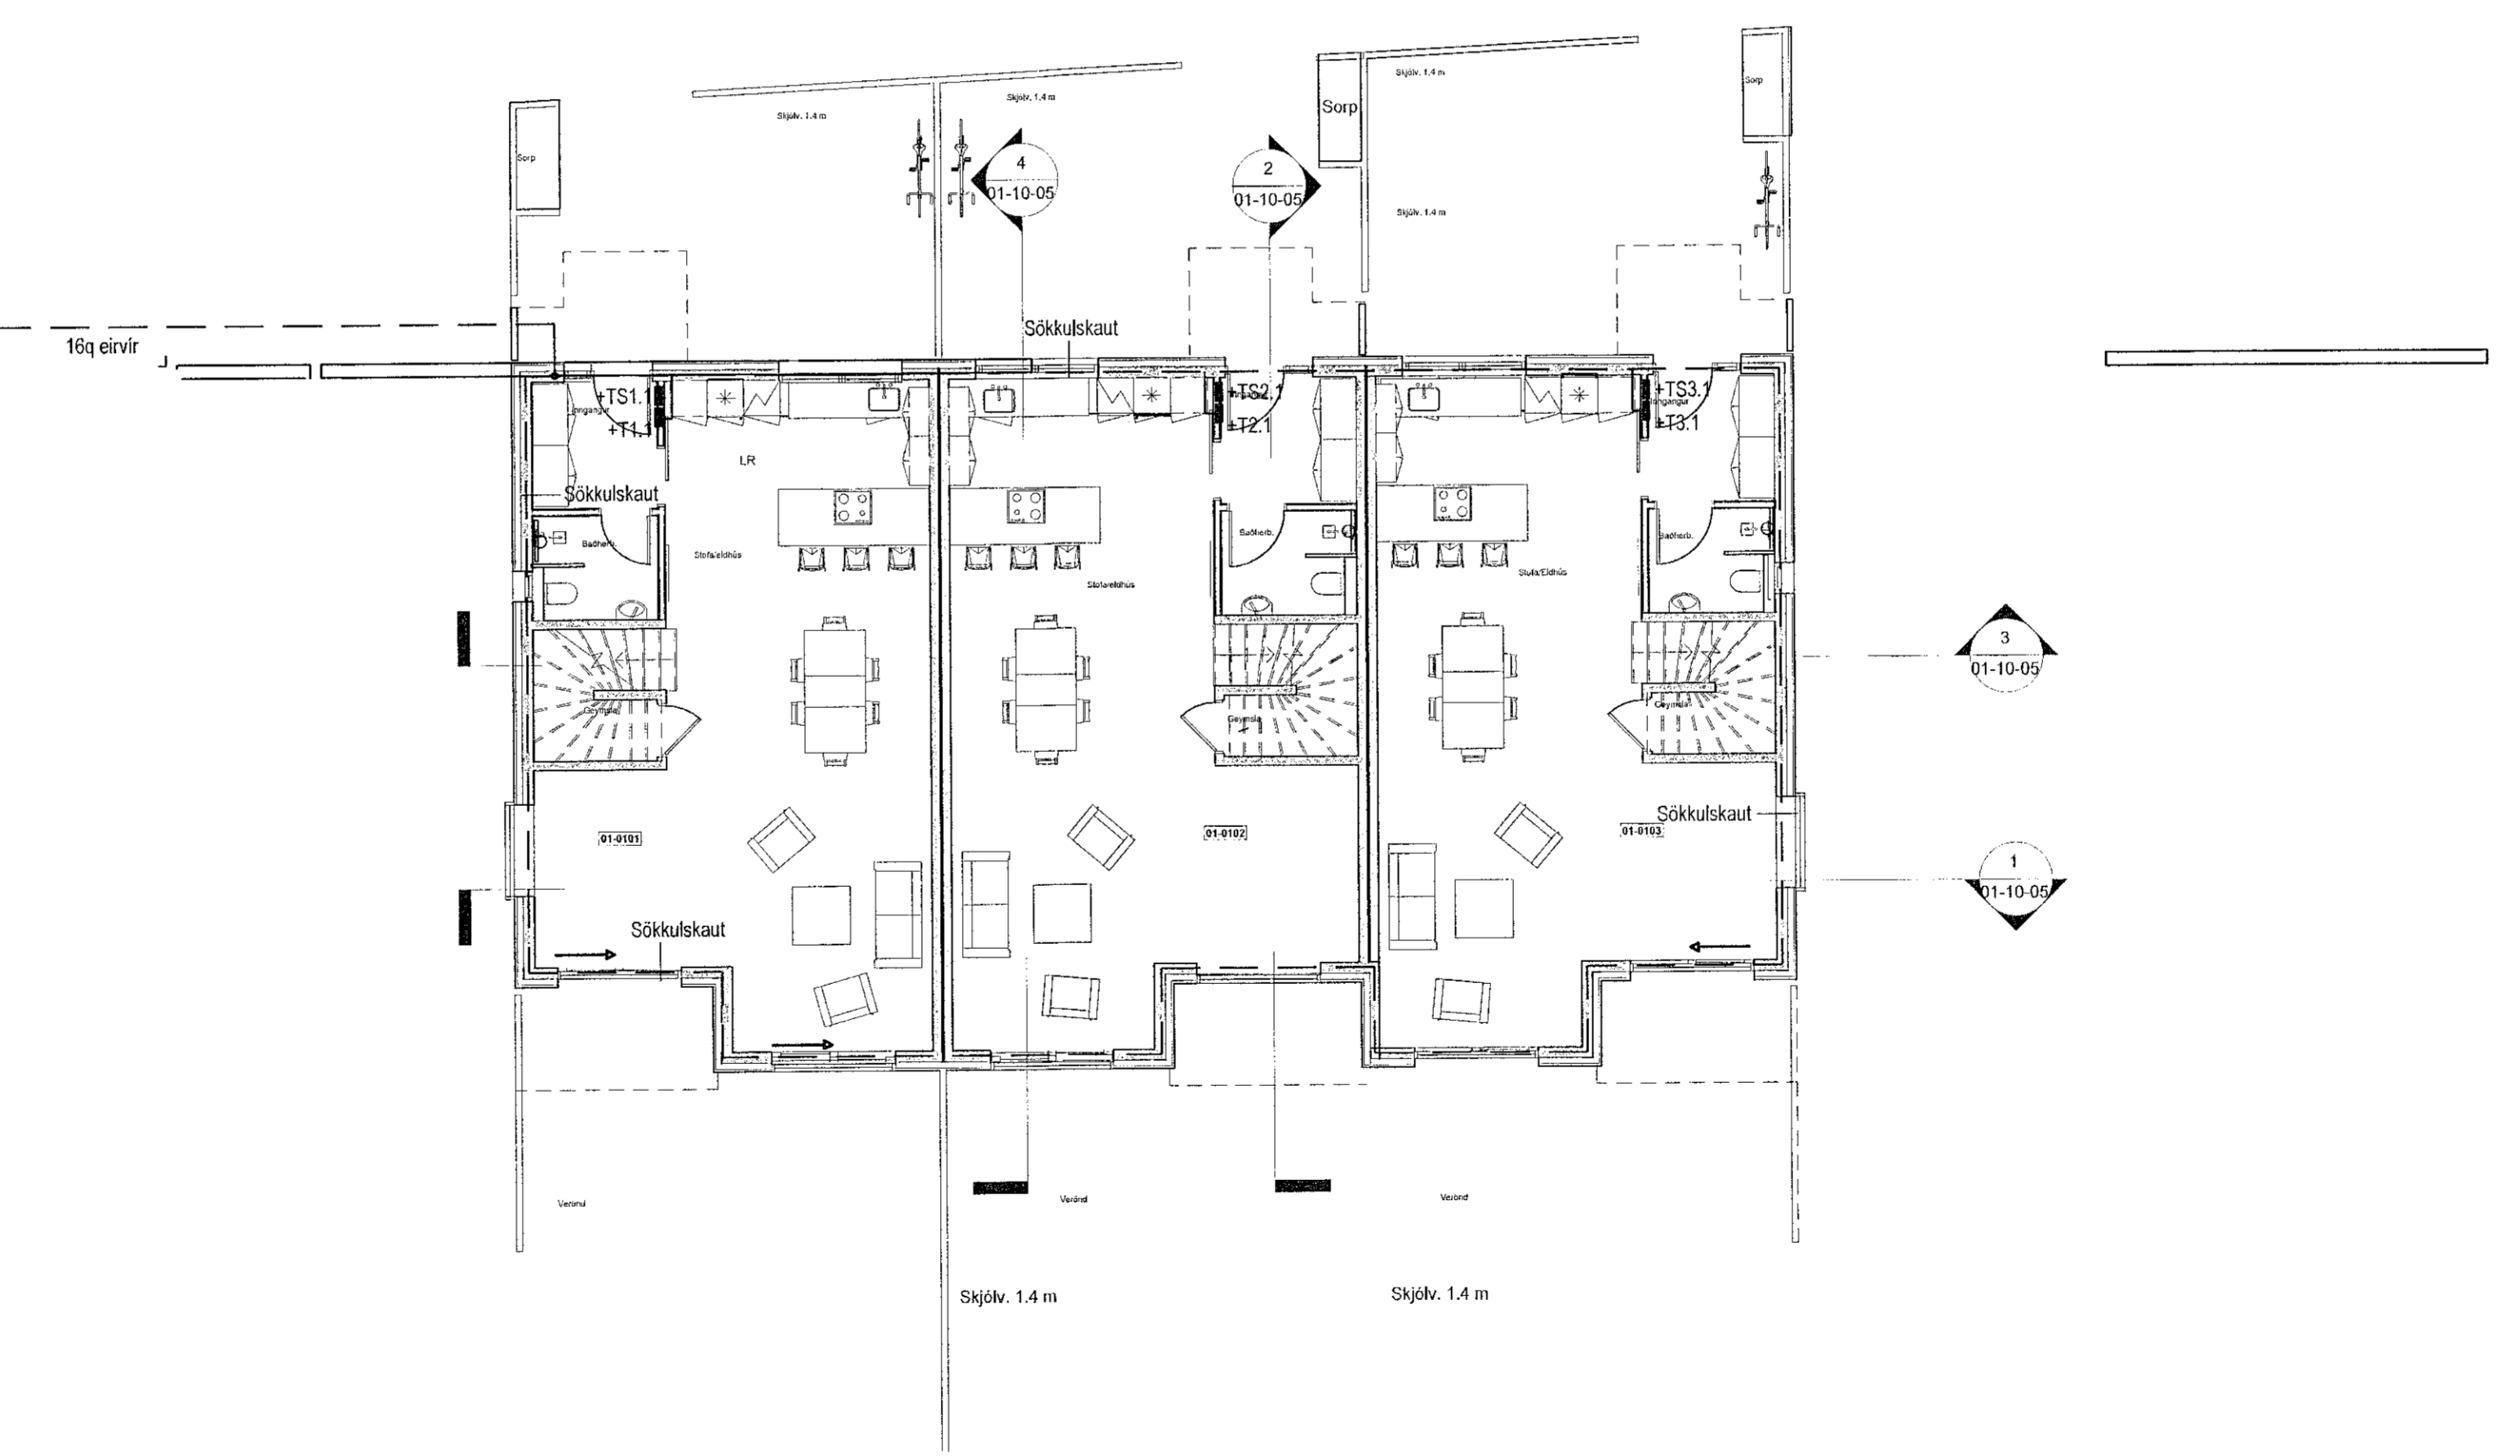

MÓTTAKIÐ  
22. Júní 2021  
m. Byggingarfulltrúars í Hafnarfjarð

HÖNNUNARSTJÓRI  
ASK  
- 8. Júní 2021  
Jóni R. Jónsson

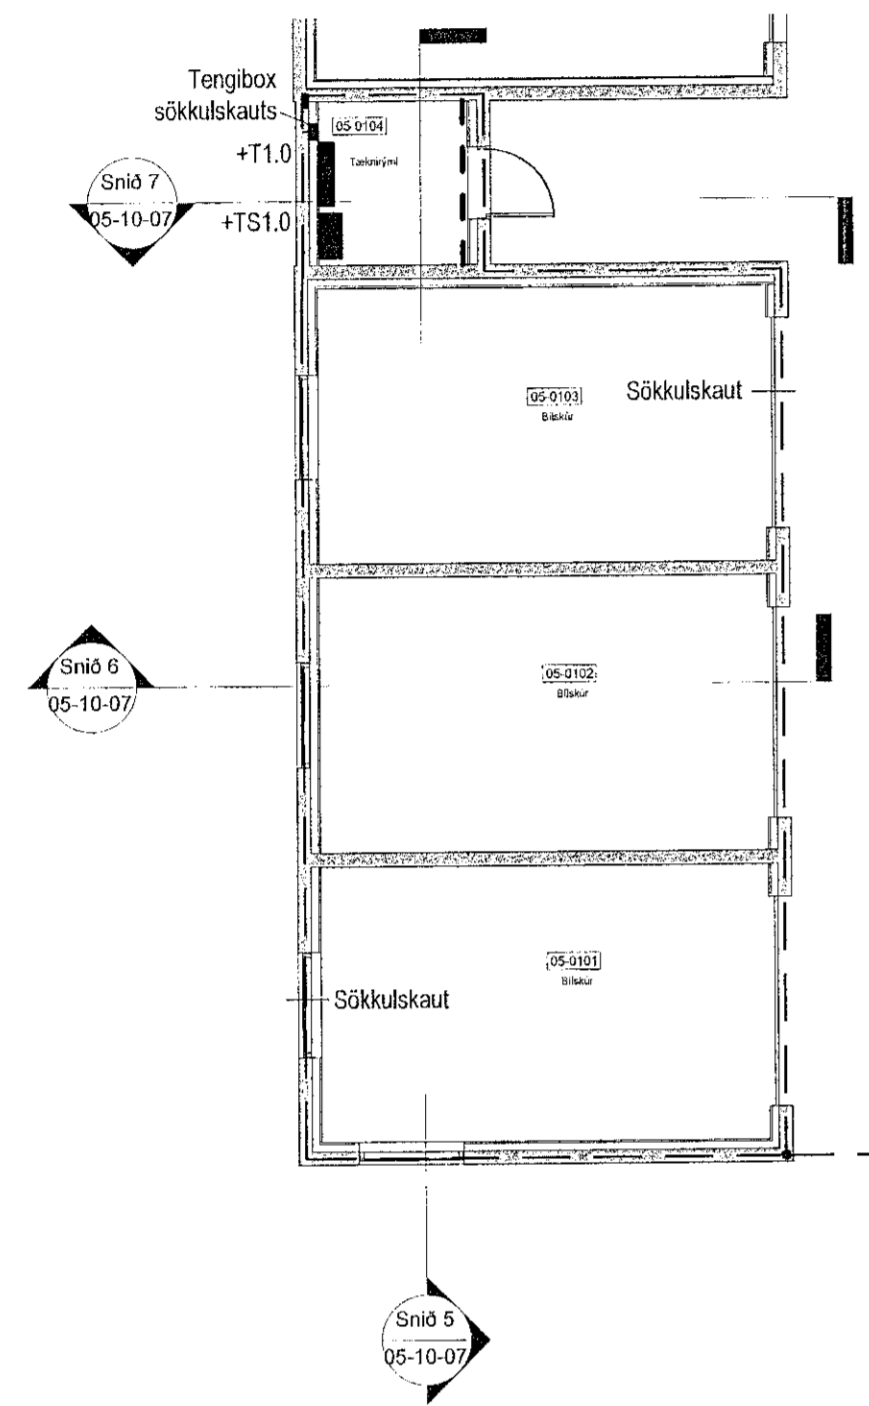

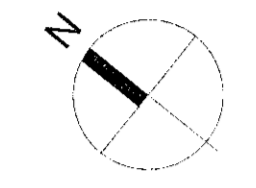

**Raflausnir**



**ASK**  
HÖNNUN OG RÁÐGJÖF

Hannað:  
Agnar Sveinsson

Yfirfarið:  
Vilhjálmur Rist

Samþykkt: Vilhjálmur Rist      Kennital. 301168-5199

*Vilhjálmur Rist*

Adalhönnuður

Br. númer	Dagsetning	Skýring

Íbúðarhúsnæði  
Stekkjærberg 9 (A til C) *mhl o/cos*  
221 Hafnarfjörður

**Sökkulskaut**  
1. hæð  
1:100

xx1301      A

12.10.2019      Framtíð A1