
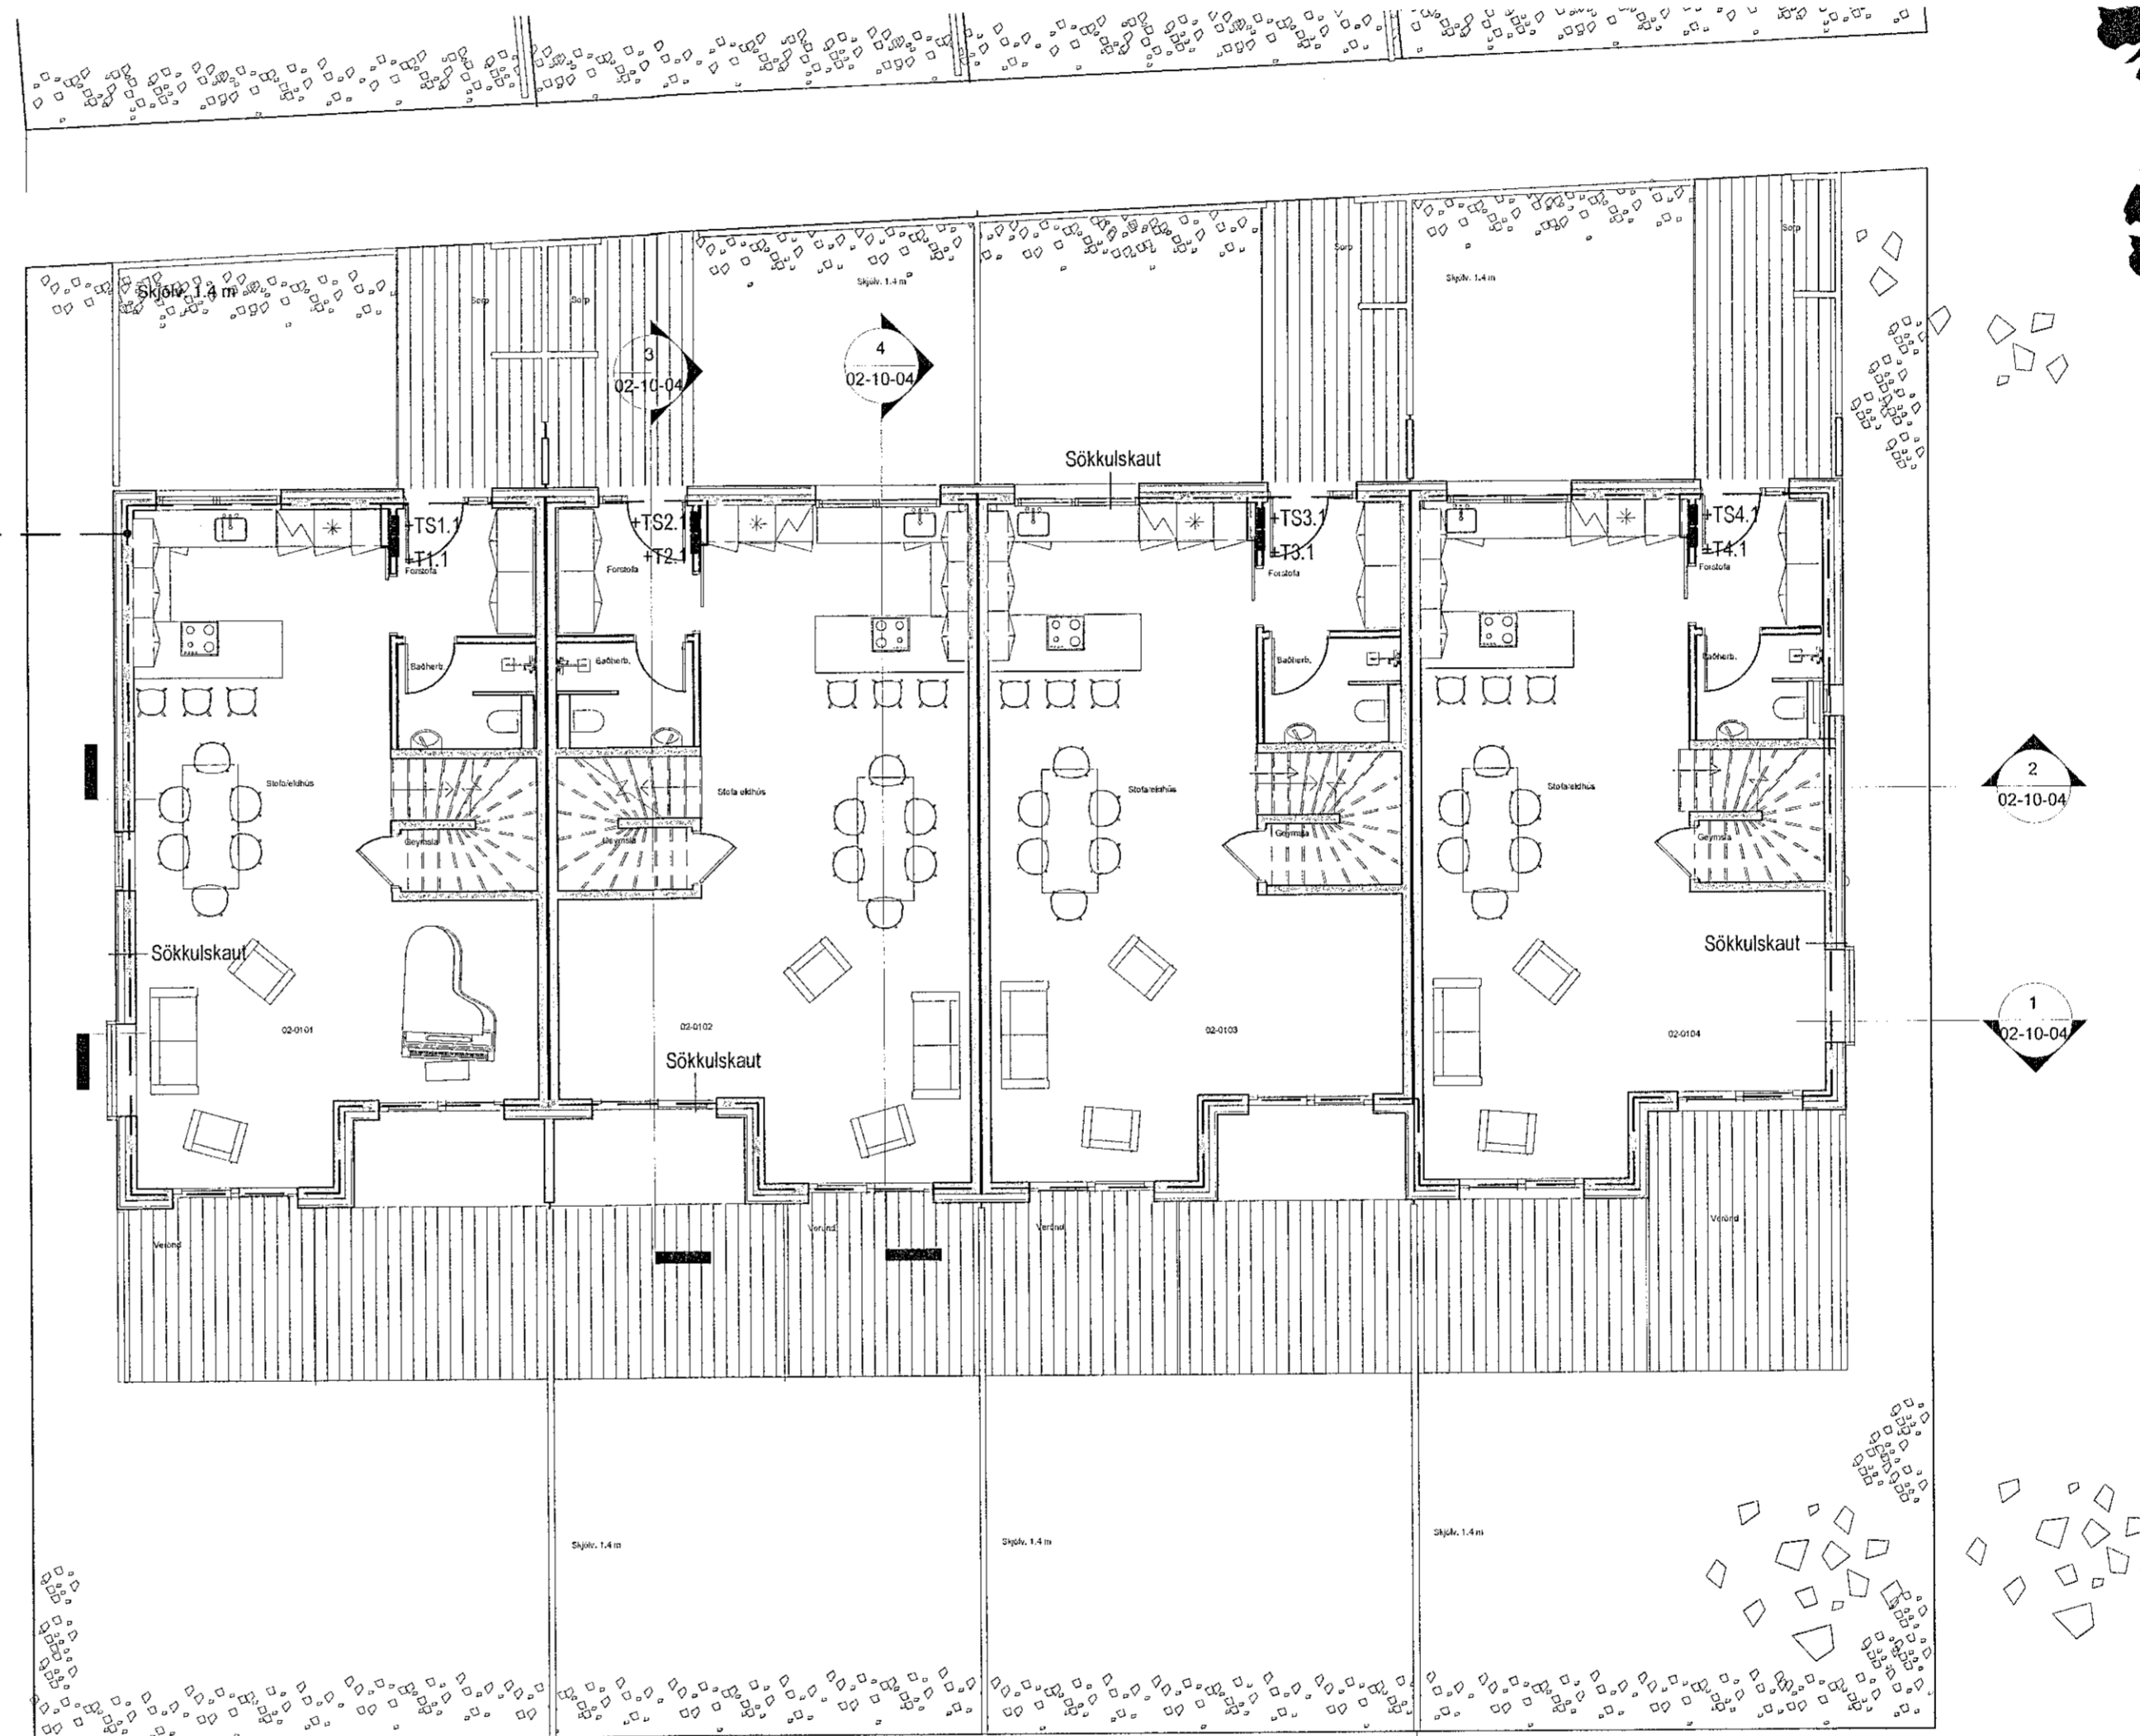


MÓTTEKIÐ  
22. Júní 2021  
m. Byggingarfulltrúans / Háframsí

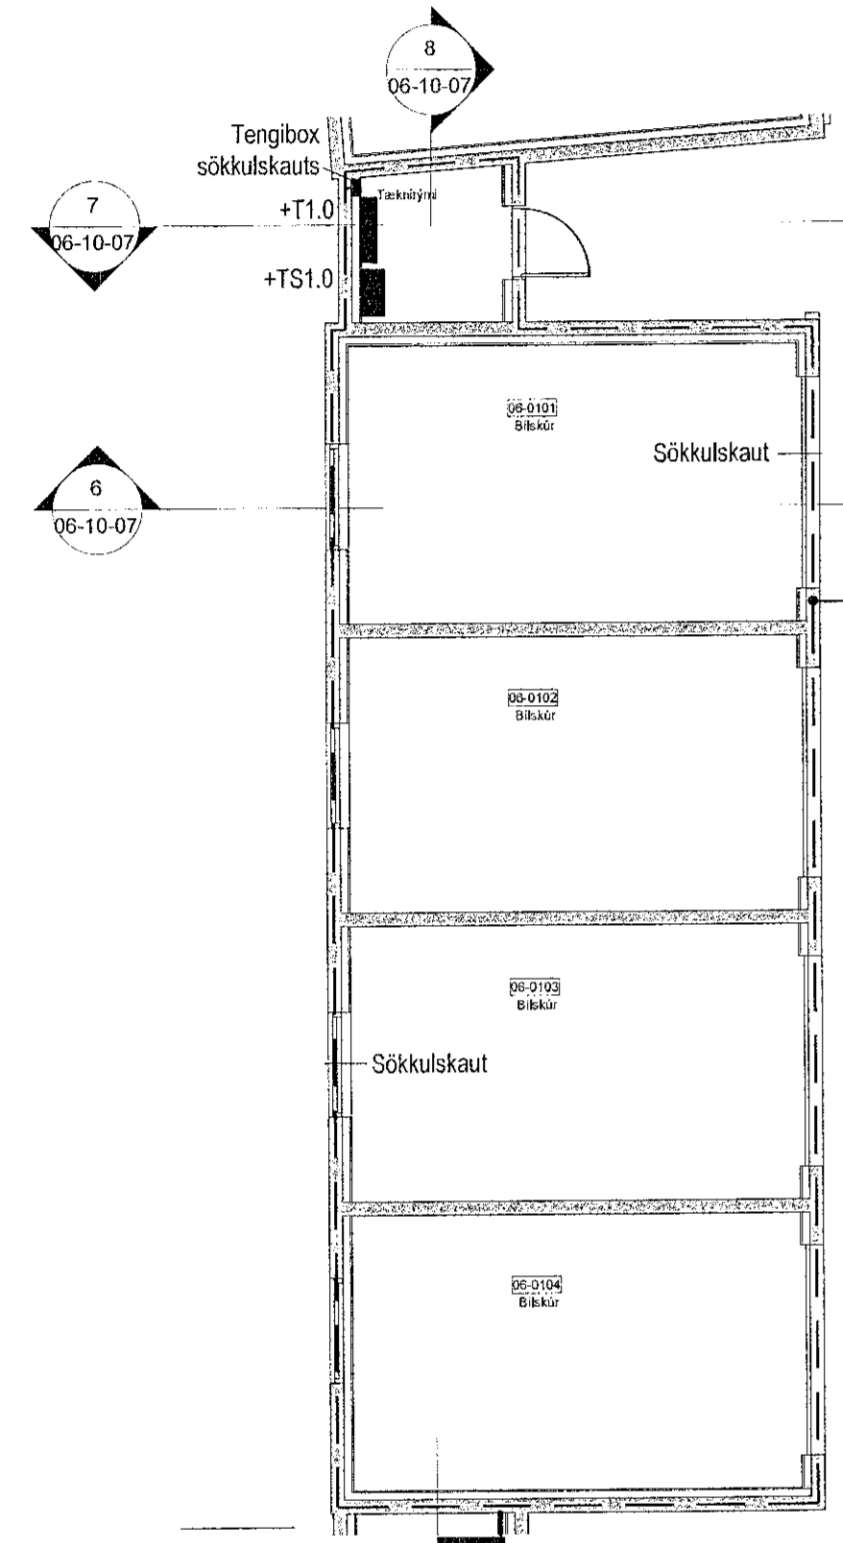

HÖNNUNARSTJÓRI  
ASK  
SÍMAGAR ÖRN SIGURDÓTTIR KT. 1366633191  
8. Júní 2021  
Jónas Þ. Halldórsson

Raflausnir

AS  
HÖNNUN OG RÁÐGJÖF

Hannað:  
Agnar Sveinsson  
Yfirfarir:  
Vilhjálmur Rist  
Samþykkt: Vilhjálmur Rist Kennit. 301168-5199  
*Vilji Rist*  
Aðalhönnuður

Br. númer	Dagsetning	Skýring.

Íbúðarhúsnæði  
Stekkjargberg 9 (D til G) *CMHL 02 Cost*  
221 Hafnarfjörður

Sökkulskaut  
1. hæð  
1:100

12.10.2019 xx1301 A