


Grunnmynd frárennslí
MKV. 1:50

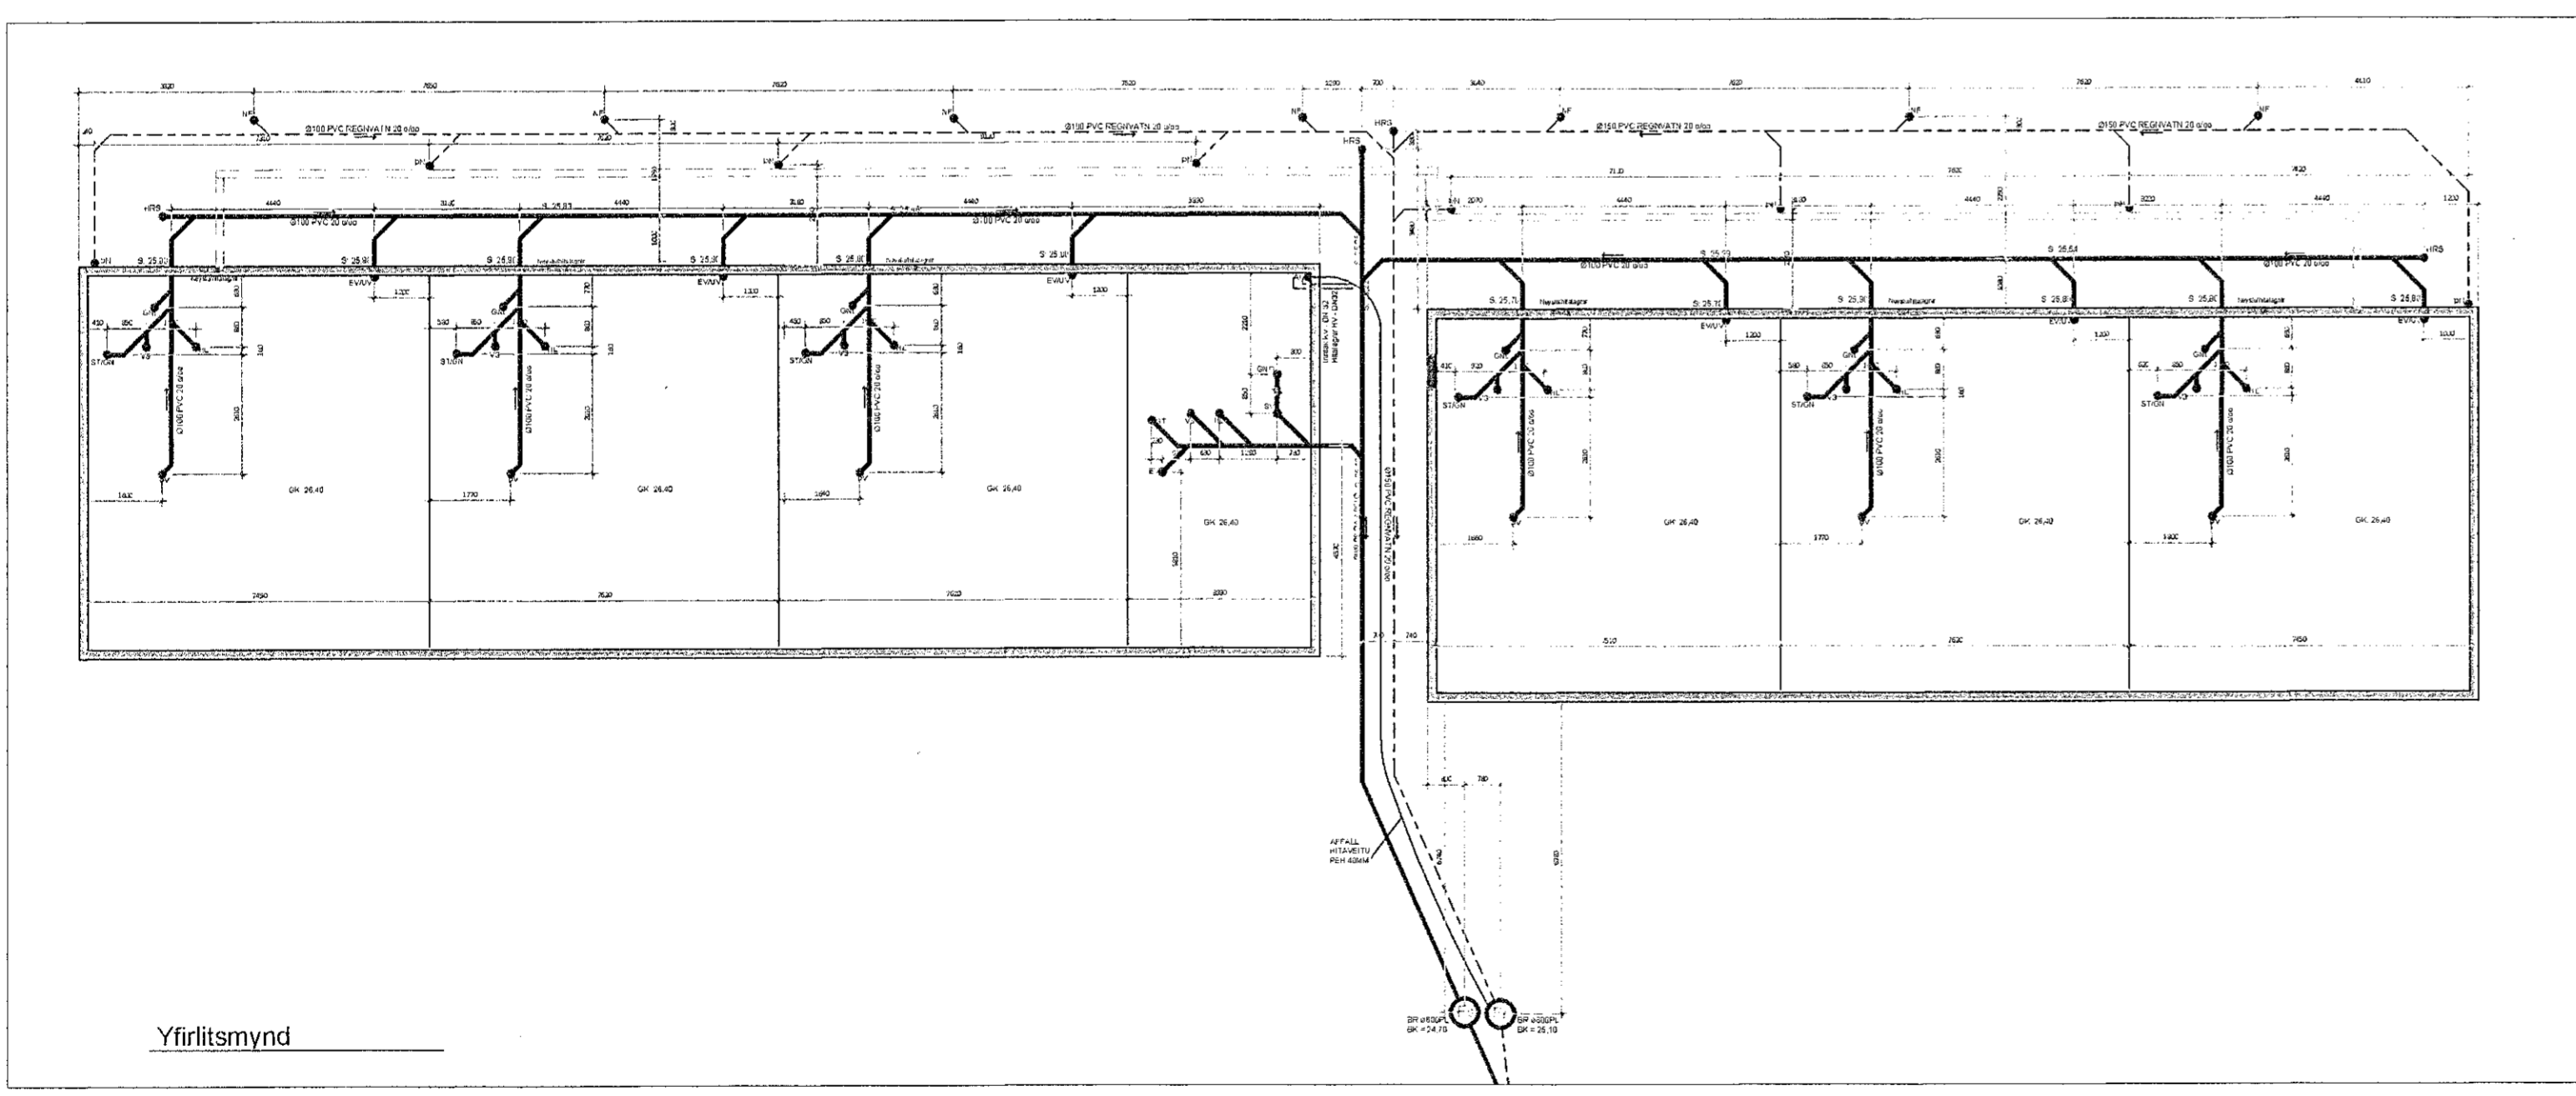

Yfirlitsmynd

Undirskrift hönnuansstjóra:

SKÝRINGAR:

- MÁLSETNINGAR SKAL SAMRÆMA VÍÐ MÁLSETNINGAR Á ADALUPPDÁTTUM.
- KÓTAR Á LÖGNUM ER Í RENNSLISBOTNI OG ERU GEFNIR UPP Í METRUM.
- MÁLSETNINGAR Á LÖGNUM ERU Í MM.
- SETJA SKAL STOKKA A.M.K. 200X200 MM Í SÖKKUL FYRIR FRÁRENNSLISLAGNIR. NEDRI BRÚN Á STOKK SKAL VERA 3-4 CM FYRIR NEDAN UPPGEFNI KÓTA Á LÖGN SEM FER Í GEGNUM SÖKKUL. STOKKUR FYRIR INNÞÖK SKAL VERA A.M.K. 400X500MM
- UNDIR ÖLLUM LÖGNUM SKAL VERA A.M.K. 250MM VEL ÞJAPPAD SANDLAG.
- HEIMILT ER AÐ ENDURSKOÐA DRENLAGNIR, Þ.E. EF AÐSTÆÐUR SÉU ÞANNIG AÐ EKKI SÉ SÉRSTÖK ÞÖRF Á ÞEIM.

HELSTU TÁKN:

- GK GÓLFKÓTI
- GN GÓLFNIDURFALL MÈÐ VATNSLÁS
- GNG GÓLFNIDURFALL MÈÐ GEGNUMSTREYMI
- GNL GÓLFNIDURFALL MÈÐ EINSTREYMI
- ÞN ÞAKNIDURFALL
- EV ELDHÚSVASKUR
- SV SKOLVASKUR
- UV UPPÞVOTTAVÈL
- ÞV ÞVOTTAVÈL
- HL HANDLAUG
- BK BAKKAR
- HP HEITUR POTTUR
- ST STURTA
- VS VATNSSALERNI
- GH GÓLFSTÚTUR FYRIR BAKRENNSLI HITAV.
- S HÆÐ Á RENNSLISBOTNI SKOLPLAGNAR
- R HÆÐ Á RENNSLISBOTNI REGNVATNSLAGNAR
- BK HÆÐ Á BRUNNBOTNI

BR ø600PL BK = 24,70
BR ø600PL BK = 25,10

AFFALL HITAVEITU PEH 40MM

5	
4	
3	
2	
Utgáfa:	Dags
Raðhús	
Stuðlaskarð 2-4	
Pípulagnir	Hannað: GSS
Frárennslislaginn	Mkv: 1:50
	Stærð: A1
	Dags: 30.3.2021

Undirskrift hönnuðar:
Guðni Sigurbjörn Sigurðsson
Kf: 250582-1479
Linda S. Sigurðsson

RISS
VERKFRÆÐISTOFA

Hafnarfjarðarbær
Umhverfis- og skipulagssvið
umhverfis- og veitustjórn

Tekning nr: P101
Útgáfa nr: 1