

Grunnmynd hitalagnir  
MKV. 1:50

**SKÝRINGAR:**

Gólfhitakerfi er lagt á járngrind í miðja steypa botnplötu.

Setja skal hlífðarhólka yfir lagnir sem liggja í veggjaskilum, hæðarskilum og þennsluskilum platna. Einnig þar sem lagnir tengjast að kistum og á framrásarlagnir að mottum. Einnig þar sem vænta má að álag sé umfram það sem eðlilegt er fyrir viðkomandi lagnakerfi.

Dreifíkista - 0101/ Hringrásarlagnir - merkt HKV númer/fjöldi slaufa

Setja skal einangrun á framrásarlögn, þar sem millibil milli lagna er undir 50mm


Lagning og meðferð efnisins skal vera í samræmi við ákvæði byggingarreglugerðar og þeirra staðla sem hún vísar til, þ.m.t ÍST 67 og DS-439.

Almennar skýringar fyrir lagnir eru í greinagerð hönnuðar.

Allt lagnaefni skal vera vottað úr PEX-a t.d. RAUTHERM S 16x2,0 mm RAU - VPE 210 PB 10/60°C - PB 6/90 °C eða sambærilegt skv. DIN 16892 og DIN 4726.

Lagnir frá stofnlögn hverrar íbúðar að gólfhitastiku skulu vera 20x2,0mm PEX eða PB.



Allar málsetningar á teikningu eru í mm, nema annað sé tekið fram.

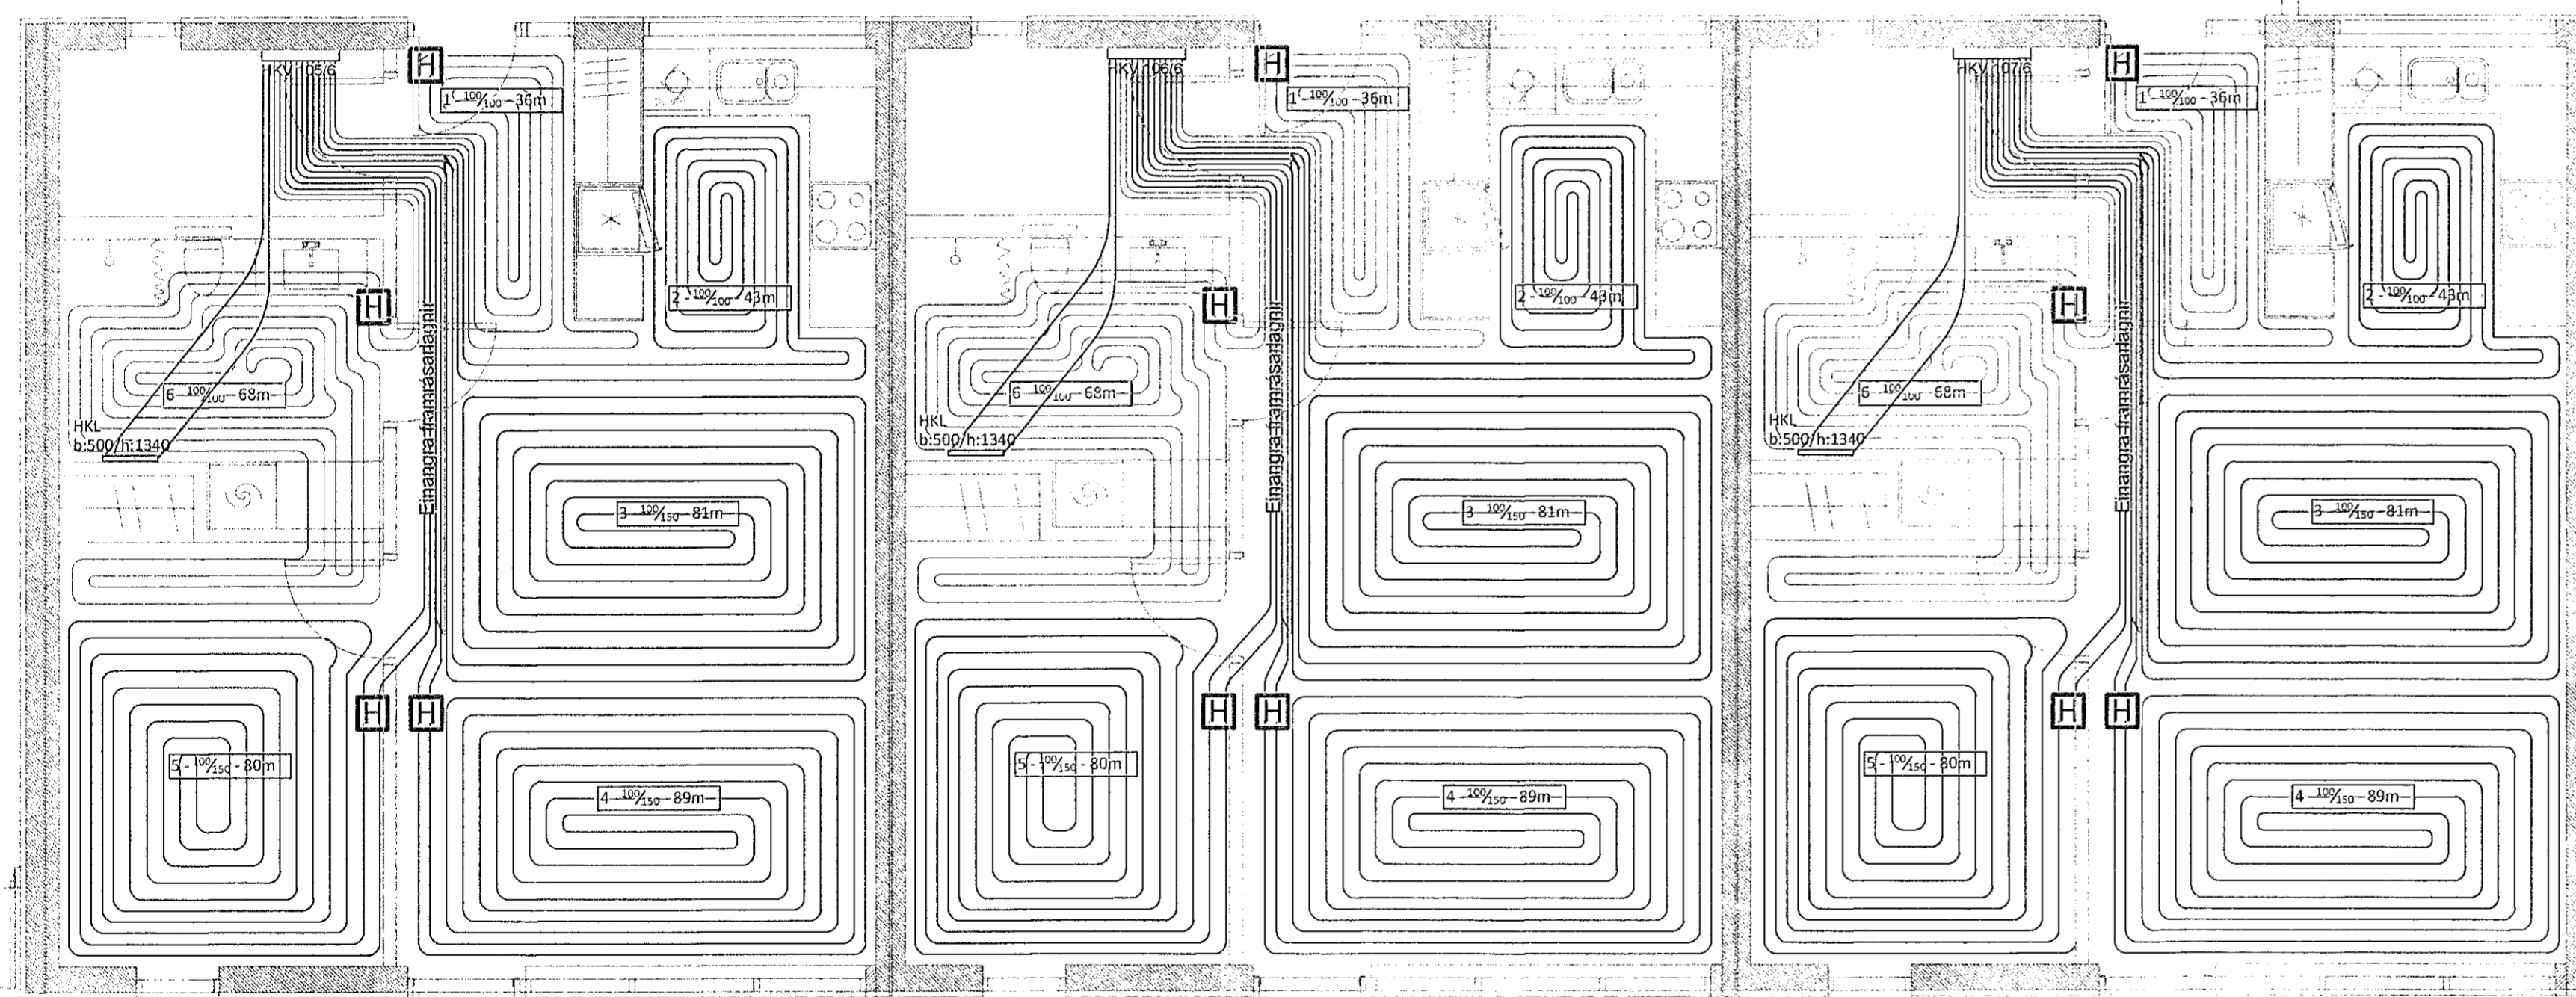

Grunnmynd hitalagnir  
MKV. 1:50

**GÓLFHITAGRIND SKÝRINGAR**

2. UPPBLÖNDUNAREINING FHM-C9
3. STILLILOKI/STRENGLOKI ø15
3. STILLILOKI/STRENGLOKI ø15
4. STÖPPLOKI ø20
5. DÆLA 0,4 U.S, 4mVS DREPASTÝRÐ T.D. GRUNDFOS Á MIÐSTILLINGU
6. STÖPPLOKI ø20
9. TÆMINGARLOKI
10. DEILIGRIND FYRIR GÓLFGEISLASLÖNGUR, FRAMRÁS
11. STILLILOKI (RENNISLÖS 1/1), STILLT SKV. STILLTÖFLU
12. EINSTEFNULOKI ø20
13. STJÖRNLOKI DANFOSS KV=0,63 NC SEM TENGIST (1) ø15
14. STÖPPLOKI ø20
15. BAKRÁSARHITASKYNJARI DANFOSS TENGIST (1)
16. TÆMINGARLOKI
17. SJÁLFVIRK LOFTSKRÚFA
18. DEILIGRIND FYRIR GÓLFGEISLASLÖNGUR, BAKRÁS
19. STJÖRNLOKI (230VAC) SEM TENGIST VEGGSTILLUM (21)
20. HITAMÆLIR
21. VEGGHITASKYNJARI Í HVERJU RÝMI 230VAC AF/Á STILLI T.D.
22. HITAMÆLIR

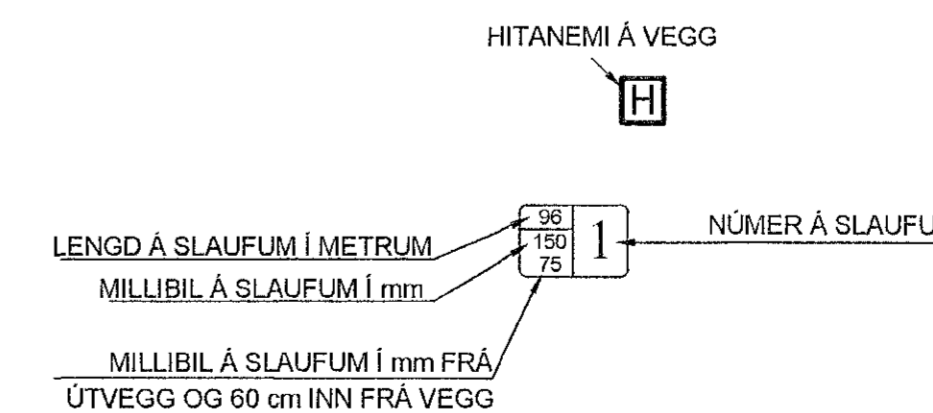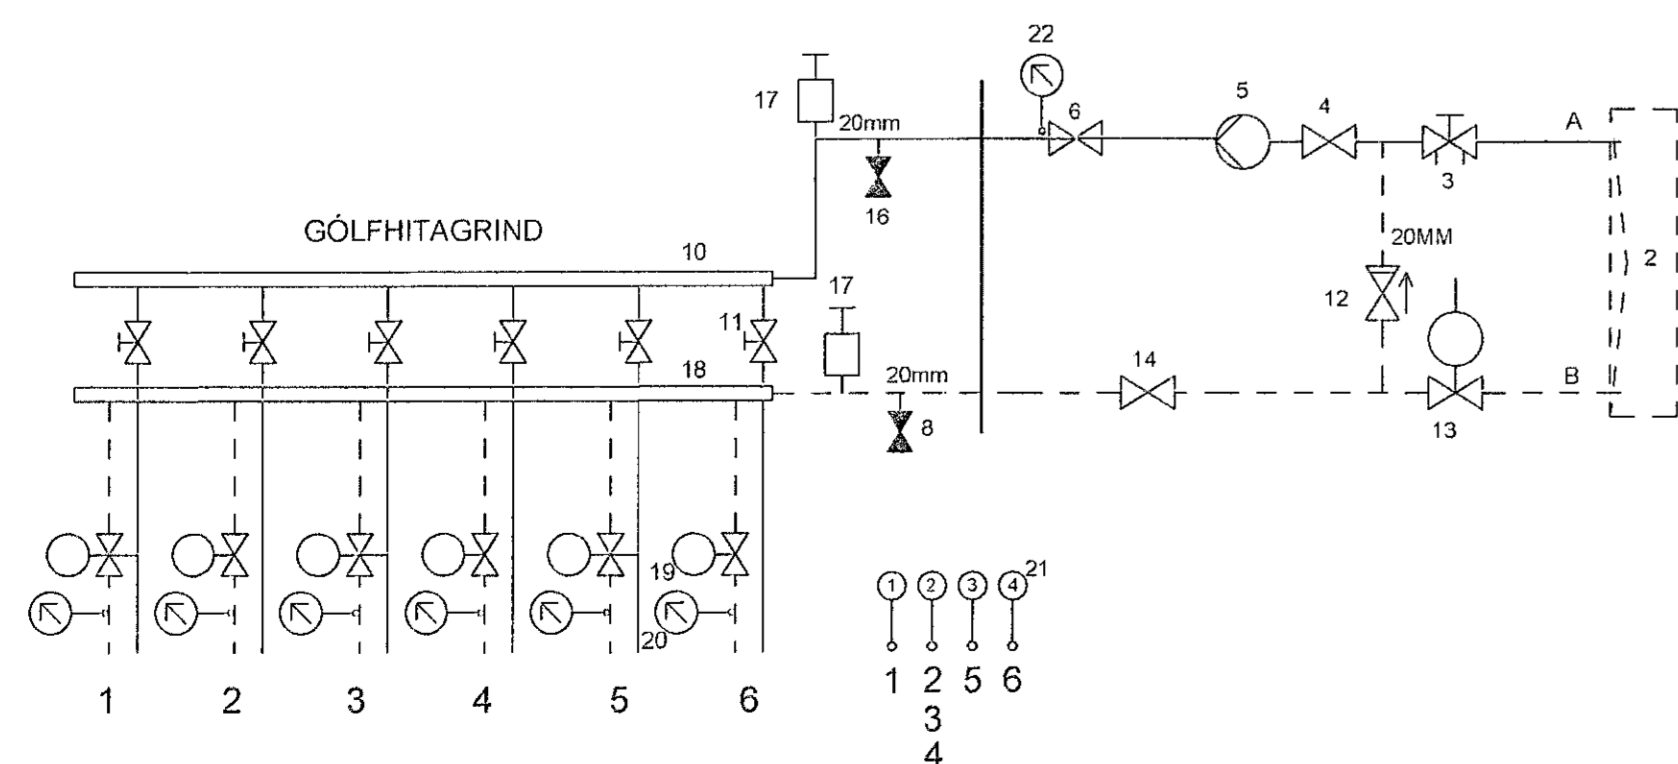

5	
4	
3	
2	
Útgáfa	Dags.
<b>Raðhús</b>	
Stuðlaskarð 2-4, Hafnarfirði	
<b>Pípulagnir</b>	Hannað: GSS
Hitalagnir	Mkv: 1:50
	Stærð: A1
	Dags: 30.3.2021
Underskrift hönnuðar:	
Guðni Sigurbjörn Sigurðsson	
Kt: 230382-1479	
<b>RISS</b>	Tekning nr: P104
VERKFRÆDISTOFA	Útgáfa nr: 1
Hafnarvegur 50, 230 Reykjanesbær / 421-3500 / www.riss.is	
HÖNNUNUR ÁSKILUR SEP ALAN RÆTTA TERNINGUM - FOLKPLÖDUN ER HÁÐ ÖSKULEGUR SMYKVI	