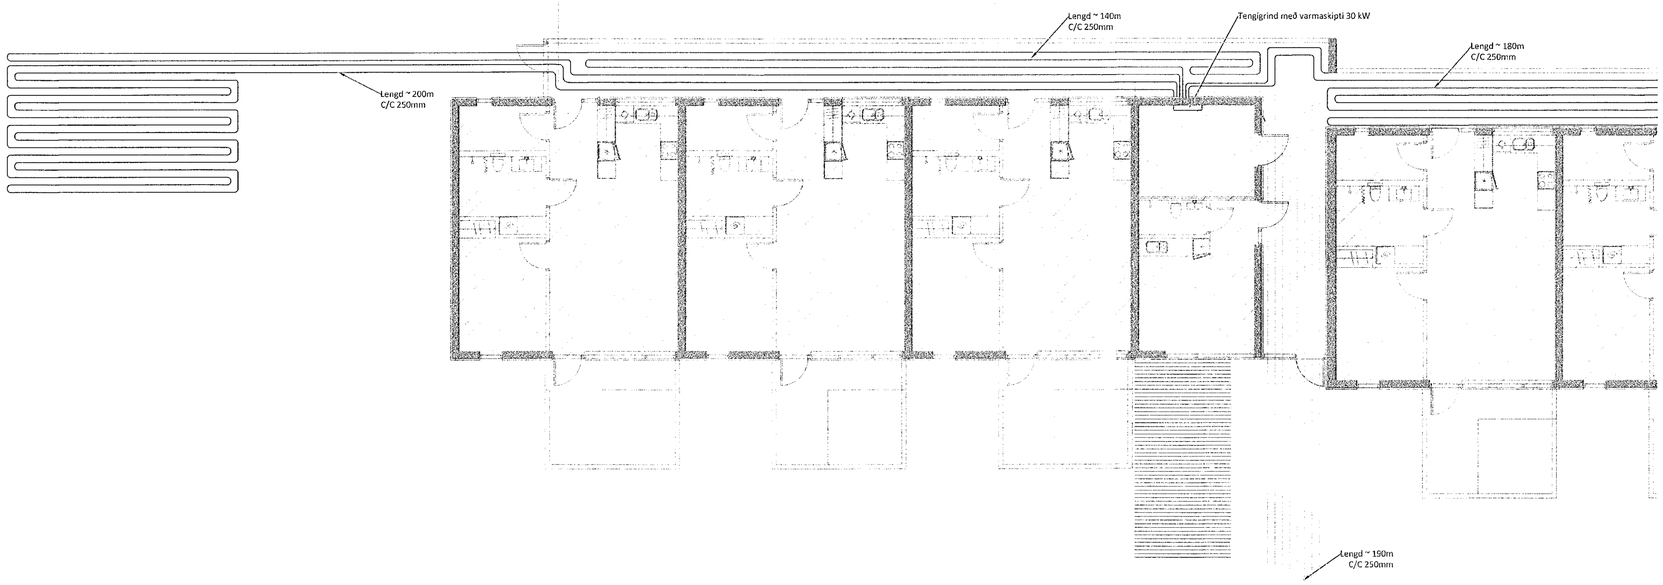

Hitalagnir - utanhúss
MKV. 1:100

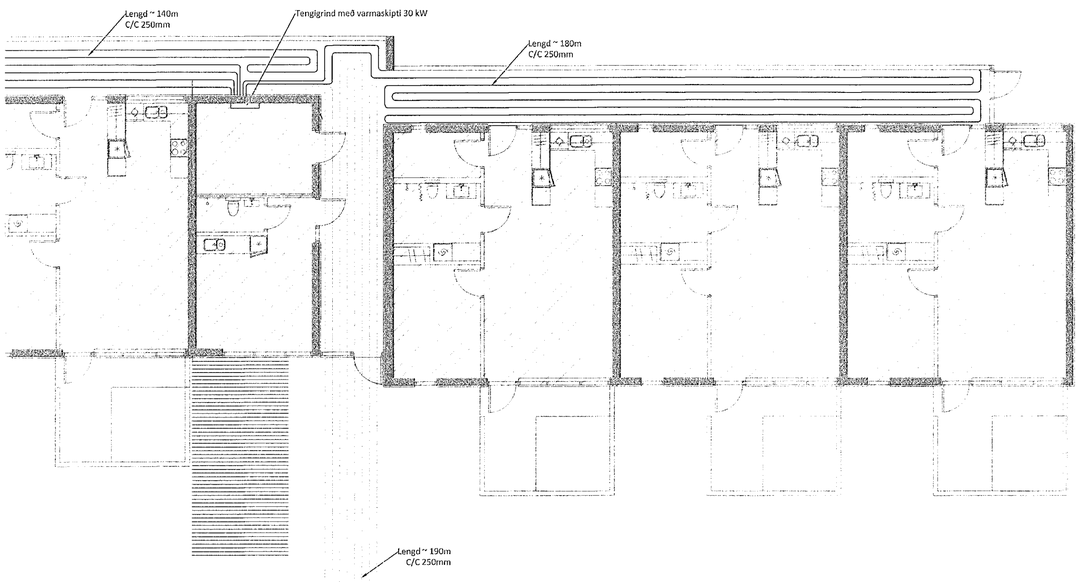

Hitalagnir - utanhúss
MKV. 1:100

SKÝRINGAR:

- LAGNING OG MEÐFERÐ EFNISINS SKAL VERA Í SAMRÆMI VIÐ ÁKVÆÐI BYGGINGAREGLUGERÐAR OG ÞEIRRA STAÐLA SEM VIÐ Á, Þ.M.T. ÍST 67 OG DS-439.
- SNJÓBRÆÐSLULAGNIR ERU 25MM.
- TENGIGRIND SNJÓBRÆÐSLU SKAL VERA MEÐ VARMASKIPTI > 20 kW.
- FYLGJA SKAL FYRIRMÆLUM FRAMLEIÐANDA LAGNAEFNIS VIÐ LAGNAVINNU.
- ALMENNAR SKÝRINGAR ERU Í GREINAGERÐ LAGNAHÖNNUÐAR.

Samþykkt þann 16. JÚNÍ 2021
Byggingafulltrúinn í Hafnarfirði

Undirskrift hönnunarstjóra:

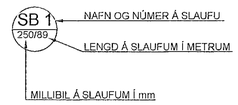

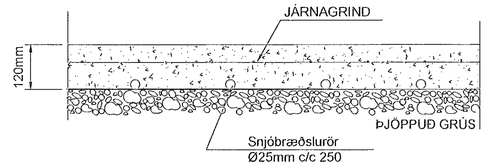

KENNISNIÐ SNJÓBRÆÐSLULAGNA

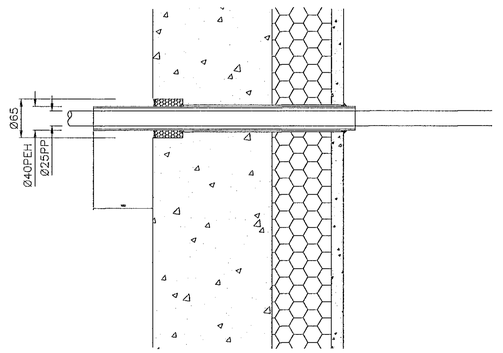

FRÁGANGUR MEÐ LÖGNUM

5		
4		
3		
2		
Útgáfa:		Dags.

Raðhús

Stuðlaskarð 2-4, Hafnarfirði

Pípulagnir

Hitalagnir utanhúss

Hannað: GSS
Mkv: 1:50
Stærð: A1
Dags: 1.3.2021

Undirskrift hönnuðar:
Guðni Sigurbjörn Sigurðsson
Kt: 250382-4479

RISS
VERKFRÆÐISTOFA
Hafnargata 90, 230 Reykjanesbær / 421-3550 / www.riss.is

Teikning nr: P105
Útgáfa nr: 1

HÖFUNDUR ÁSKILUR SÉR ALLAN RÉTT Á TEIKNINGUM - FJÖLFÖLDUN ER HÁÐ SKRIFLEGU SAMÞYKKI