


MÓTTEKIÐ
22. Júní 2021
fr. Byggingarfulltrúans í Halmfirði

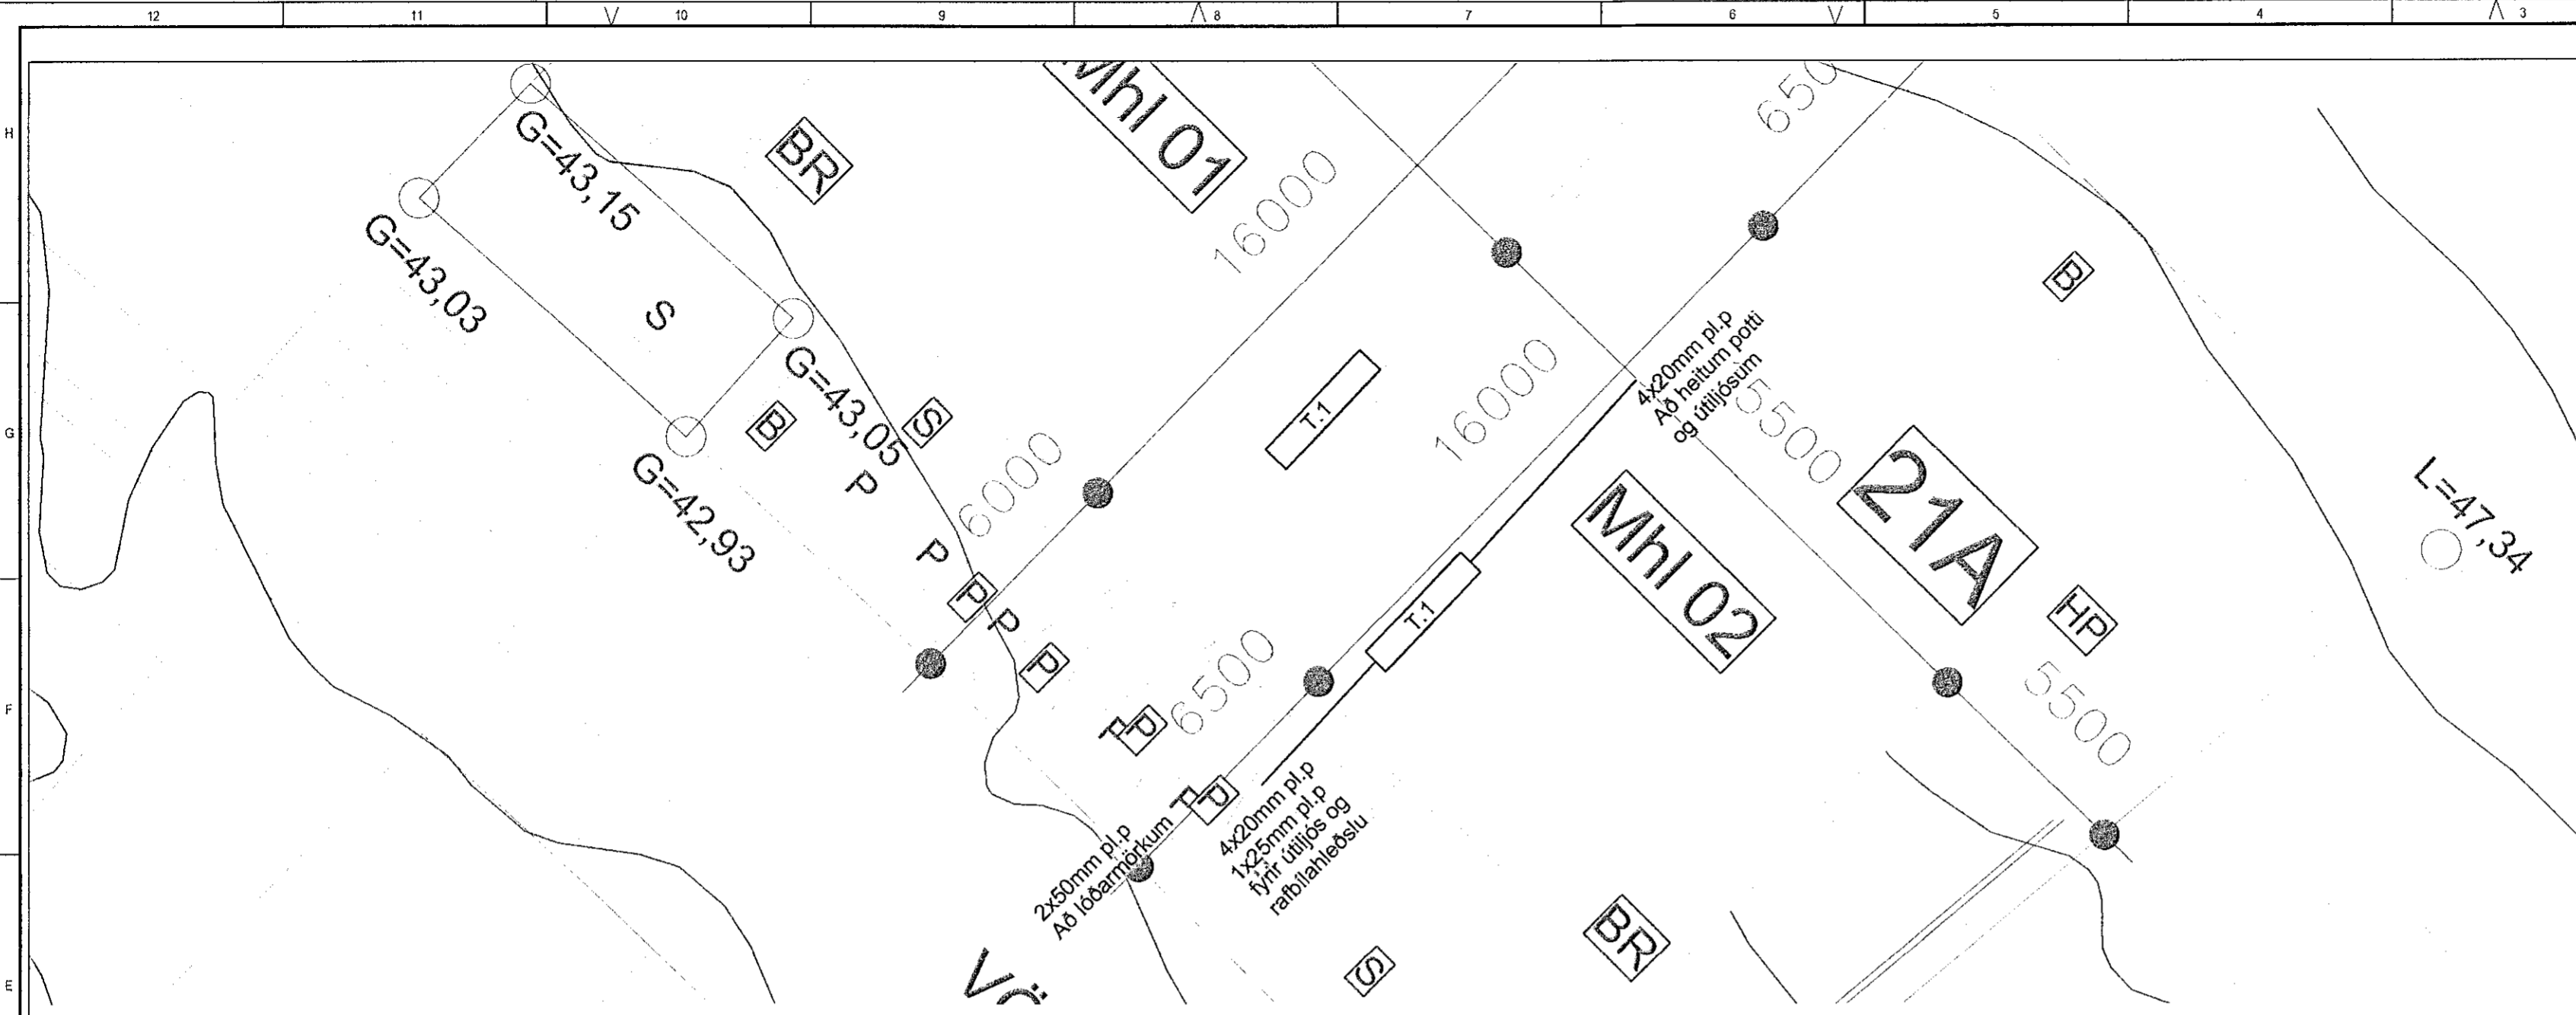


Skýringar

- Lagnir séu 1.5q huldar 16mm plastpíplögnum
- Smáspennulagnir séu huldar 20mm plastpíplögnum
- Allar sérgreinar í loftdósir skulu vera 20mm plastpípur
- Málstraumur rofa og tengla sé ekki meira en 13A
- hæð á rofum sé 110cm og tenglum 20cm
Tenglar í eldhúsi og þvottahúsi séu í 110cm hæð
Tenglar á baði ofan við baðinnréttingu séu í 105cm hæð
- hæð á veggjösuum sé 185cm
- Hæð á veggjösuum á böðum sé 200cm
- Næturjónsl stiga séu í 30cm hæð frá þrepi, nákvæm staðsetning ákveðist á staðnum miðað við útlit stiga
- Hæð á útljösuum 185cm
- Hæð á Dyrasíma bæði inni og úti sé í 140cm hæð
- thermo séu í hæð 130cm
- í smáspennutengla merka Tv og net skal draga einn til tvo cat5 eða cat 6 strengi eftir aðstæðum.
- Staðsetja skal tengla í eldhúsi eftir endanlegri eldhústoikningu sé hún til staðar
- Öll mál miðast við miðja dós frá fullfrængnu gölfi
- Skýringar gilda nema annars sé getið á tákningu

Völuskarð 21og 21A

Afstaða, snið og sökkulsk.

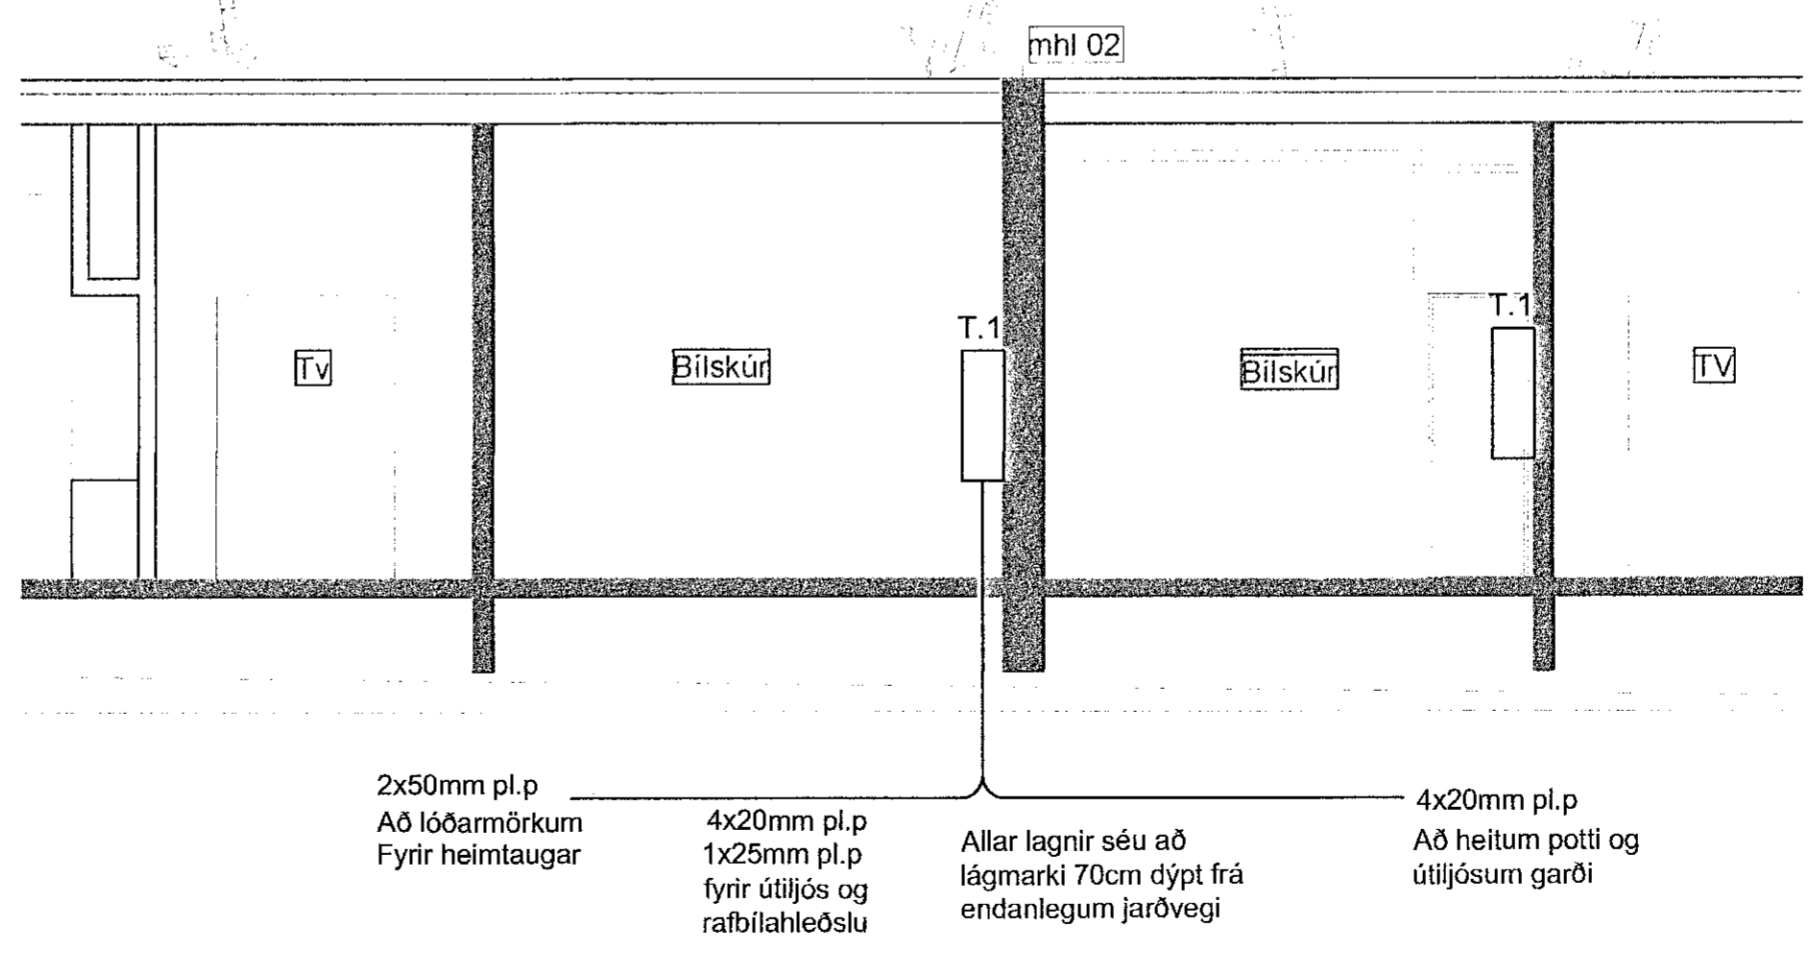


2x50mm pl.p
Að lóðarmörkum
Fyrir heimtaugar

4x20mm pl.p
1x25mm pl.p
fyrir útljós og rafbílahleðslu


Allar lagnir séu að lágmarki 70cm dýpt frá endanlegum jarðvegi

4x20mm pl.p
Að heitum potti og útljösuum garði

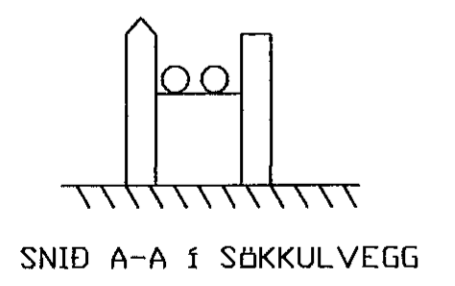

SNID A-A Í SÖKKULVEGG

SÝND ERU TVÖ NEDSTU STEYFUSTYRKTARJÄRN OFAN Á NEDSTU MÓTAVIRUM

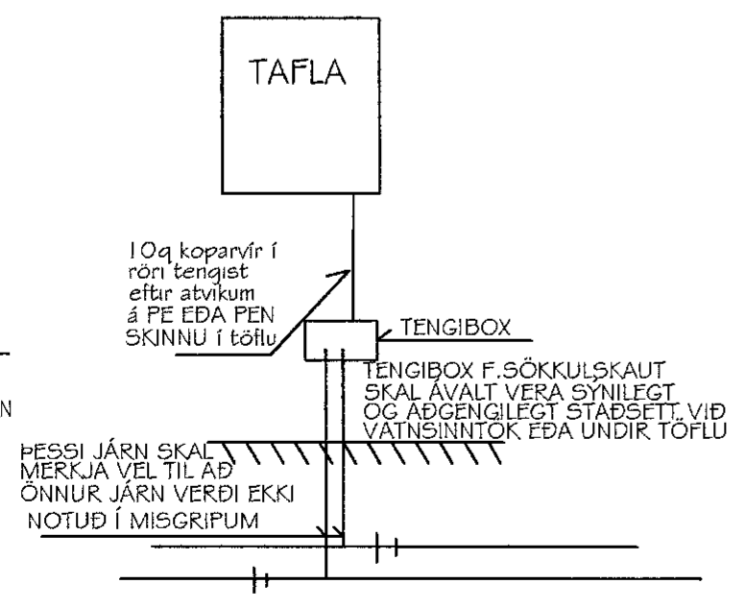

1.0q koparvír í róni tengist eftir atvikum á PE EÐA PEN SKINNU Í TÖLU

TENGIBOX

TENGIBOX F. SÖKKULSKAUT SKAL ÁVALT VERA SÝNILEGT OG AÐGENGILEGT STAÐSETT VIÐ VATNSINNTÖK EÐA UNDIR TÖFLU

ÞESSI JÄRN SKAL MÆRKA VEL TIL AÐ ÖNNUR JÄRN VERÐI EKKI NOTUÐ Í MISGRIFUM

SÖKKULSKAUT

Sneiðing B-B TRÍPÓLL ARKITEKTAR
Andri G. L. Drósson // kt: 240182-3949

Hannað Jóhann Baldursson	Teiknað Már Jóhannsson
Kennitala 070256-3719	
Sambýkkt <i>Lothar Baldursson</i>	
Blað nr. 8 af 8	dagsetning Júní 2021
Kvarði	lbuð númer
verknr. 2021-01-02	Blað A2