




VEGGUR LV1 1:50

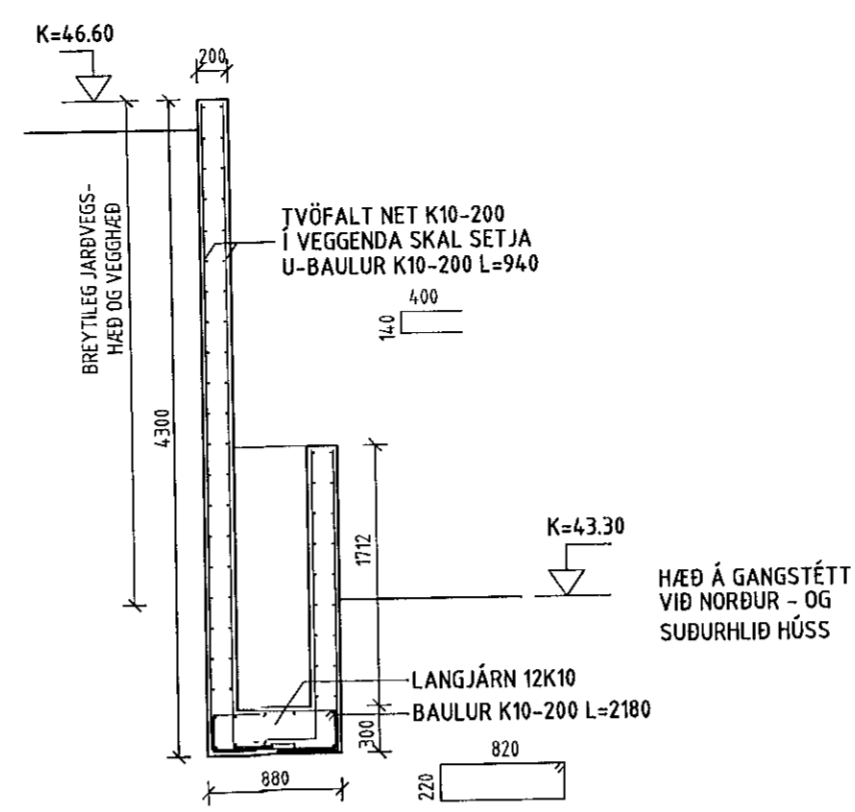

SNID VEGGUR LV1 1:50

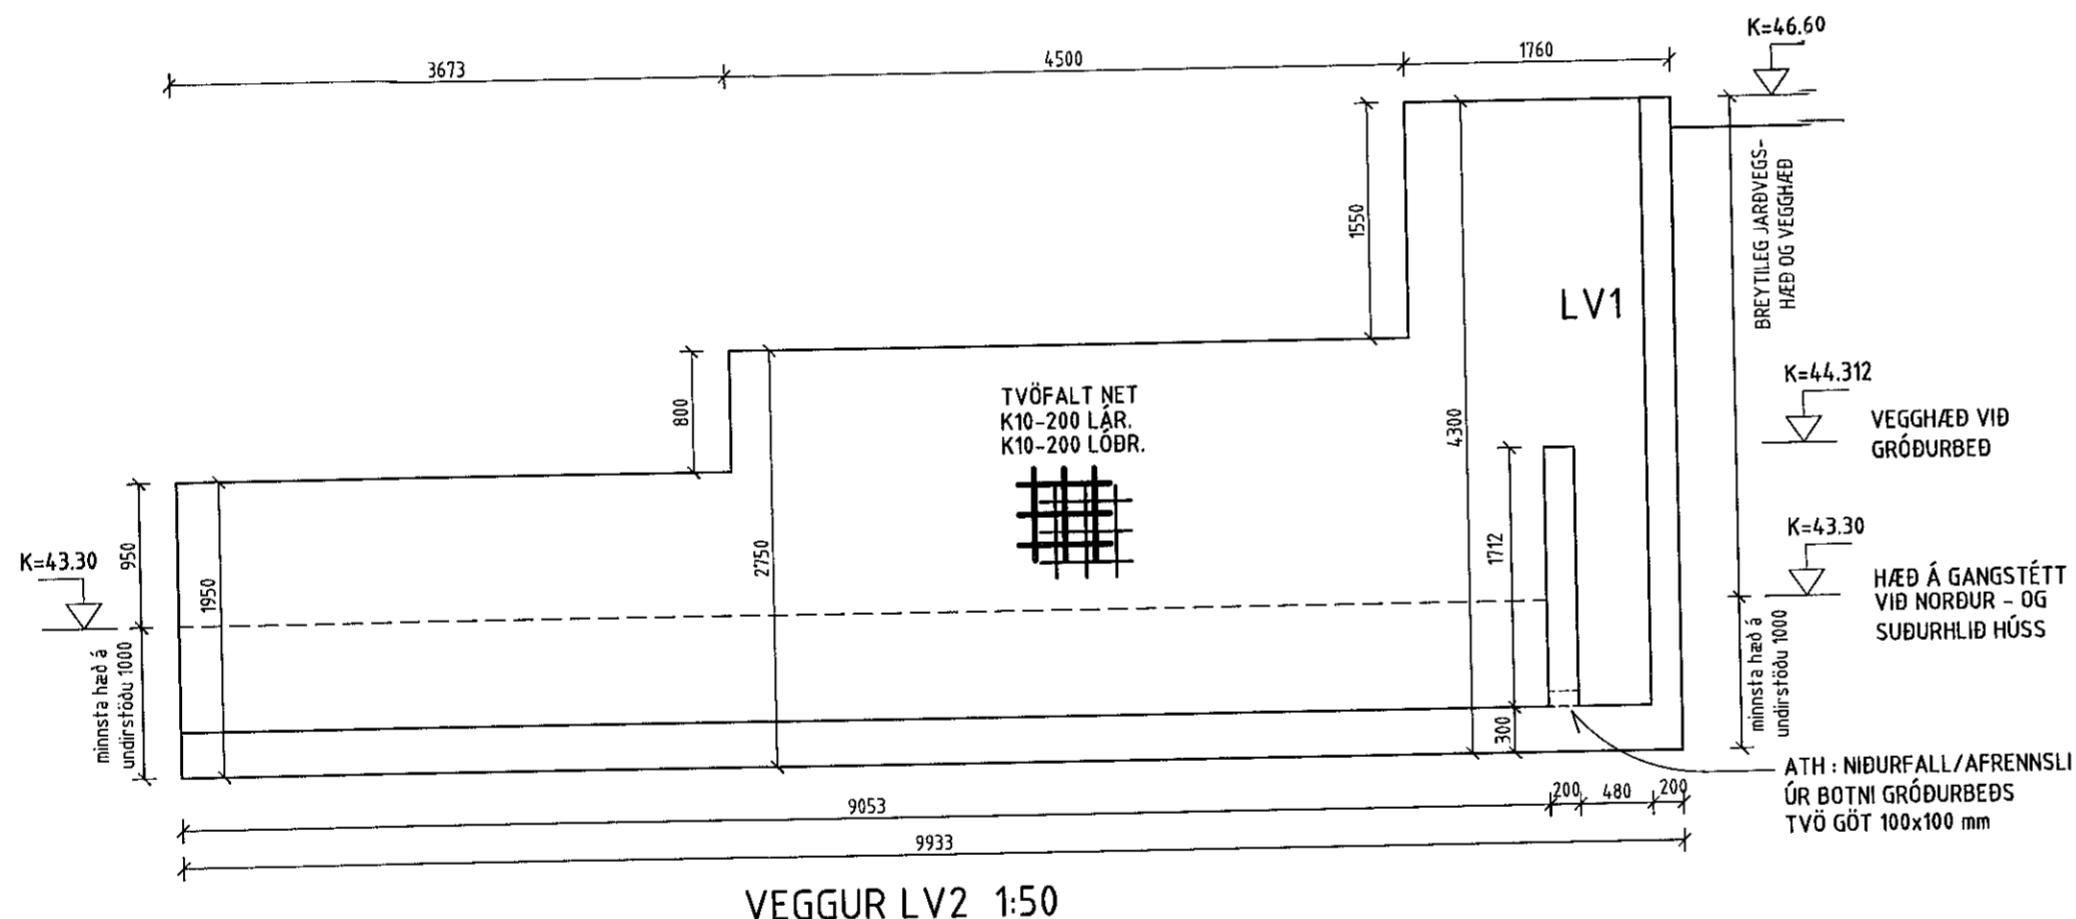

VEGGUR LV2 1:50

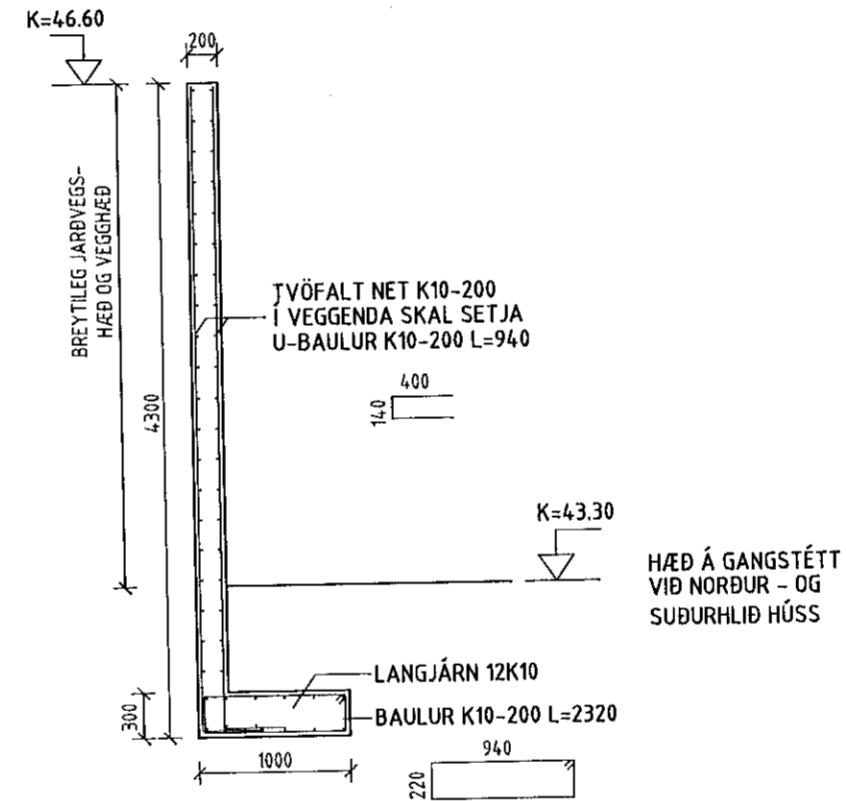

SNID VEGGUR LV2 1:50

Samþykkt þann
24. MAÍ 2021
Byggingaálfuráæðinn í Hafnarfirði

NR.	DAGS.	BREYTING

SKÝRINGAR

SKÝRINGAR SJÁ TEIKN B001
ÖLL MÁL Á TEIKNINGU Í MILLIMETURUM
EKKI SKAL MÆLA UPP AF TEIKNINGU
OFAN Á STEYPTAR UNDRISTÖÐUR KOMA KROSSLÍMDAR
TIMBUREININGAR ÞVÍ ER MJÖG MIKLIVÆGT AD HAFNA MESTU
NÁKVÆMNI Í HÆÐ OG Í ÖLLUM LENGDARMÁLUM Á
UNDRISTÖÐUM SEM MÖGULEGT ER AD NÁ
NÁKVÆMNI Í HÆÐ Á UNDRISTÖÐUM:
+/- 2 millimetrar Á HVERJA 6 metra
NÁKVÆMNI Í LENGDARMÁLUM:
+/- 5 millimetrar Á HVERRI HLID
NÁKVÆMNI Í HORNAMÁLUM:
+/- 10 millimetrar Á HVERRI LENGD

7/6'21
ADALHÖNNUÐUR OG BURÐARÞOLSHÖNNUÐUR
SÆMUNDUR EIRÍKSSON 261249-2949

VÖLUSKARD 26

220 HAFNARFJÖRÐUR



KLÖPP ARKITEKTAR-VERKFRÆÐINGAR EHF
NJARDARHOLT 3 270 MOSFELLSBÆR
SÍMI 577 2277, 699 7747 - klopp@simnet.is

HEITI TEIKN. STÖÐVEGGIR

MÆLIKVARÐI	1:50	DAGS.	MAÍ 2021
TEIKNING	B 004	VERK	V 21-301
BREYTING		YFIRFARID	SE