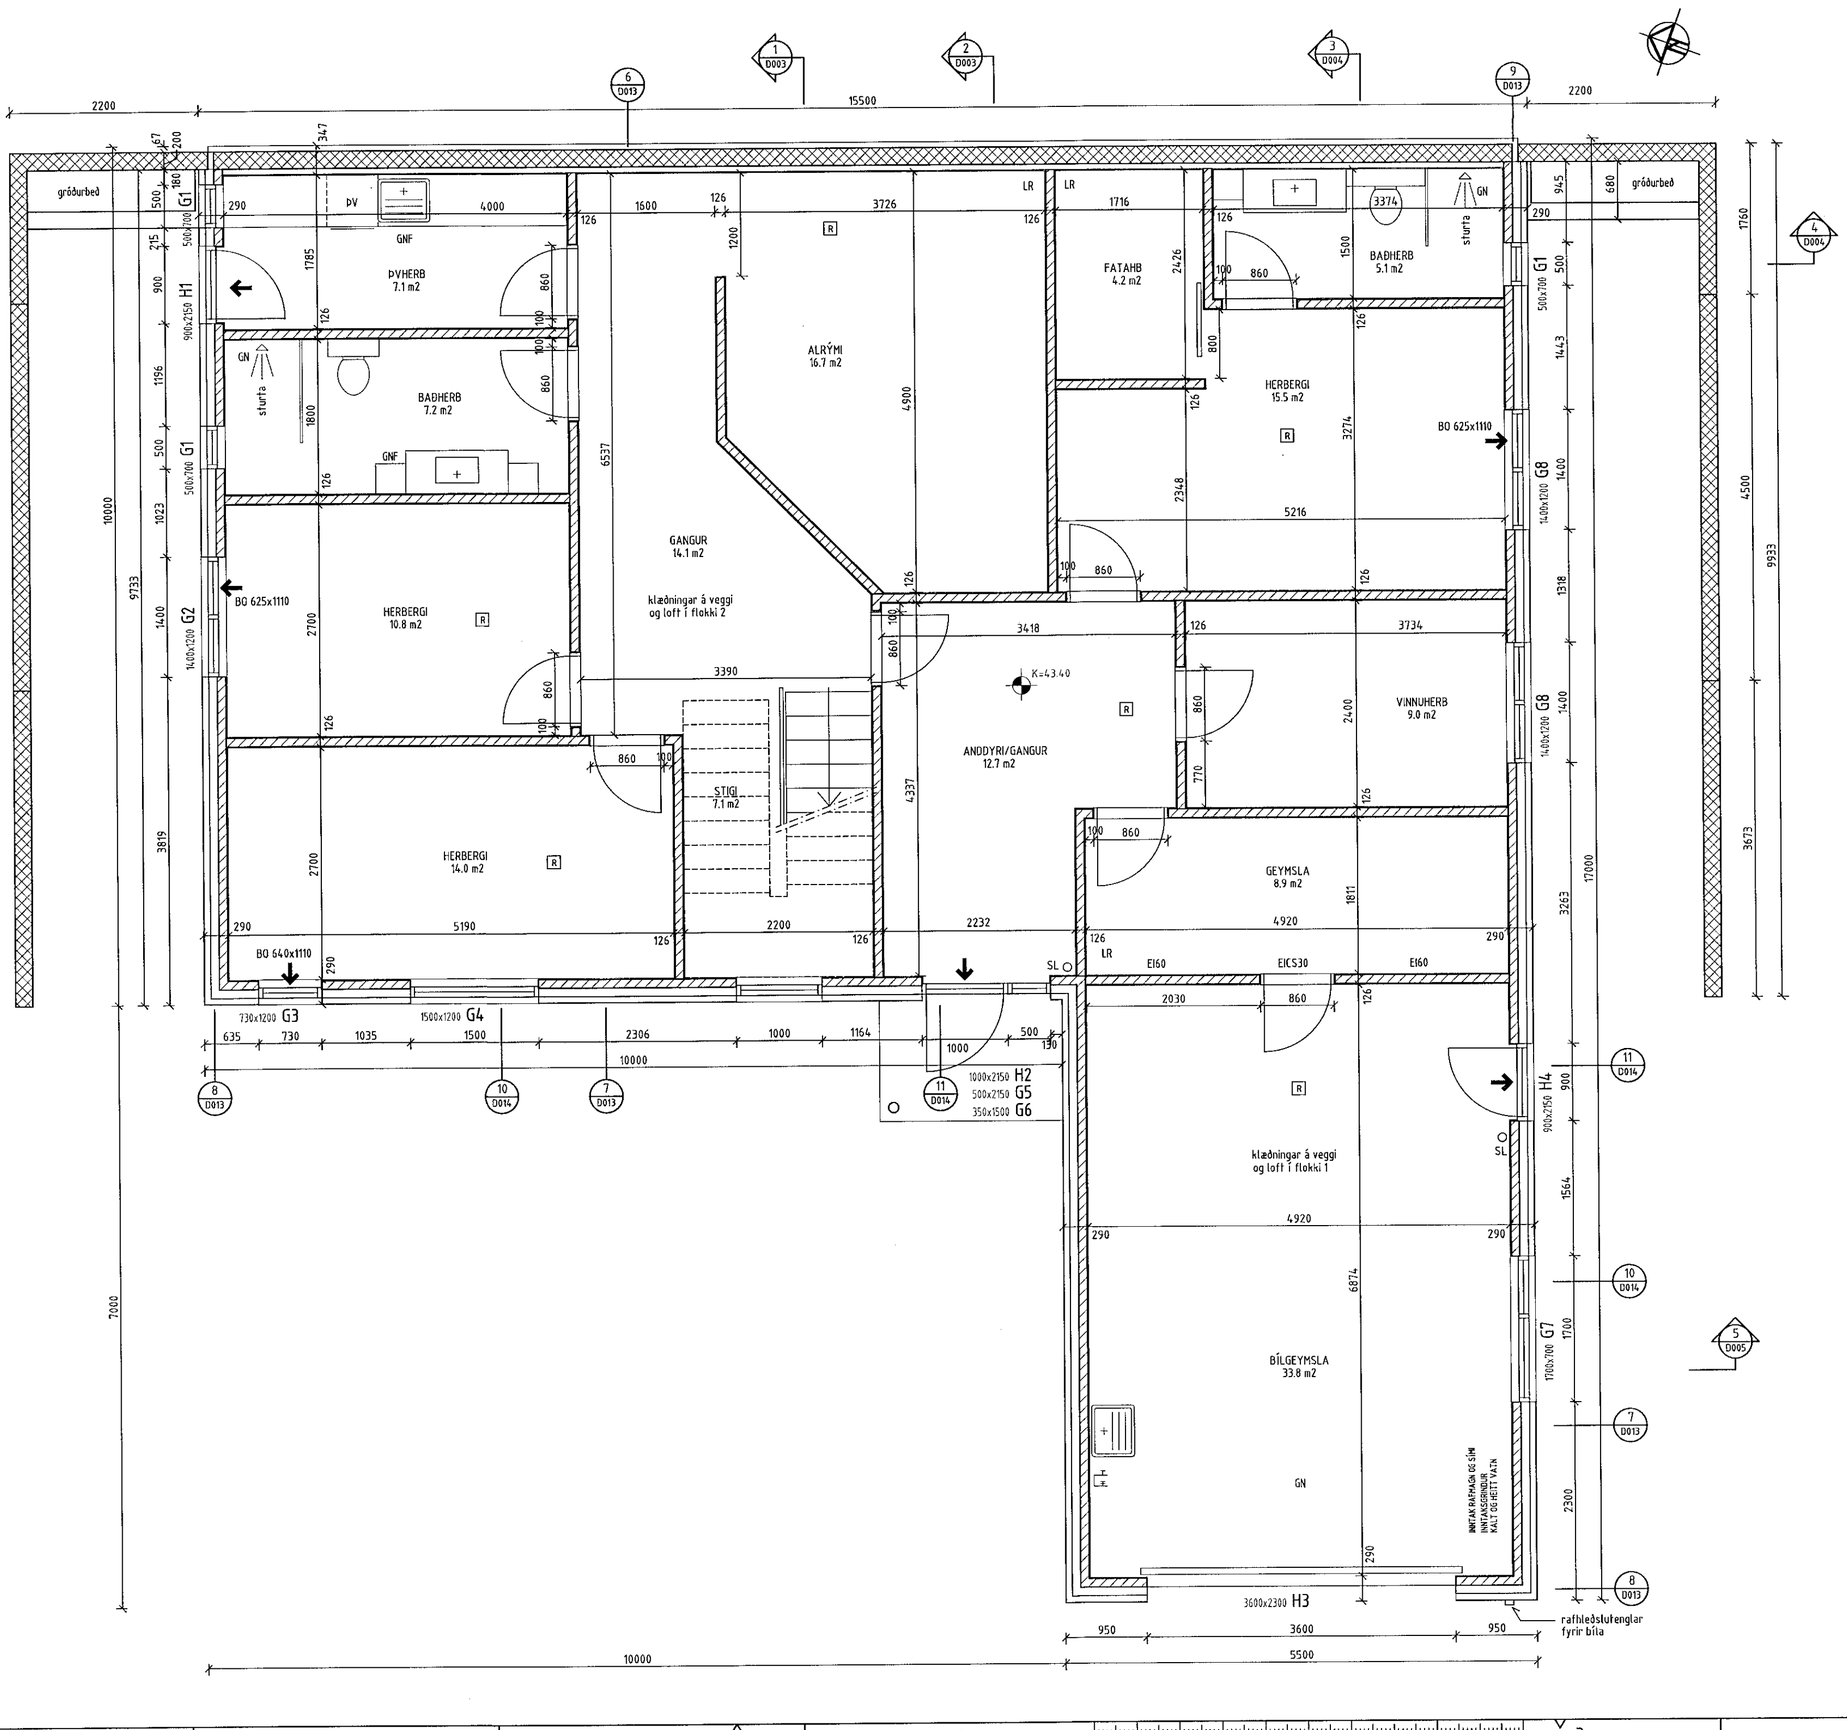

Sampykkt þann
24. jún. 2021
Byggingafulltrúinn í Hafnarfirði

NR.	DAGS.	BREYTING

SKÝRINGAR

MÁLSETNINGAR ERU Í MILLIMETRUM
EKKI SKAL MÆLA UPP AF TEIKNINGUM

- R REYKSKYNJARI
- SL HANDSLÖKKVITÆKI
- BO BJÖRGUNAROP

SAMANLÖGÐ HÆÐ OG BREIDD Á BJÖRGUNAROPI SKAL VERA MINNST 1.5 m. BREIDD BJ.OPS SKAL VERA MINNST 0.6 m OG HÆÐ BJ.OPS SKAL VERA MINNST 0.6 m.

ARINN :
FRÁGANGUR Á ARNI, ELDSTÆÐI OG REYKHÁFUR SKAL VERA Í SAMRÆMI VIÐ LEIÐBEININGARBLÖÐ 192.BR1 FRÁ MANNVIRKJASTOFNUN

7/6'21
AÐALHÖNNUÐUR OG BURÐARÞOLSHÖNNUÐUR
SÆMUNDUR EIRÍKSSON 261249-2949

VÖLUSKARÐ 26

220 HAFNARFJÖRÐUR

KLÖPP

KLÖPP ARKITEKTAR-VERKFRÆÐINGAR EHF
NJARÐARHOLT 3 270 MOSFELLSBÆR
SÍMI 577 2277, 699 7747 - klopp@simnet.is

HEITI TEIKN.	VERKTEIKNING GRUNNMYND 1. hæð		
MÆLIKVARÐI	1:50	DAGS.	JÚNÍ 2021
TEIKNING	D 001	VERK	V 21-301
BREYTING		YFIRFARIÐ	SE