


SNID 3-3 1:50

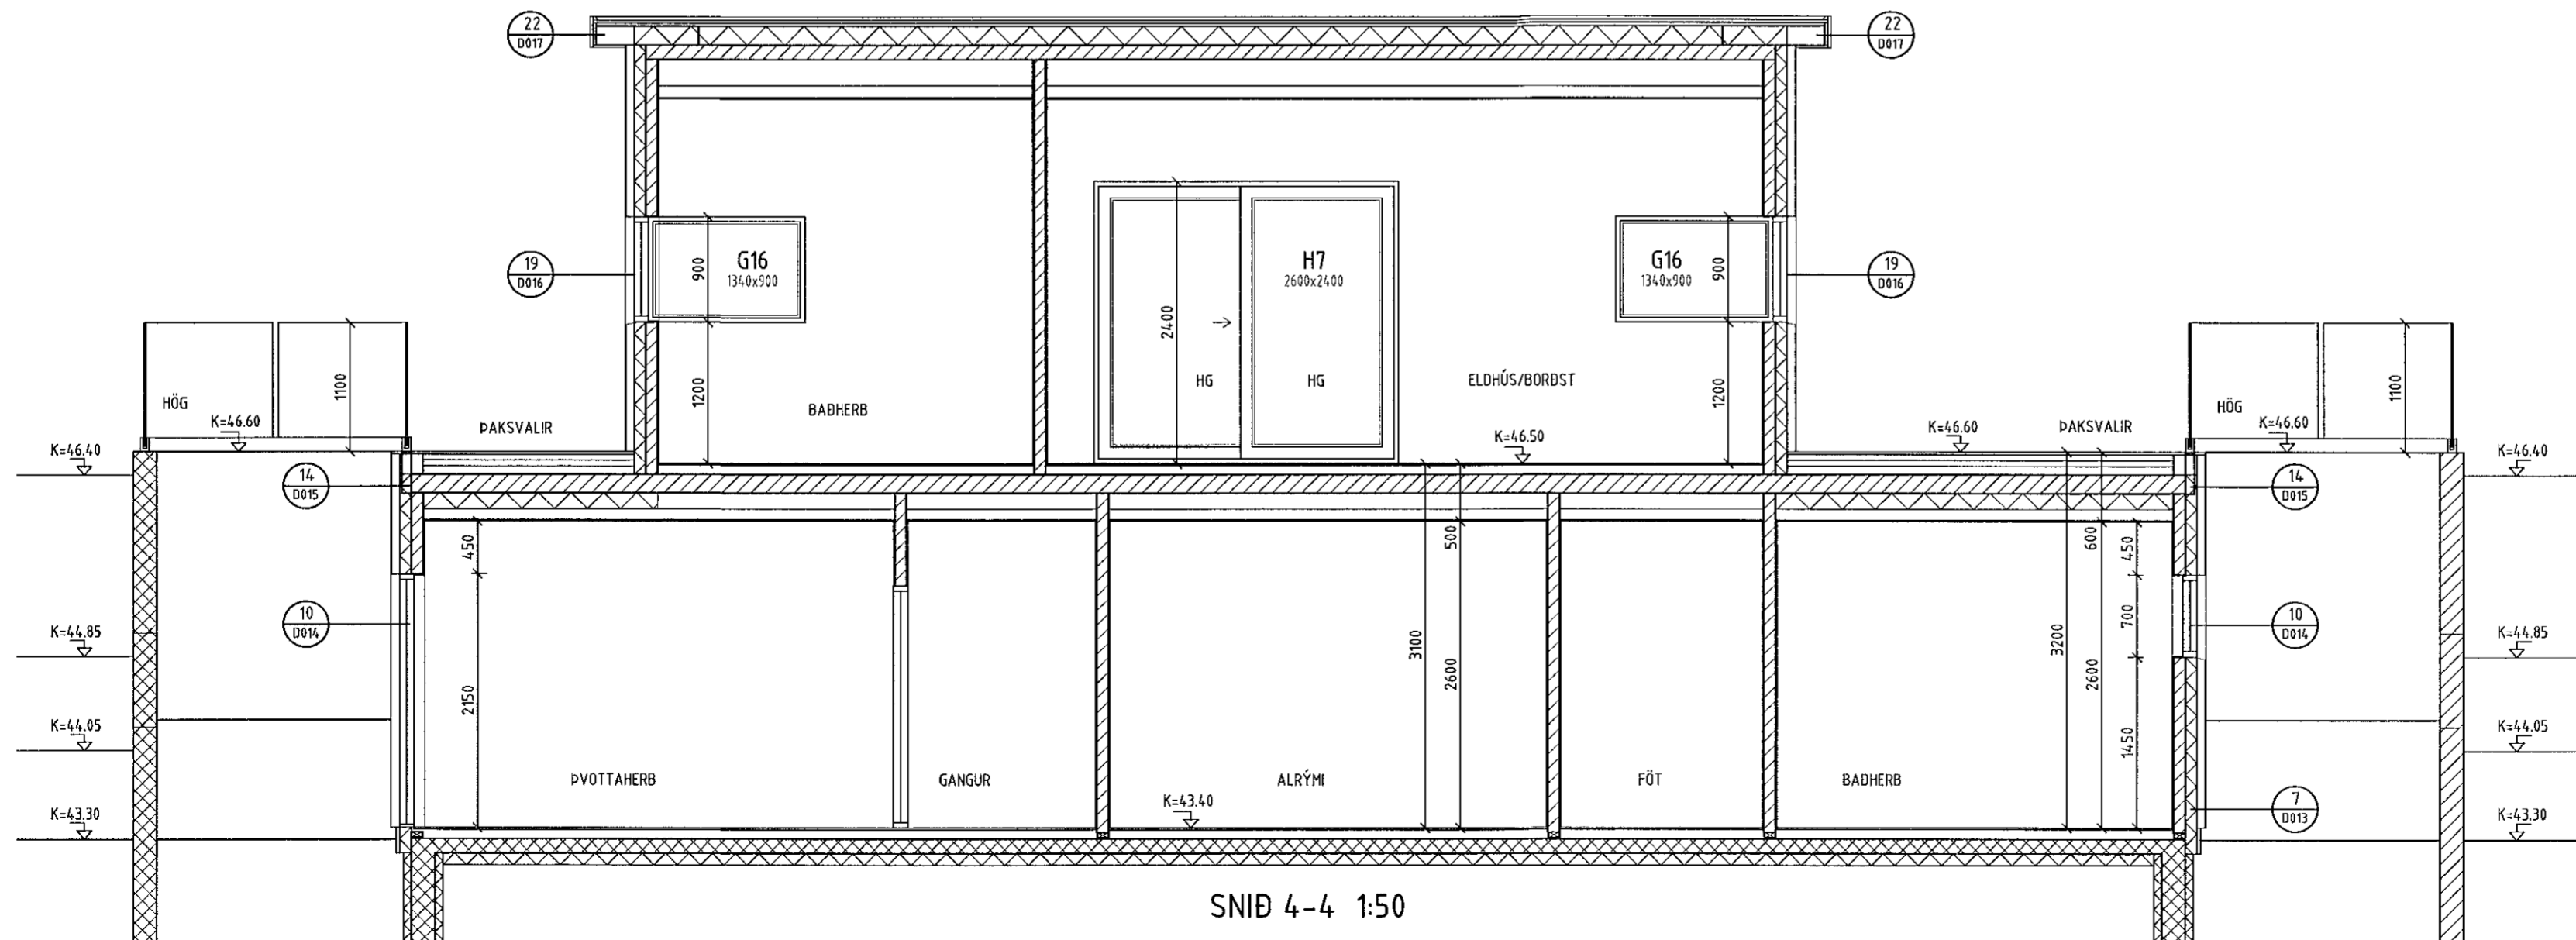

SNID 4-4 1:50

Samþykkt þann
24. Júní 2021
Byggingafræðingur í Hafnarfirði

NR. DAGS. BREYTING

SKÝRINGAR

MÁLSETNINGAR ERU Í MILLIMETUR
EKKI SKAL MÆLA UPP AF TEIKNINGUM

- [R] REYKSKYNJARI
- SL HANDSLÖKKVIT/ÆKI
- BÞ BJÖRGUNAROP

SAMANLÖGD HÆÐ OG BREIDD Á BJÖRGUNAROPI
SKAL VERA MINNST 1.5 m. BREIDD BJ.OPS SKAL
VERA MINNST 0.6 m OG HÆÐ BJ.OPS SKAL VERA
MINNST 0.6 m.

ARINN :
FRÁGANGUR Á ARNI, ELDESTÆÐI OG REYKHÁFUR
SKAL VERA Í SAMRÆMI VIÐ LEIÐBEININGARBLÖÐ
192.BR1 FRÁ MANNVIRKJASTOFNUN

7/6/21
AÐALHÖNNUÐUR OG BURÐARÞÓLSHÖNNUÐUR
SÆMUNDUR EIRÍKSSON 261249-2949

VÖLUSKARÐ 26

220 HAFNARFJÖRÐUR



KLÖPP ARKITEKTAR-VERKFRÆÐINGAR EHF
NJARDARHOLT 3 270 MOSFELLSBÆR
SÍMI 577 2277, 699 7147 - klopp@simnet.is

HEITI TEIKN. VERKTEIKNINGAR
SNID

MÆLIKVARÐI 1:50 DAGS. JÚNÍ 2021

TEIKNING D 004 VERK V 21-301

BREYTING YFIRFARID SE