


ÚTLIT SUÐURHLIÐ

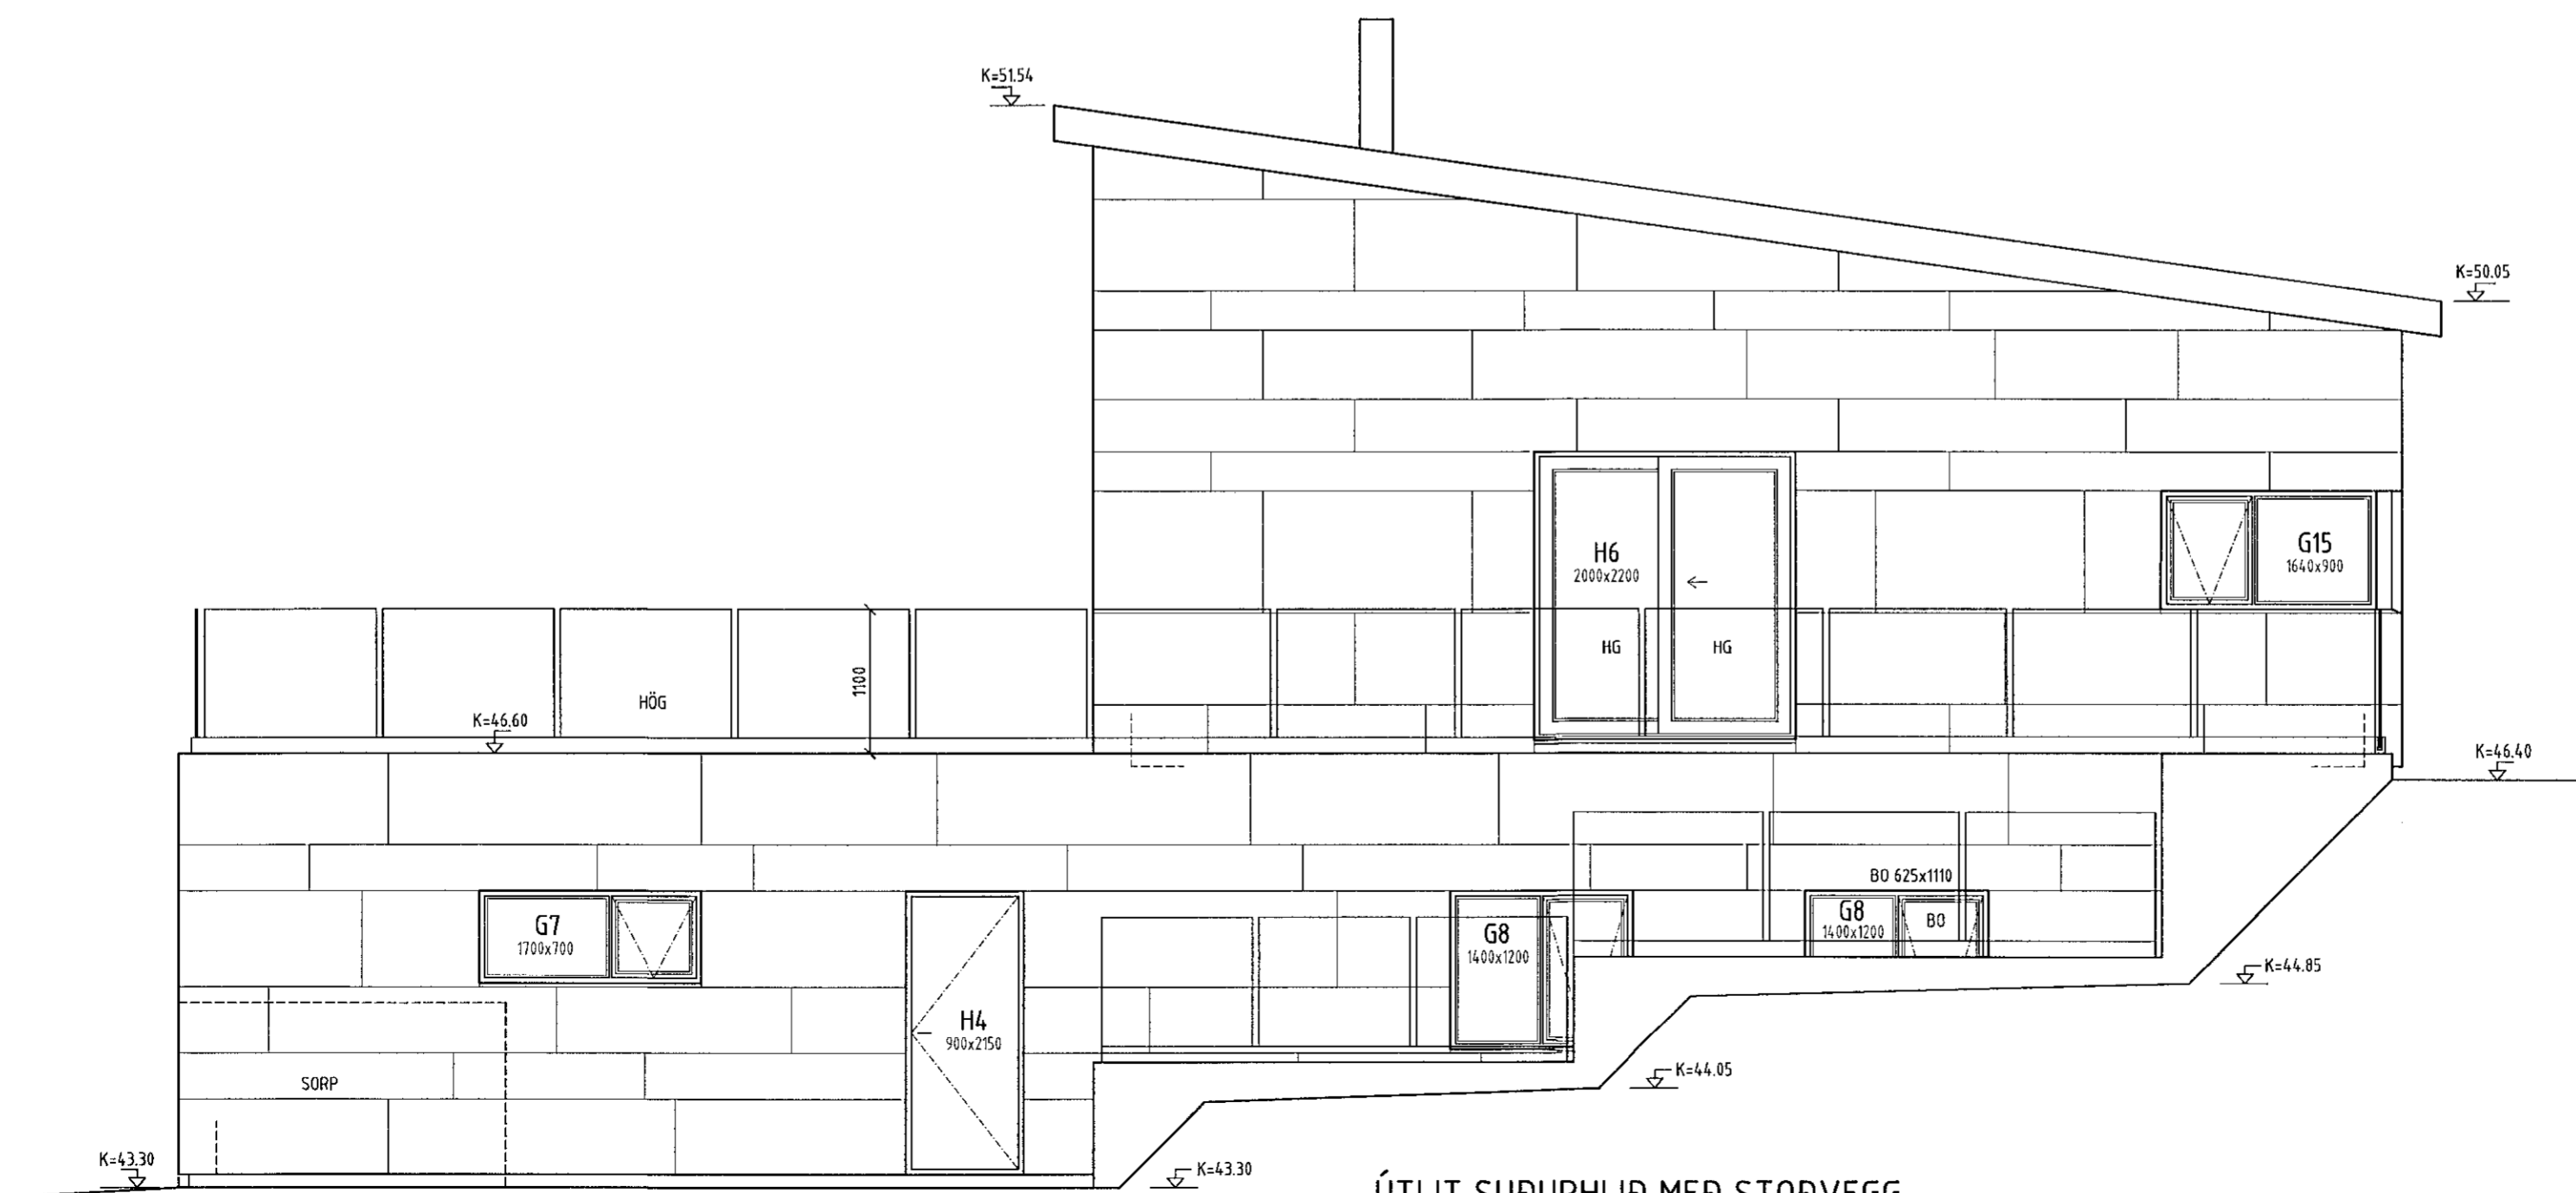

ÚTLIT SUÐURHLIÐ MEÐ STÖÐVEGG

Samþykkt þann  
24. Jún 2021  
Byggingulltrúinn / Hafnarfirði

NR.	DAGS.	BREYTING

**SKÝRINGAR**

MÁLSETNINGAR ERU Í MILLIMETRUM  
EKKI SKAL MÆLA UPP AF TEIKNINGUM

R REYKSKYNJARI  
 SL HANDSLÖKKVITÆKI  
 BO BJÖRGUNAROP

SAMANLÖGD HÆÐ OG BREIDD Á BJÖRGUNAROPI  
SKAL VERA MINNST 1.5 m. BREIDD BJ.OPS SKAL  
VERA MINNST 0.6 m OG HÆÐ BJ.OPS SKAL VERA  
MINNST 0.6 m.

ARINN :  
FRÁGANGUR Á ARNI, ELDSTÆÐI OG REYKHÁFUR  
SKAL VERA Í SAMRÆMI VIÐ LEIÐBEININGARBLÖÐ  
192.BR1 FRÁ MANNVIRKJASTOFNUN

7/6'21 20  
ADALHÖNNUÐUR OG BURÐARPOLSHÖNNUÐUR  
SÆMUNDUR EIRÍKSSON 261249-2949

VÖLUSKARÐ 26  
220 HAFNARFJÖRÐUR

**KLÖPP**

KLÖPP ARKITEKTAR-VERKFRÆÐINGAR EHF  
NJARDARHOLT 3 270 MOSFELLSBÆR  
SÍMI 577 2277, 699 7747 - klopp@simnet.is

HEITI TEIKN.	VERKTEIKNINGAR
MÆLIKVARÐI	1:50
TEIKNING	D 006
BREYTING	
DAGS.	JÚNÍ 2021
VERK	V 21-301
YFIRFARIÐ	SE