




ÚTLIT VESTURHLIÐ

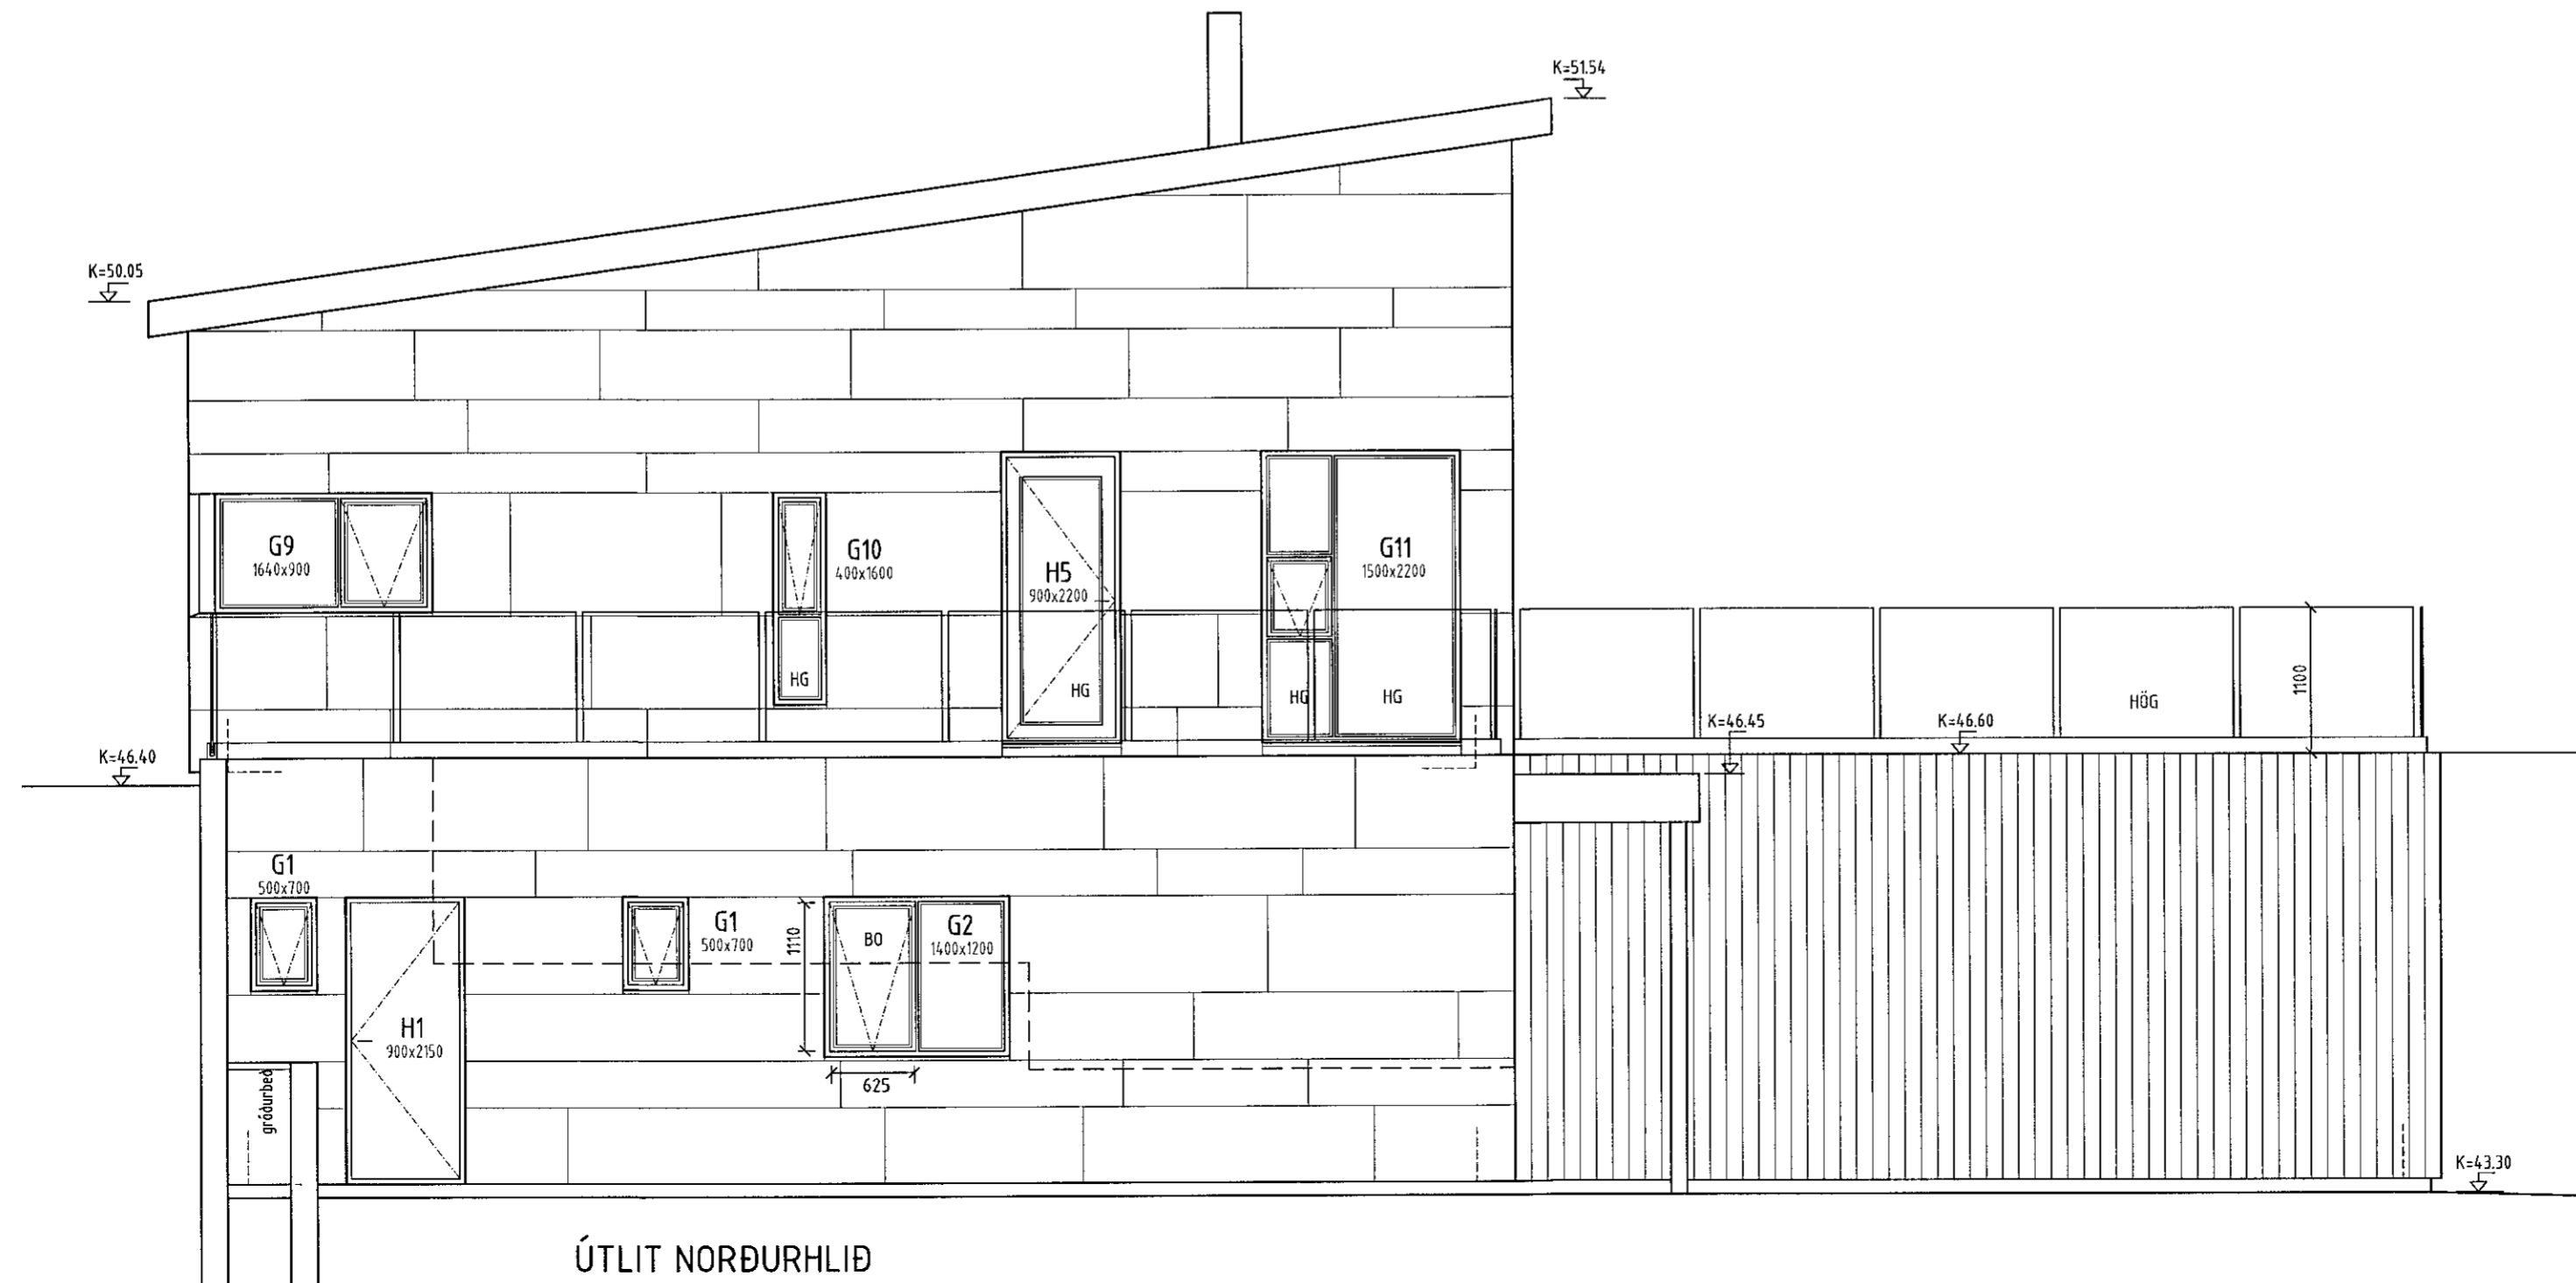

ÚTLIT NORDURHLIÐ

Samþykkt þann
24. Júní 2021
Byggingaáskrifurinn í Hafnarfirði

NR.	DAGS.	BREYTING

SKÝRINGAR

MÁLSETNINGAR ERU Í MILLIMETNUM
EKKI SKAL MÆLA UPP AF TEIKNINGUM

R REYKSKYNJARI
 SL HANDSLÖKKVITÆKI
→ BD BJÖRGUNAROP

SAMANLÖGD HÆÐ OG BREIDD Á BJÖRGUNAROPI
SKAL VERA MINNST 1.5 m. BREIDD BJ.OPS SKAL
VERA MINNST 0.6 m OG HÆÐ BJ.OPS SKAL VERA
MINNST 0.6 m.

ARINN:
FRÁGANGUR Á ARNI, ELDSTÆÐI OG REYKHÁFUR
SKAL VERA Í SAMRÆMI VIÐ LEIÐBEININGARBLÖÐ
192.BR1 FRÁ MANNVIRKJASTOFNUN

7/6'21 20
AÐALHÖNNUÐUR OG BURÐARPÓLSHÖNNUÐUR
SÆMUNDUR EIRÍKSSON 261249-2949

VÖLUSKARÐ 26
220 HAFNARF JÖRÐUR

KLÖPP

KLÖPP ARKITEKTAR-VERKFRÆÐINGAR EHF
NJARDARHOLT 3 270 MOSFELLSBÆR
SÍMI 577 2277, 699 7747 - klop@simnet.is

HEITI TEIKN.	VERKTEIKNINGAR
MÆLIKVARÐI	1:50
TEIKNING	D 007
BREYTING	YFIRFARID
DAGS.	JÚNÍ 2021
VERK	V 21-301
SE	SE