


ÚTLIT NORÐURHLIÐ MÆÐ STÖÐVEGG

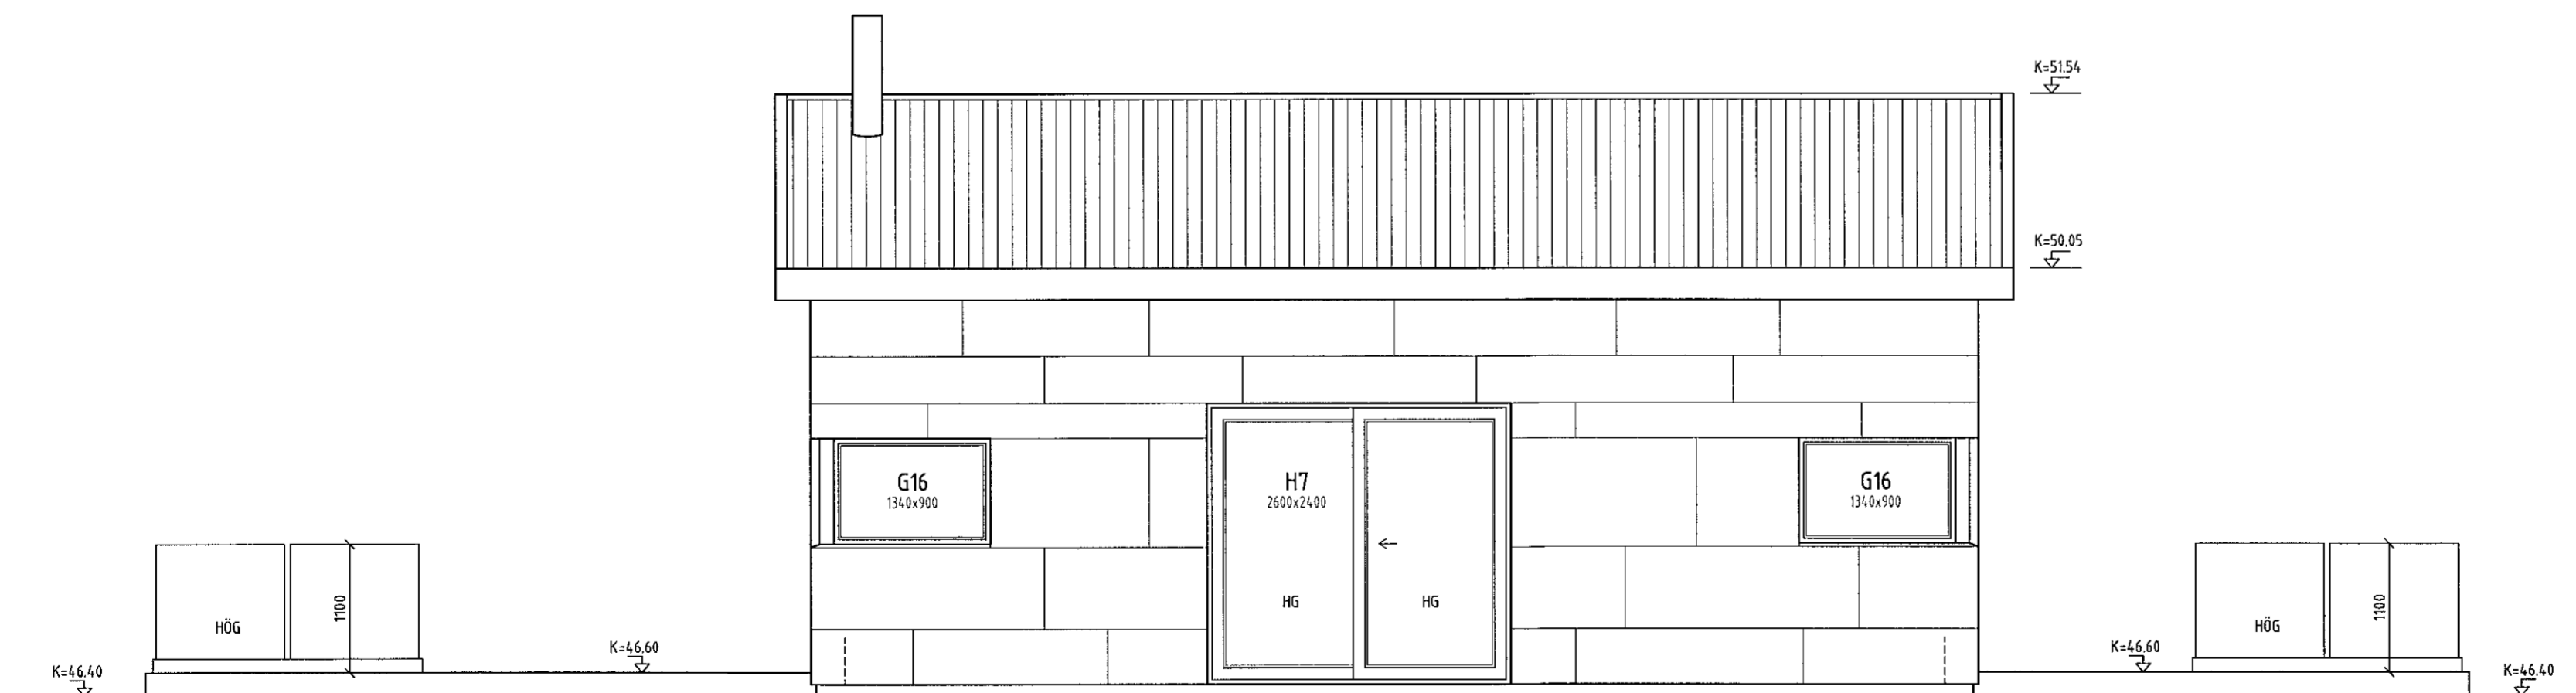

ÚTLIT AUSTURHLIÐ

Samykt þann
24. Júní 2021
Byggingfulltrúi / Hafnarhöfði

NR.	DAGS.	BREYTING

SKÝRINGAR

MÁLSETNINGAR ERU Í MILLIMETUR
EKKI SKAL MÆLA UPP AF TEIKNINGUM

- R REYKSKYNJARI
- SL HANDSLÖKKVITÆKI
- BO BJÖRGUNAROP

SAMANLÖGD HÆÐ OG BREIDD Á BJÖRGUNAROPI
SKAL VERA MINNST 1.5 m. BREIDD BJ.OPS SKAL
VERA MINNST 0.6 m OG HÆÐ BJ.OPS SKAL VERA
MINNST 0.6 m.

ARINN :
FRÁGANGUR Á ARNI, ELDSTÆÐI OG REYKHÁFUR
SKAL VERA Í SAMRÆMI VIÐ LEIÐBEININGARBLÖÐ
192.BR1 FRÁ MANNVIRKJASTOFNUN

7/6 '21
ADALHÖNNUÐUR OG BÚÐARÞÓLSHÖNNUÐUR
SEMUNDUR EIRIKSSON 261249-2949

VÖLUSKARÐ 26

220 HAFNARFJÖRÐUR



KLÖPP ARKITEKTAR-VERKFRÆÐINGAR EHF
NJARDARHOLT 3 270 MOSFELLSBÆR
SÍMI 577 2277, 699 7747 - klopp@simnet.is

HEITI TEIKN. VERKTEIKNINGAR
ÚTLIT

MÆLIKVARÐI 1:50 DAGS. JÚNÍ 2021

TEIKNING D 008 VERK V 21-301

BREYTING YFIRFARID SE