


STIGI 1. hæð GRUNNMYND 1:20

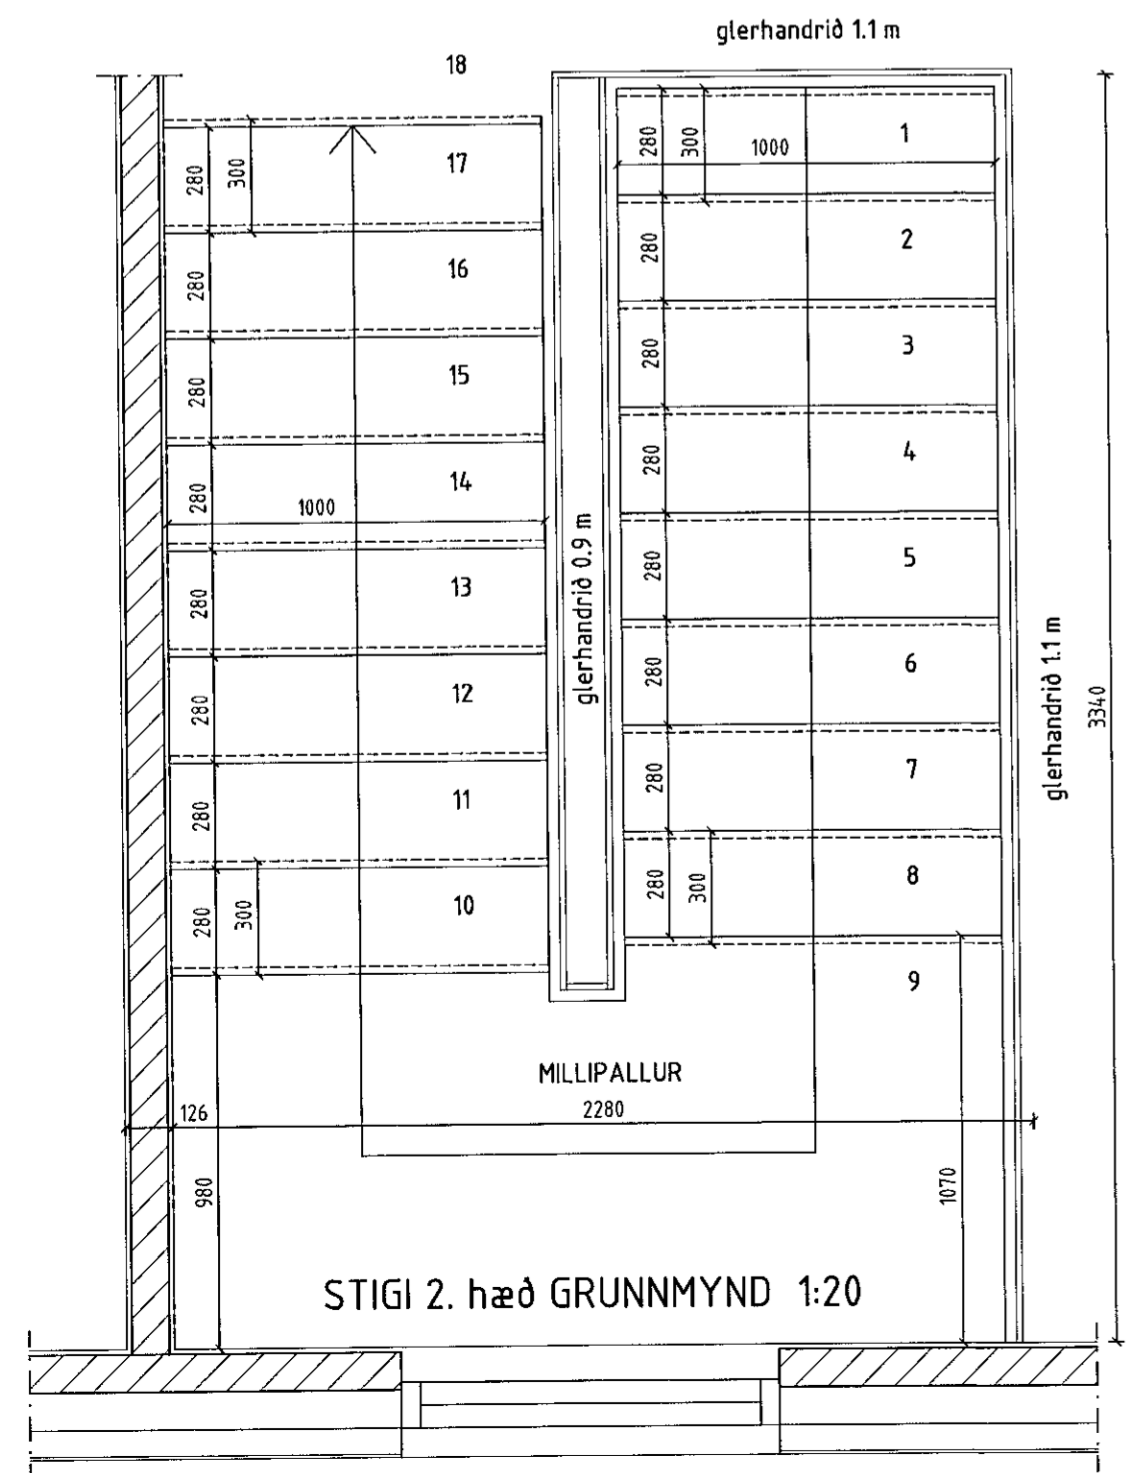


STIGI 2. hæð GRUNNMYND 1:20

**Handrið og handlistar :**

Handrið innanhúss við stiga og stigaop sem og svalahandrið utanhúss eru utanálggjandi og úr hertu öryggisgleri, merkt HÖG á teikningu, að öðru leiti skal allur frágangur og kröfur er varða handrið og handlista vera í samræmi við kafla 6.5 í byggingarreglugerð nr. 112/2012 með síðari breytingum.

Stigi kemur samsettur úr KLT úr timbureiningum frá framleiðanda Stigaþrep verða klædd með sama gólfefni sem kemur að stiga á báðum hæðum. Handrið í stiga og í stigaopi er úr hertu samlímdu gleri og gengið er út frá því að festingar komi innan og utan á stigavanga, sem og utan á milliplötu í stigaopi. Að öðru leiti verða festingar útfærðar í samstarfi við framleiðanda glers.

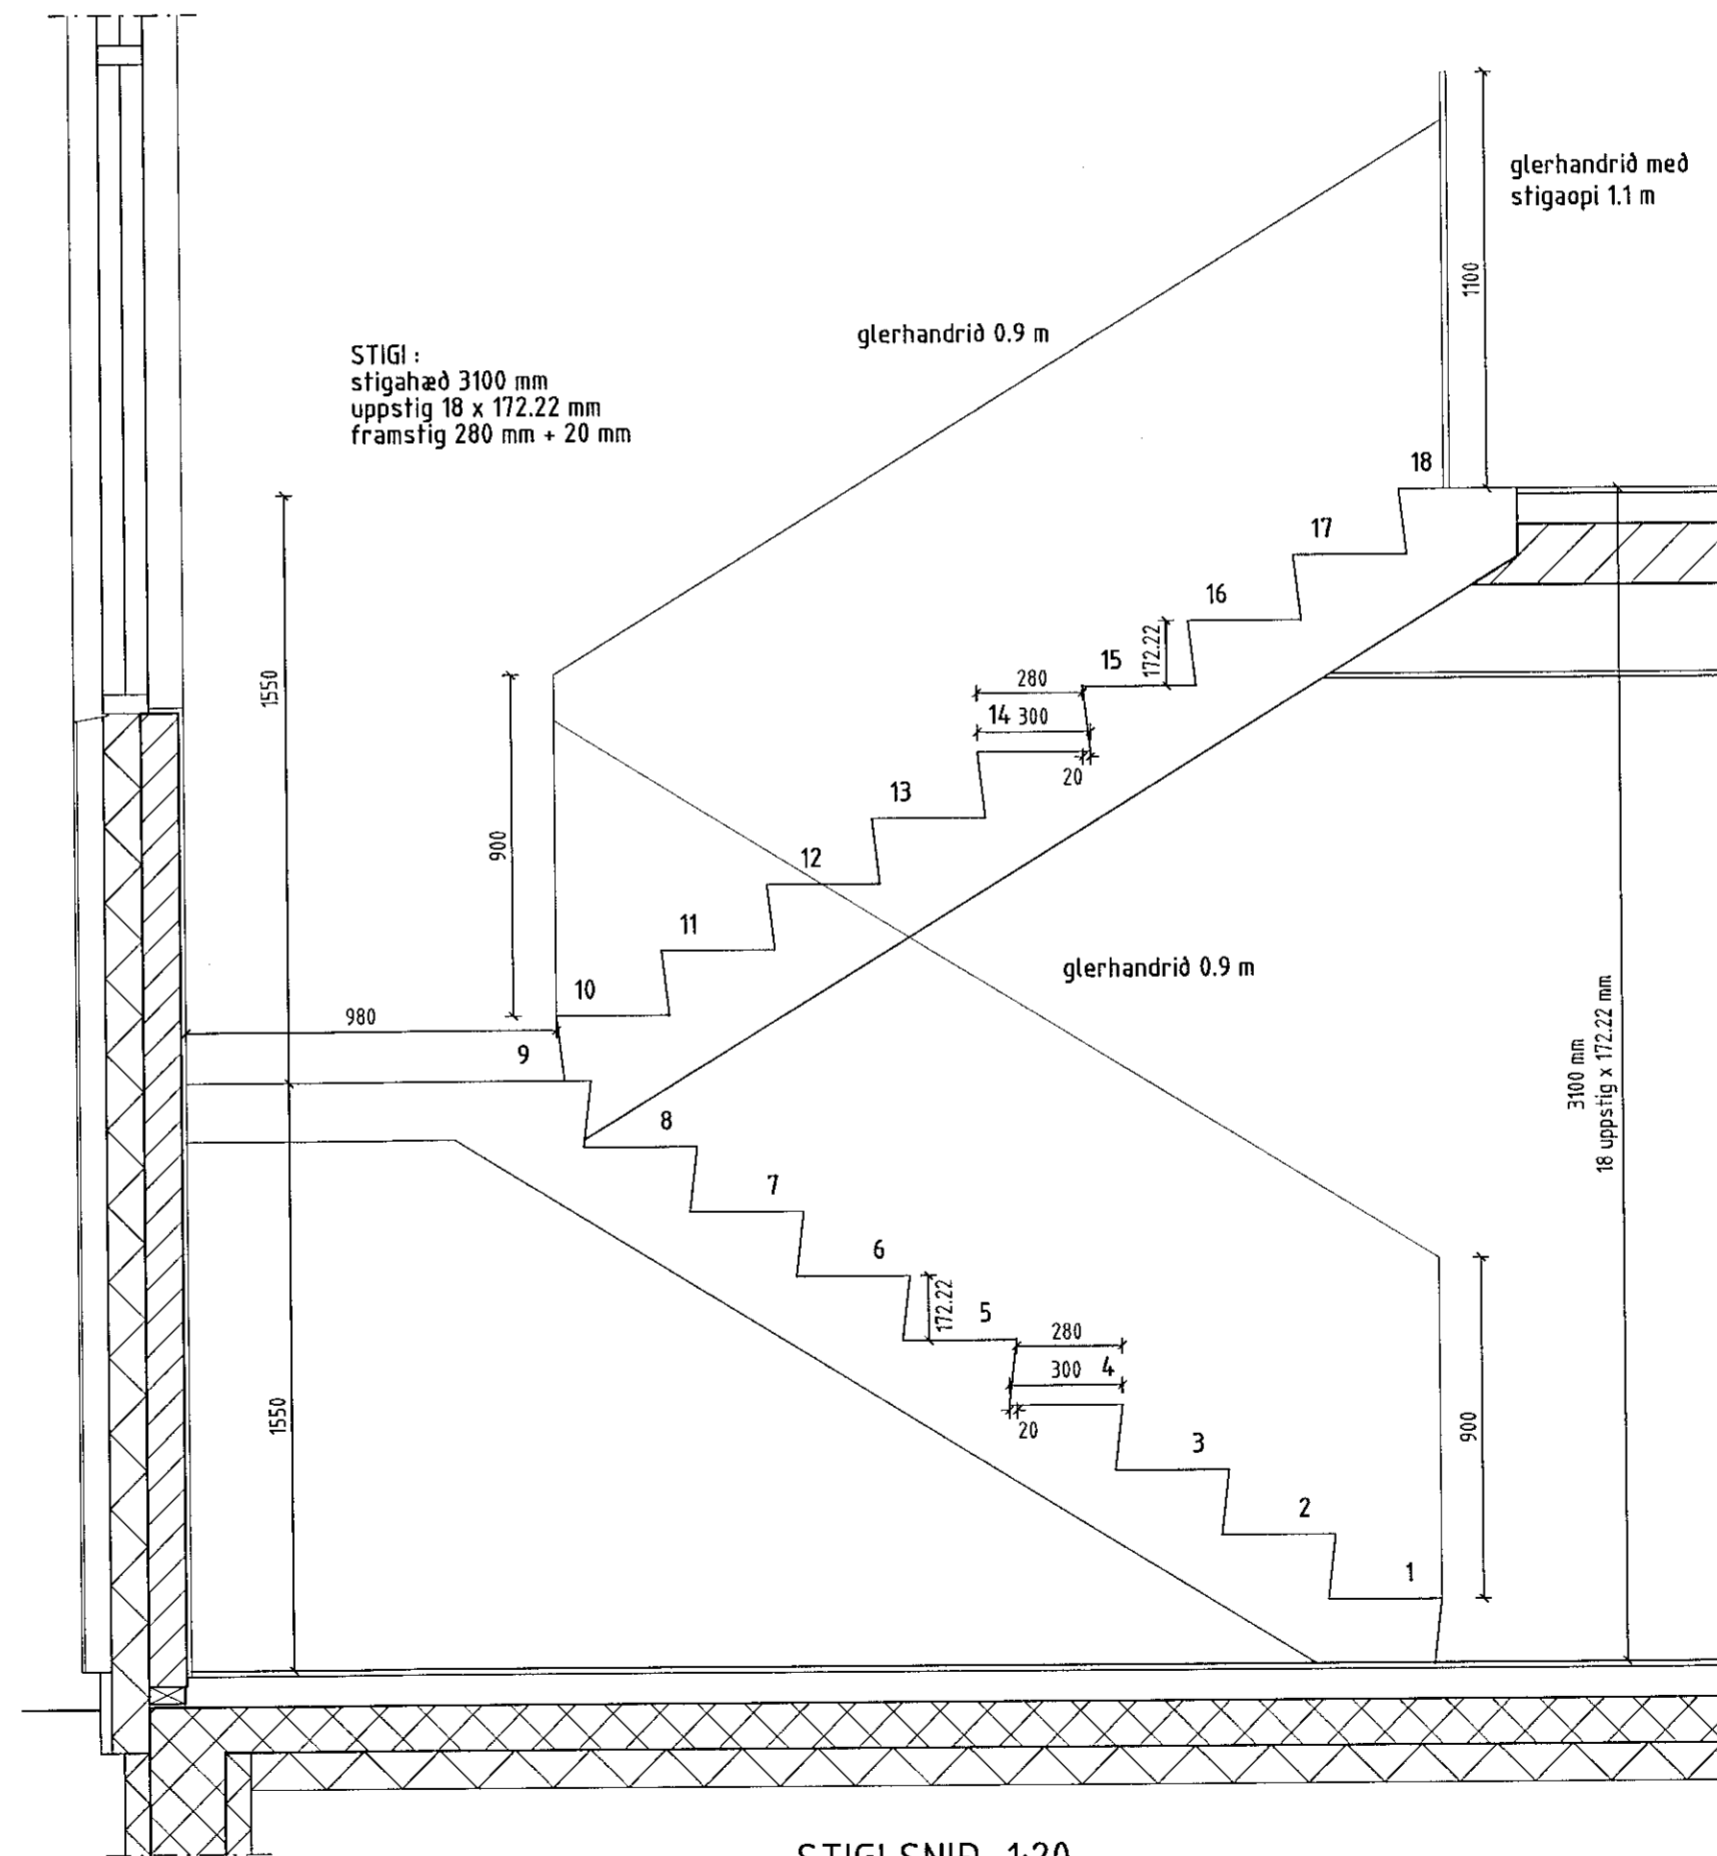

STIGI SNIÐ 1:20

Sambýkkt þann  
24. Júní 2021  
Byggingatillitsemi í Hafnarfirði

NR.	DAGS.	BREYTING

**SKÝRINGAR**

MÁLSETNINGAR ERU Í MILLIMETUR  
EKKI SKAL MÆLA UPP AF TEIKNINGUM

7/6'21'20  
ADALHÖNNUÐUR OG BURÐARÞÓL SHÖNNUÐUR  
SÆMUNDUR EIRÍKSSON 261249-2949

VÖLUSKARÐ 26

220 HAFNARFJÖRÐUR



KLÖPP ARKITEKTAR-VERKFRÆÐINGAR EHF  
NJARÐARHOLT 3 270 MOSFELLSBÆR  
SÍMI 577 2277, 699 7747 - klopp@simnet.is

HEITI TEIKN. VERKTEIKNINGAR  
STIGATEIKNING

MÆLIKVARÐI 1:20 DAGS. JÚNÍ 2021

TEIKNING D 012 VERK V 21-301

BREYTING YFIRFARID SE