




DEILI 14 LÓDRÉTT DEILI Í ÚTVEGG ÞAKSVALIR 1:10

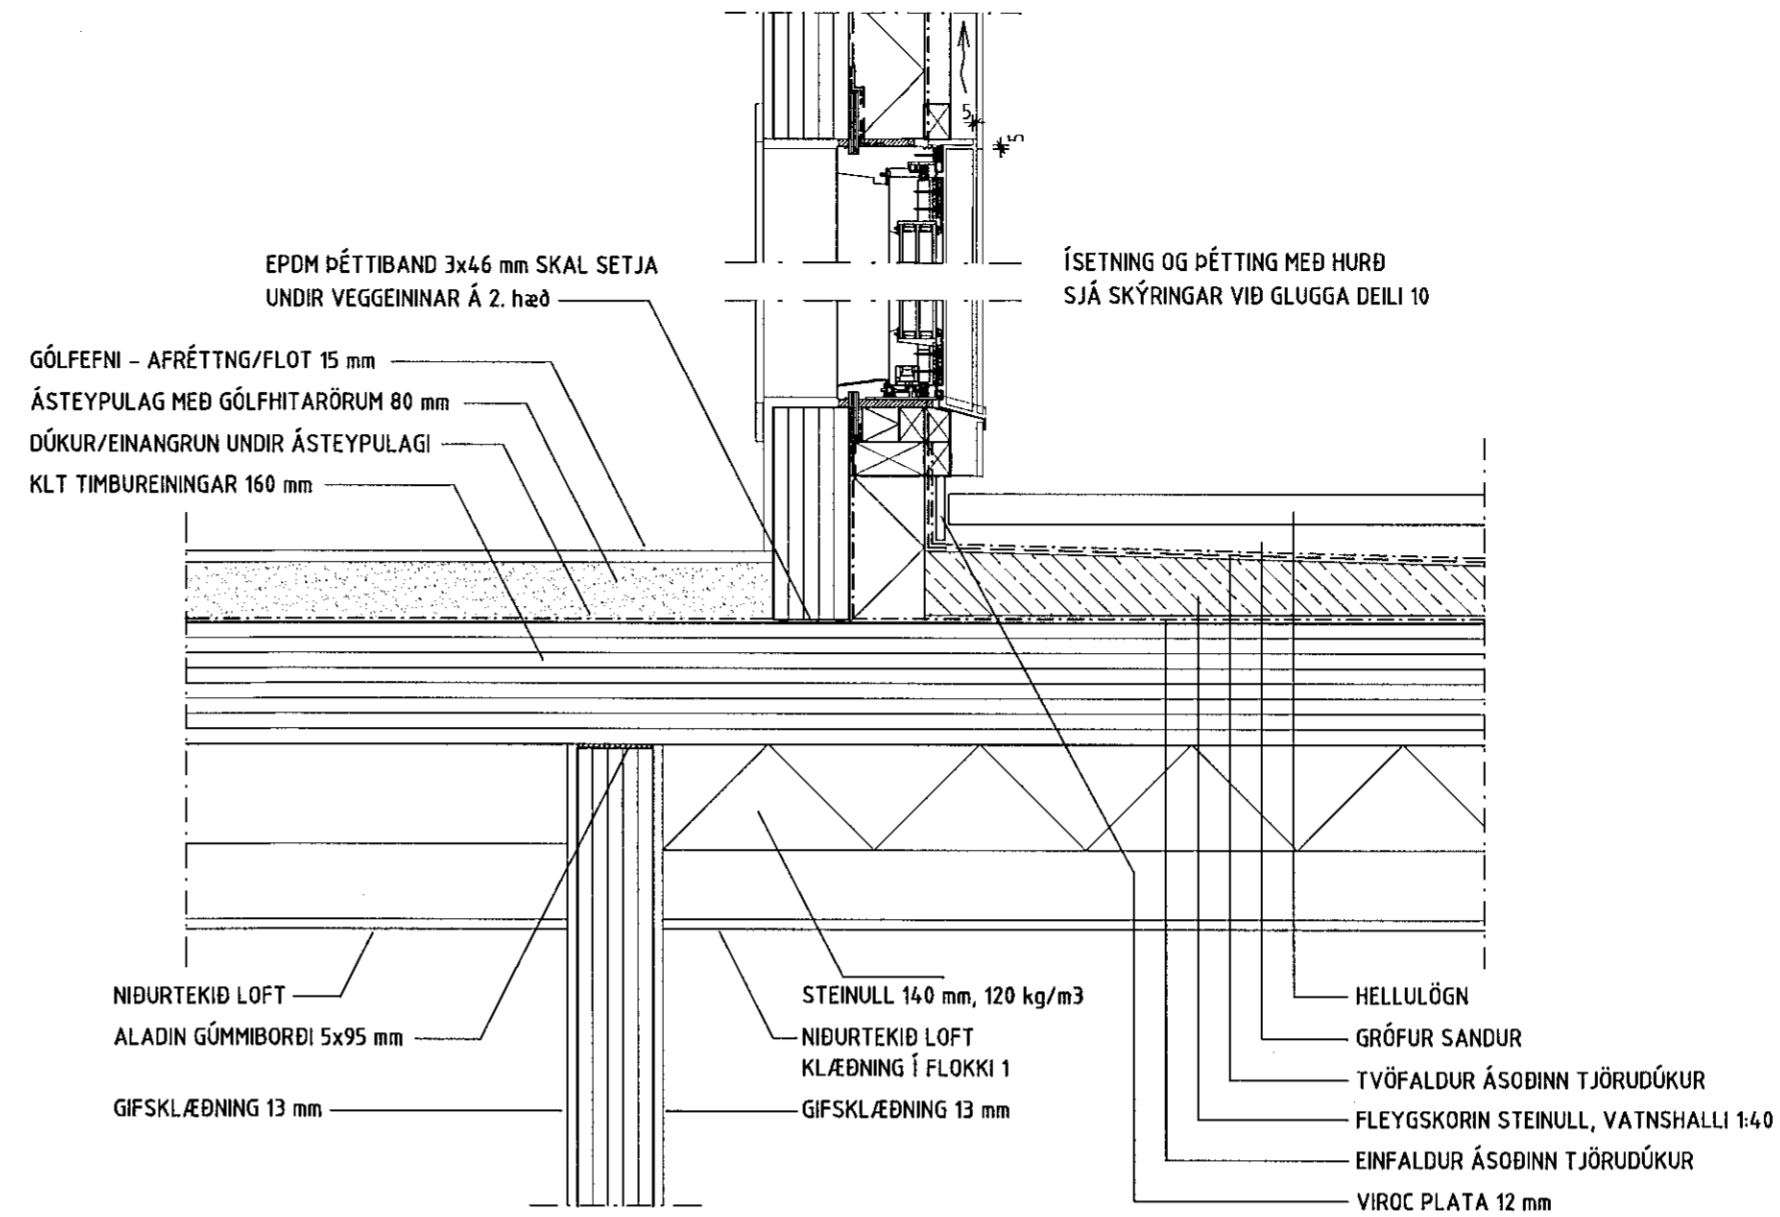

DEILI 15 LÓDRÉTT DEILI Í GÓLF 2. hæð ÚTVEGG 1:10

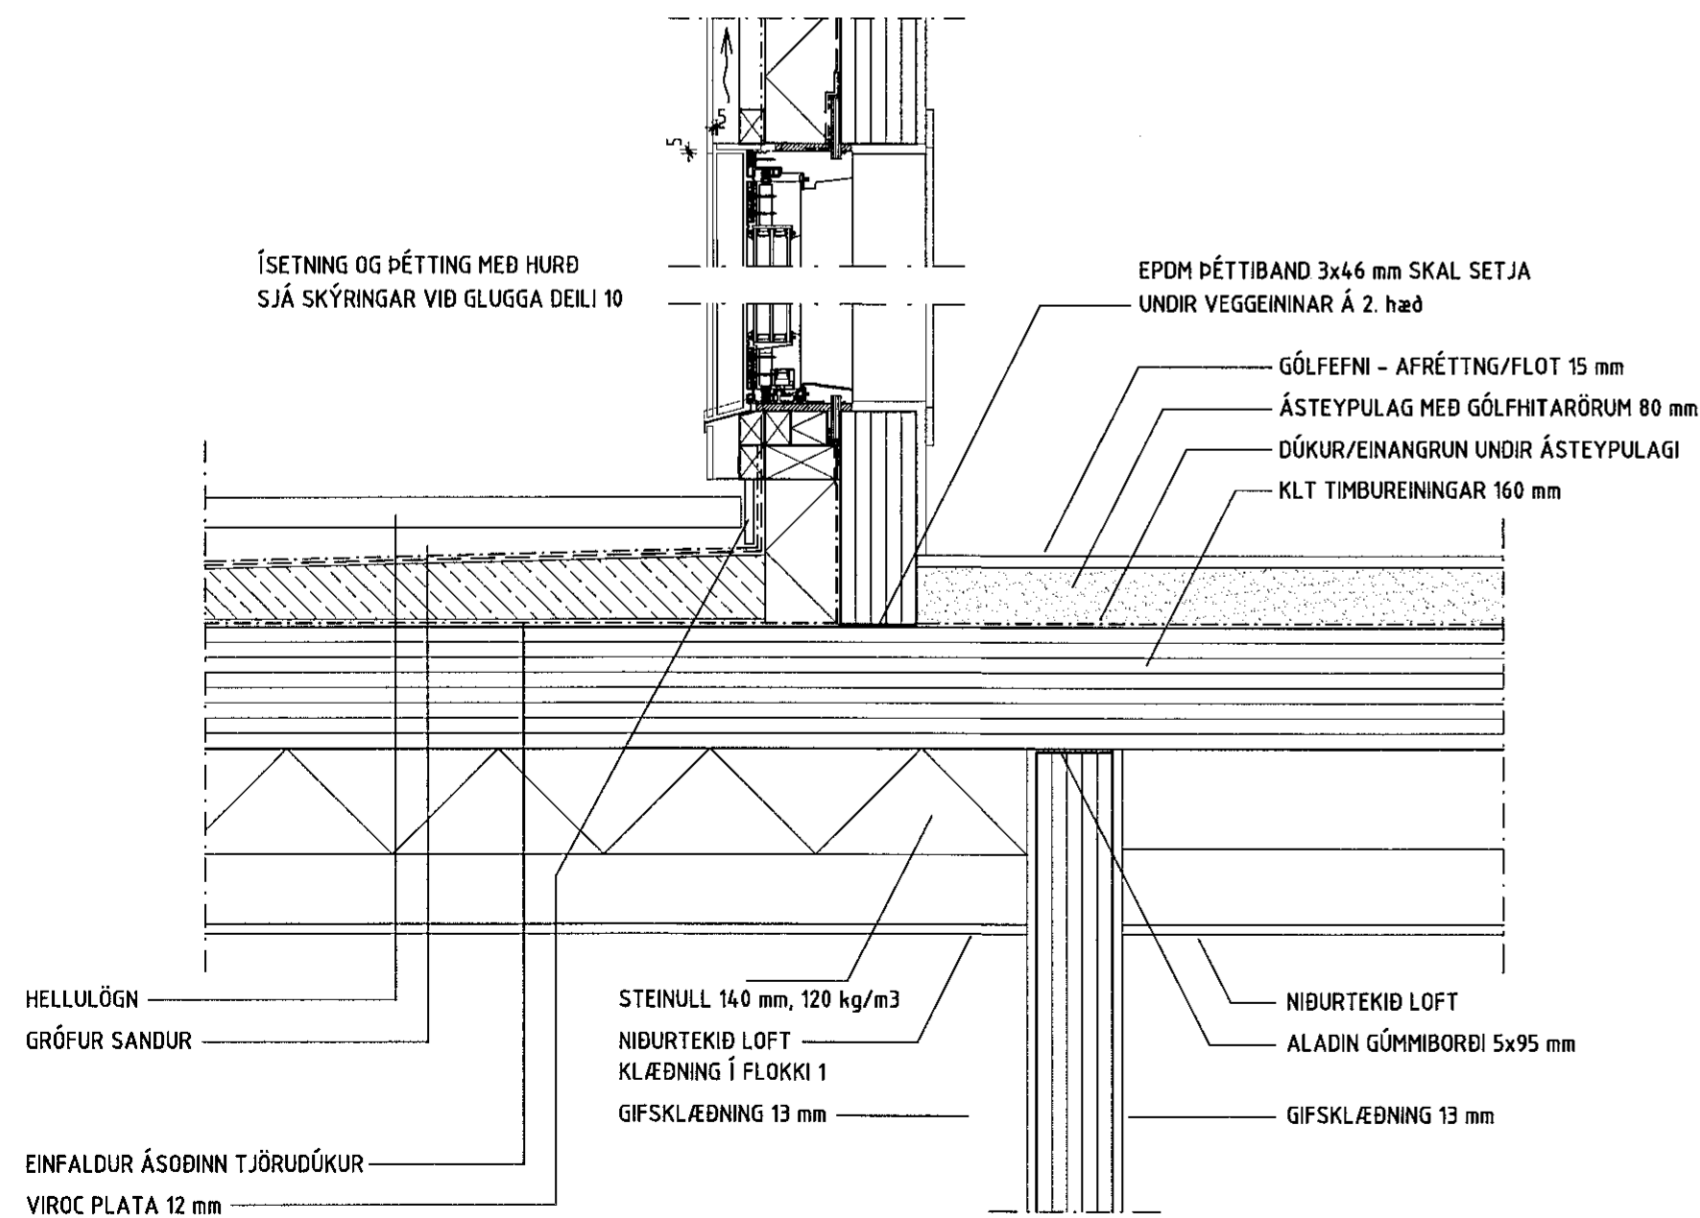

DEILI 16 LÓDRÉTT DEILI Í GÓLF 2. hæð ÚTVEGG 1:10

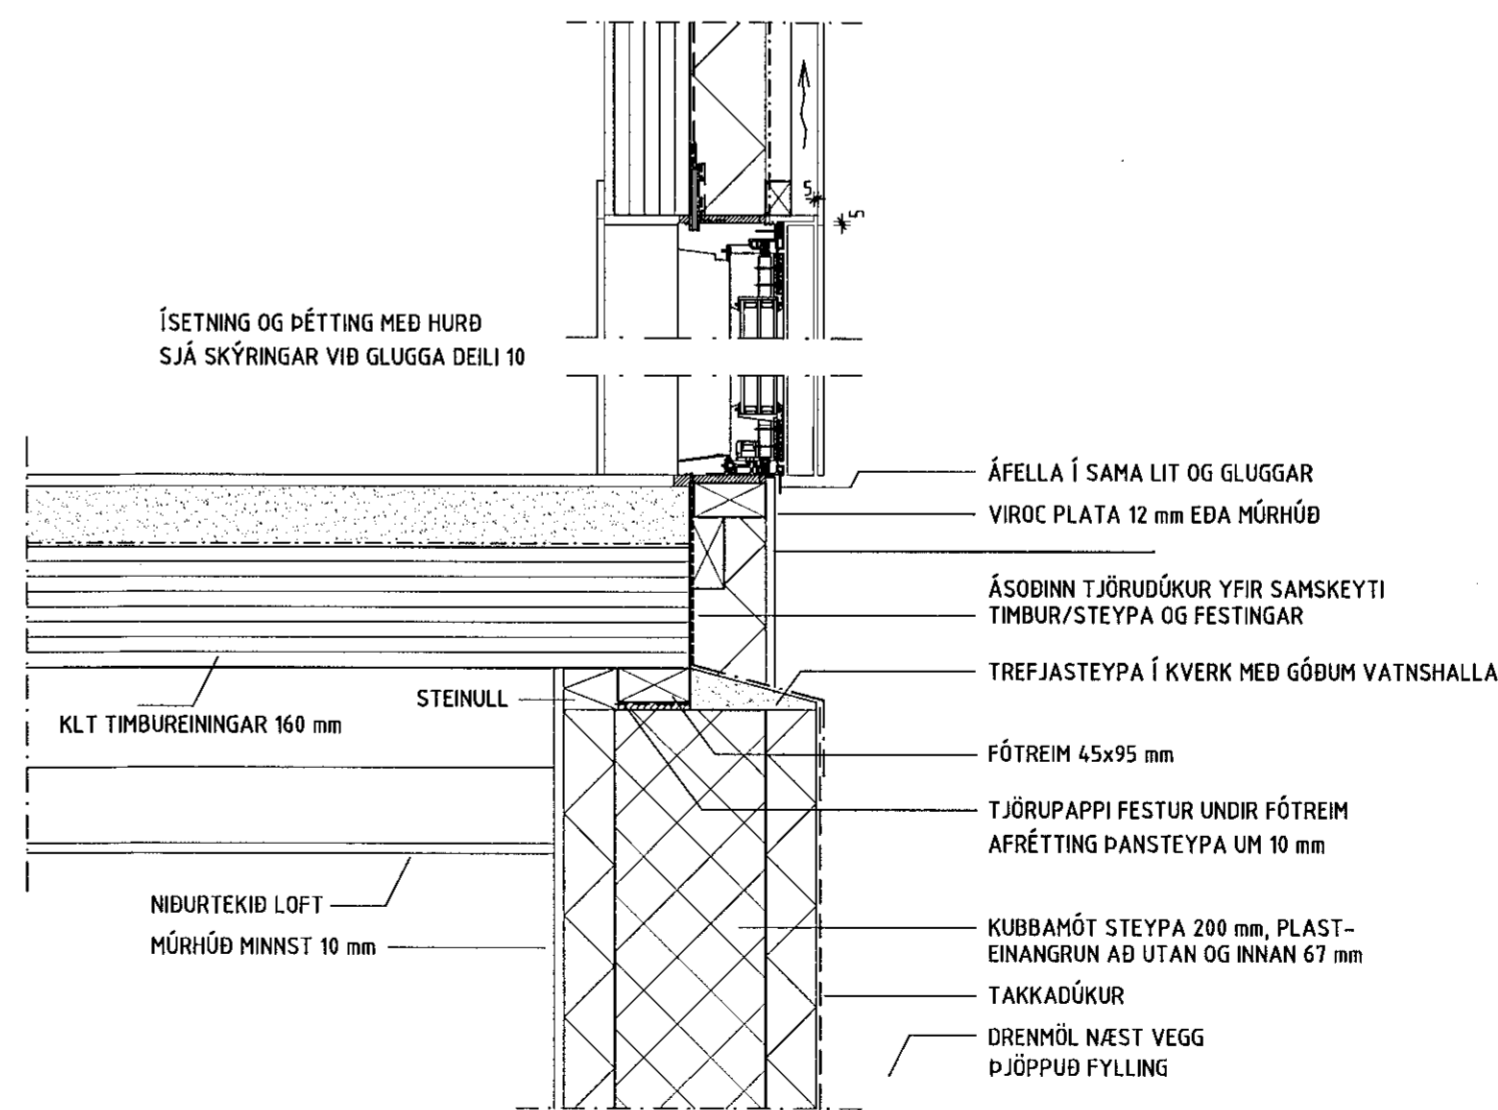

DEILI 17 LÓDRÉTT DEILI Í ÚTVEGG STEYPA/TIMBUR 1:10

Samþykkt þann  
24. Júní 2021  
Byggingafræðingur í Hafnarhöfði

NR.	DAGS.	BREYTING

SKÝRINGAR

MÁLSETNINGAR ERU Í MILLIMETRUM  
EKKI SKAL MÆLA UPP AF TEIKNINGUM

7/6/21  
ABALHÖNNUÐUR OG BURÐARPÓLSHÖNNUÐUR  
SÆMUNDUR EIRIKSSON 261249-2949

VÖLUSKARÐ 26  
220 HAFNARFJÖRÐUR



KLÖPP ARKITEKTAR-VERKFRÆÐINGAR EHF  
NJARÐARHOLT 3 270 MOSFELLSBÆR  
SÍMI 577 2277, 699 7747 - klopp@simnet.is

HEITI TEIKN. VERKTEIKNINGAR - DEILI

MÆLIKVARÐI 1:10 DAGS. JÚNÍ 2021

TEIKNING D 015 VERK V 21-301

BREYTING YFIRFARID SE