



DEILI 18 LÓÐRÉTT DEILI Í GÓLF 2. hæð ÚTVEGG - ÞAKSKYGGNI 1:10

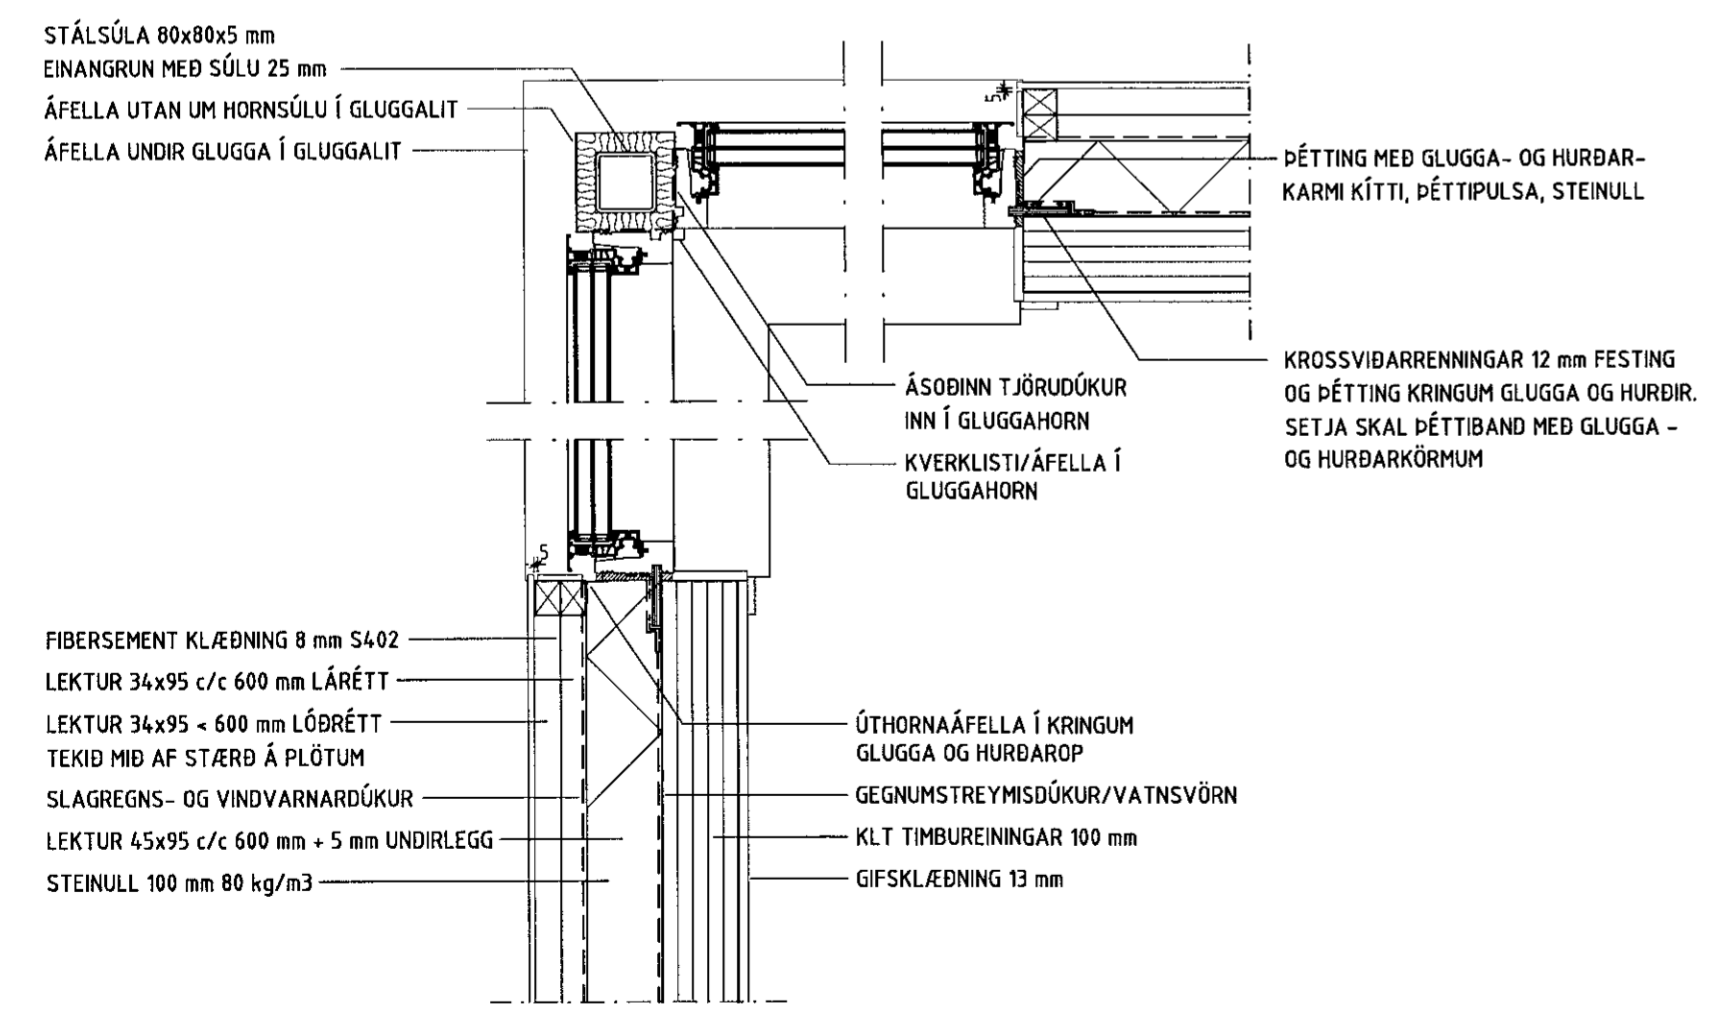

DEILI 19 LÁRÉTT DEILI Í HORNGLUUGA 1:10

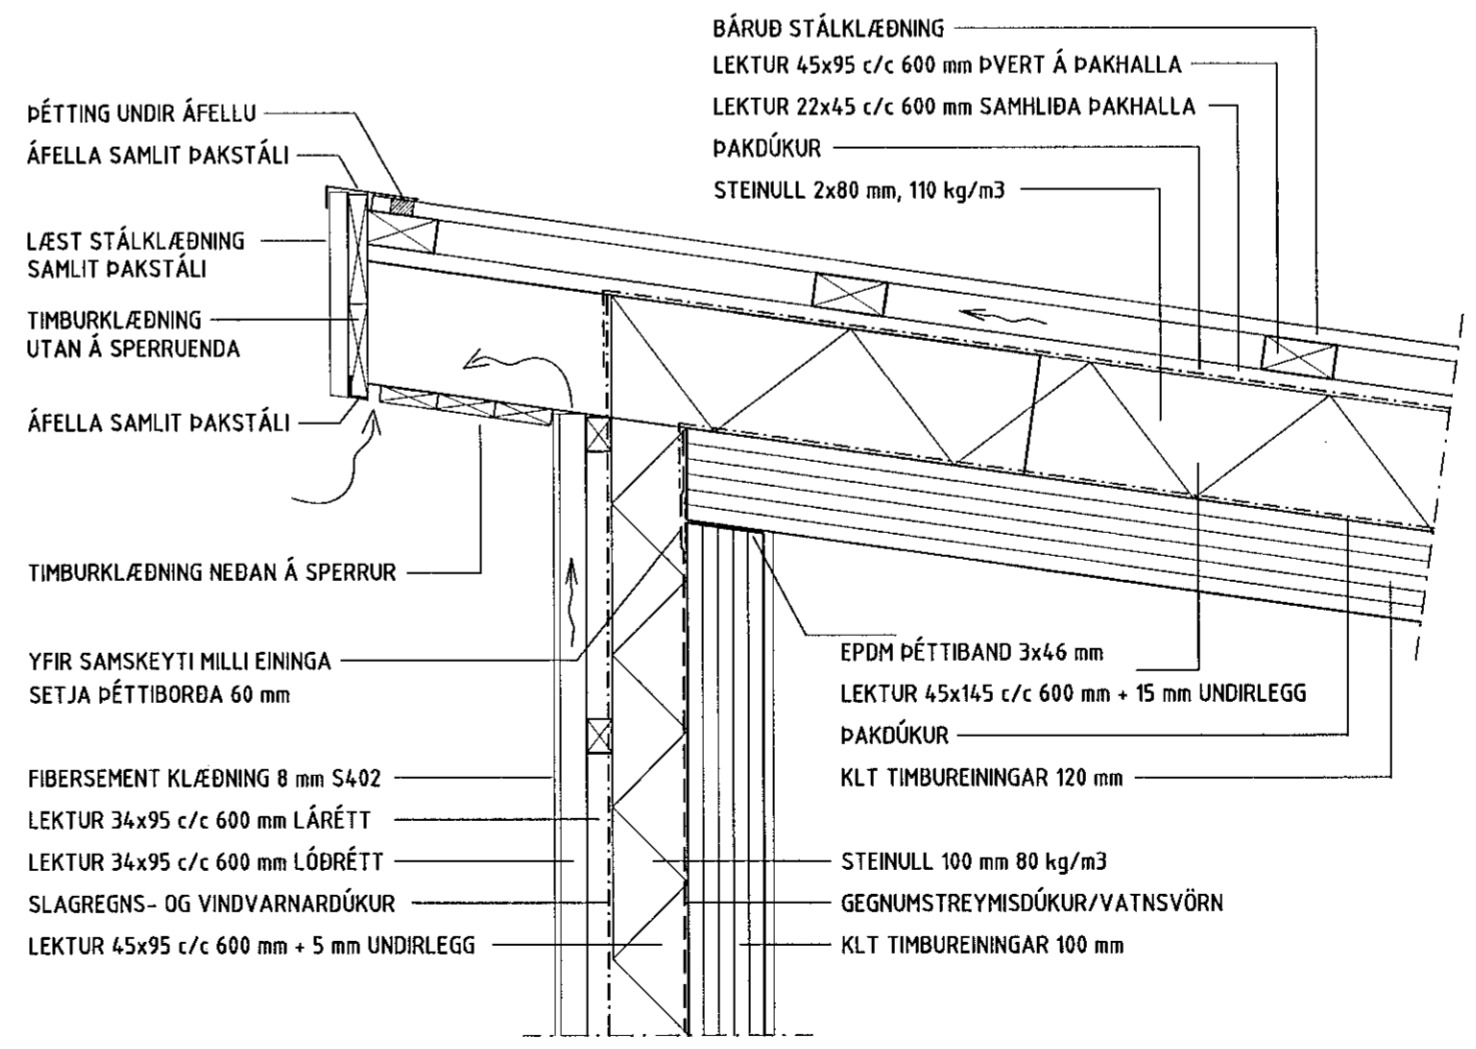

DEILI 20 LÓÐRÉTT DEILI Í ÞAKKANT 1:10

Samþykkt þann
24. Júní 2021
Byggingaáhræðing í Hafnarfirði

NR.	DAGS.	BREYTING

SKÝRINGAR
MÁLSETNINGAR ERU Í MILLIMETRUM
EKKI SKAL MÆLA UPP AF TEIKNINGUM

7/6 '21
ADALHÖNNUÐUR OG BURÐARÞOLSHÖNNUÐUR
SÆMUNDUR EIRIKSSON 261249-2949

VÖLUSKARÐ 26
220 HAFNARFJÖRÐUR



KLÖPP ARKITEKTAR-VERKFRÆÐINGAR EHF
NJARÐARHOLT 3 270 MOSFELLSBÆR
SÍMI 577 2277, 699 7747 - klop@simnet.is

HEITI TEIKN. VERKTEIKNINGAR - DEILI			
MÆLIKVARÐI	1:10	DAGS.	JÚNÍ 2021
TEIKNING	D 016	VERK	V 21-301
BREYTING		YFIRFARIÐ	SE