



DEILI 21 LÓÐRÉTT DEILI Í ÞAKKANT 1:10

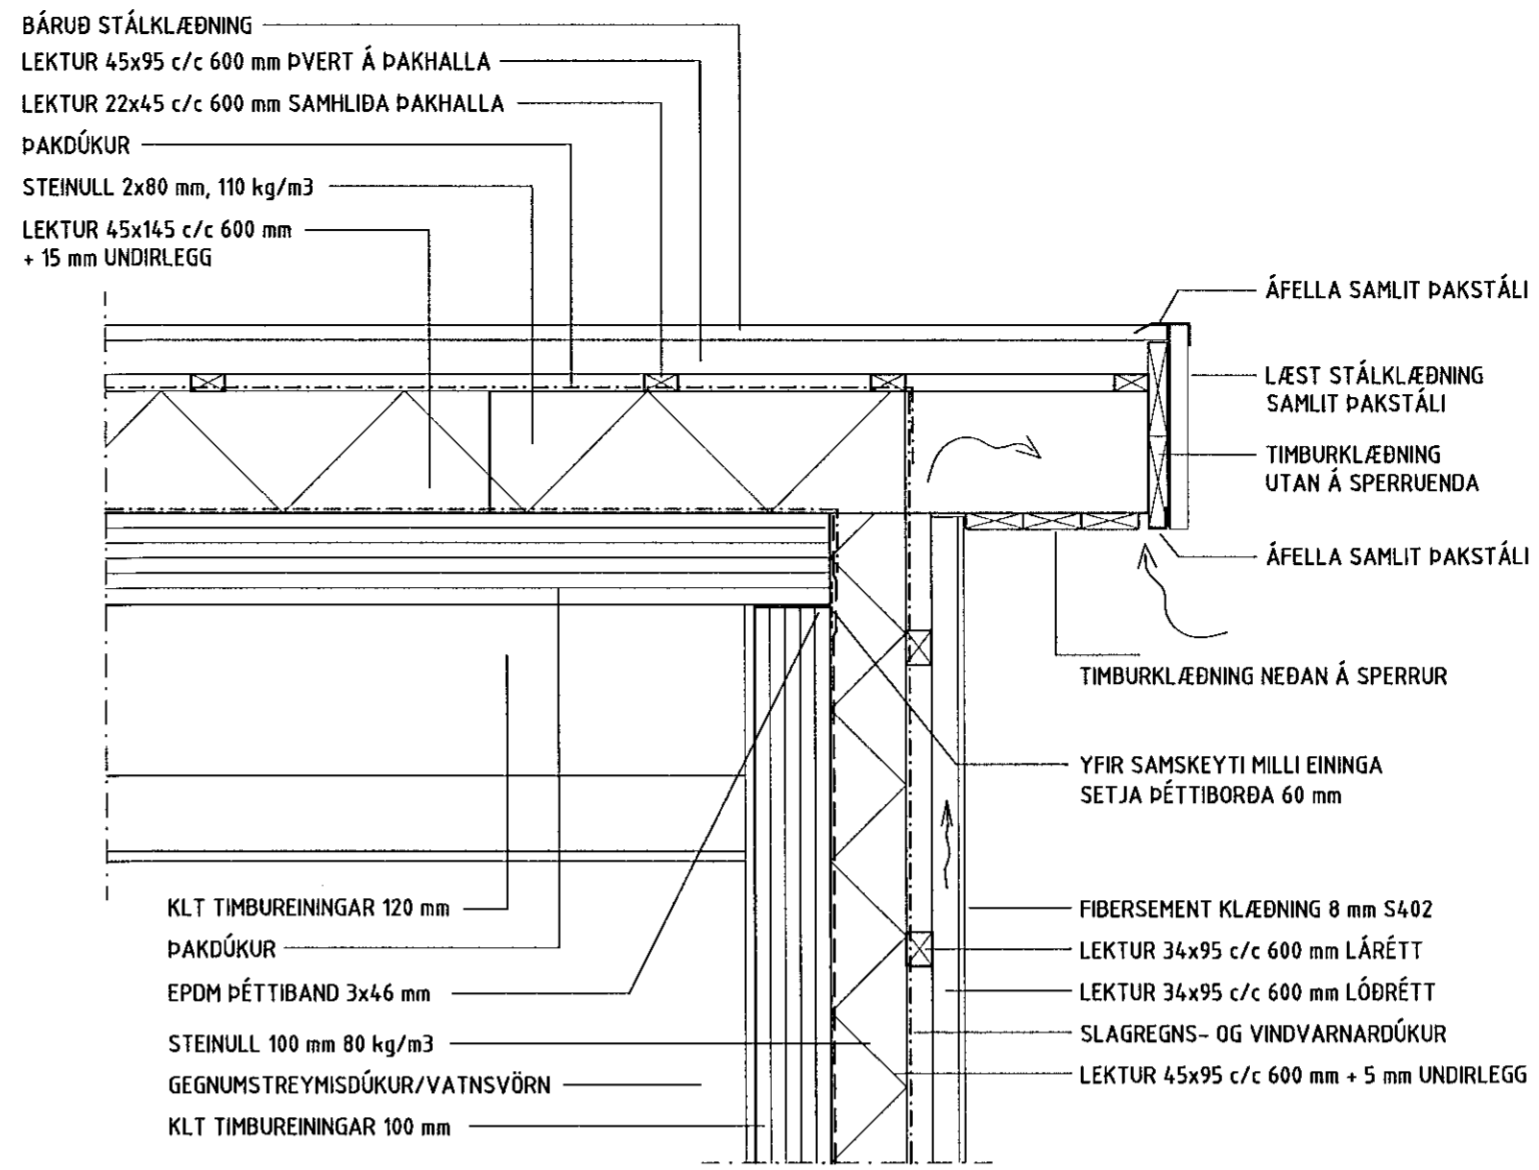

DEILI 22 LÓÐRÉTT DEILI Í ÞAKKANT 1:10

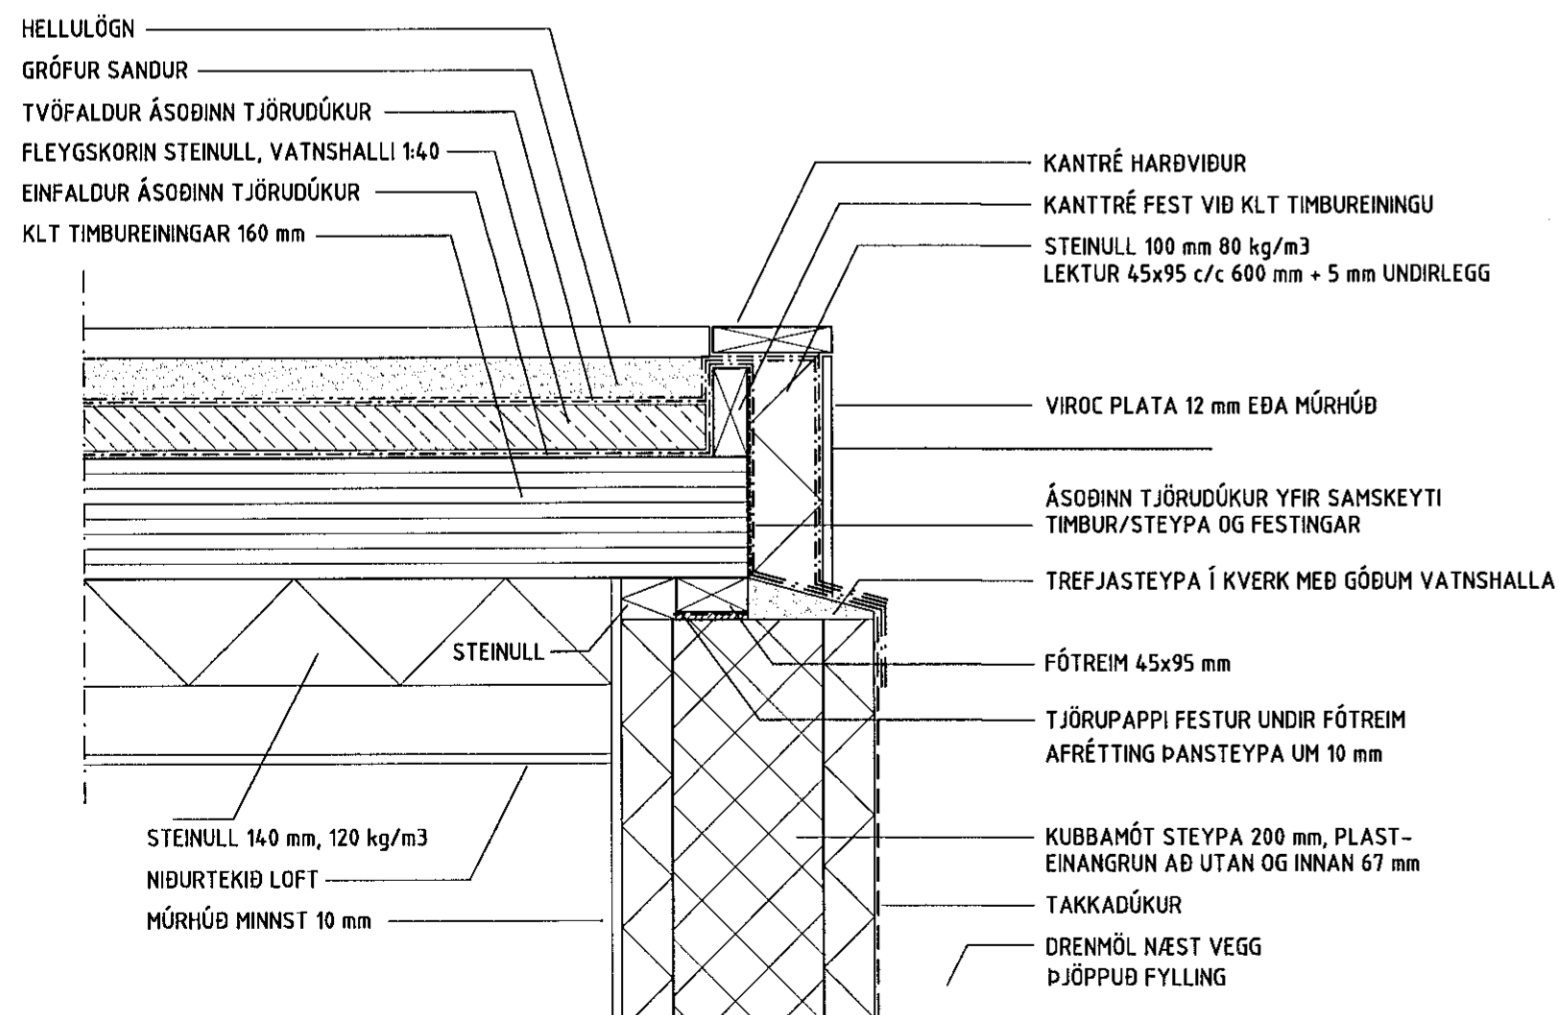

DEILI 23 LÓÐRÉTT DEILI Í ÚTVEGG ÞAKSVALIR 1:10

Sambýkkt þann  
24. Júní 2021  
Byggingaáhrifurinn í Hafnarfirði

NR.	DAGS.	BREYTING

SKÝRINGAR

MÁLSETNINGAR ERU Í MILLIMETUR  
EKKI SKAL MÆLA UPP AF TEIKNINGUM

ADALHÖNNUÐUR OG BURÐARPOLSHÖNNUÐUR  
SÆMUNDUR EIRIKSSON 261249-2949

VÖLUSKARÐ 26

220 HAFNARFJÖRÐUR



KLÖPP ARKITEKTAR-VERKFRÆÐINGAR EHF  
NJARÐARHOLT 3 270 MOSFELLSBÆR  
SÍMI 577 2277, 699 7747 - klopp@simnet.is

HEITI TEIKN. VERKTEIKNINGAR - DEILI

MÆLIKVARÐI 1:10 DAGS. JÚNÍ 2021

TEIKNING D 017 VERK V 21-301

BREYTING YFIRFARID SE