

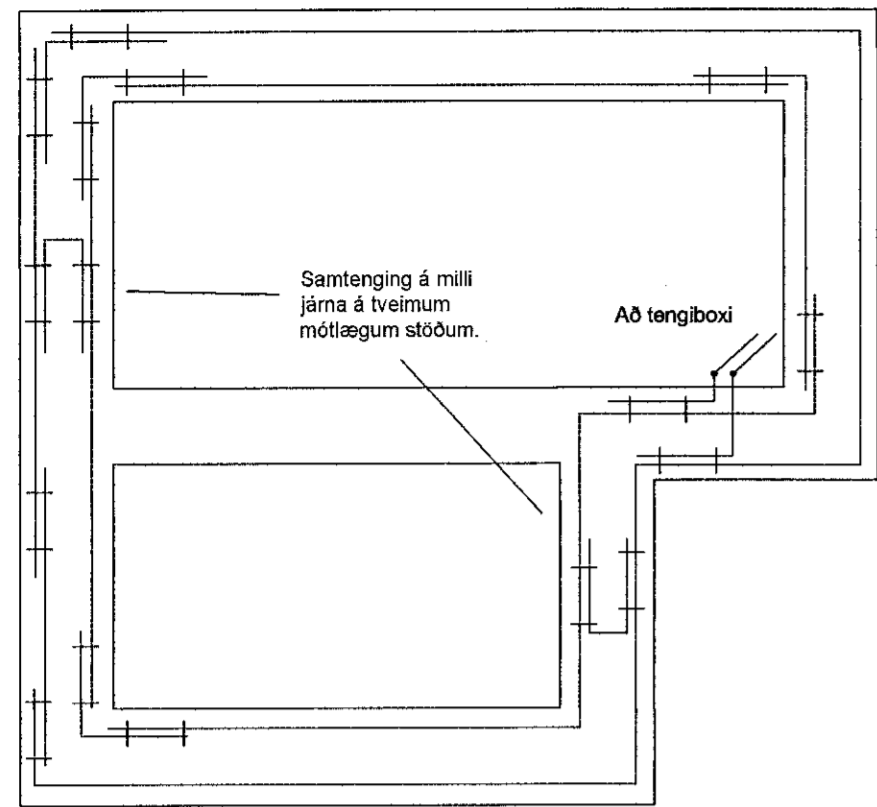


# Sökkulskaut

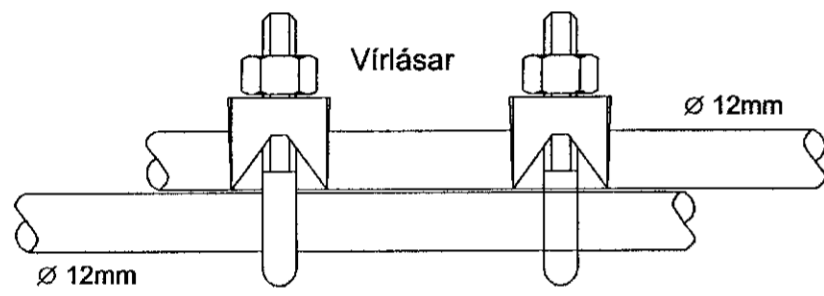


Grunnmynd sökkulveggja

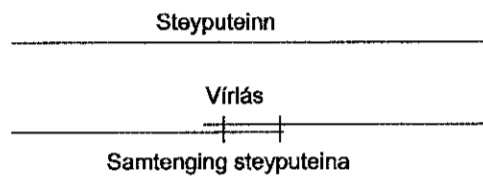

Samtenging steyputeina


Setja skal tvo virfása á hver samskeyti

Tengja skal saman tvö neðstu jörnin í sökkulveggjum allan úthringinn og að upplaki í tengibox. Í raðhús, parhús og hlíðstæð hús er leifilegt að tengja sameljilegan úthring en tengibox og tenging verði við hverja heimtaug.

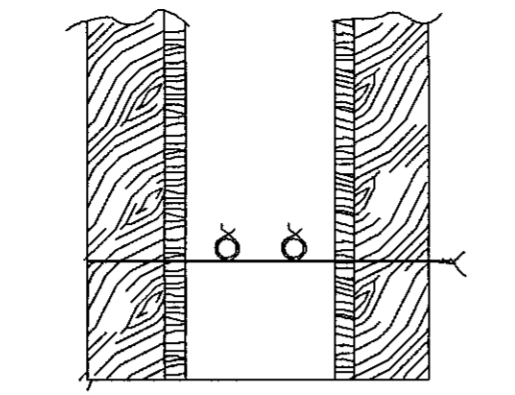

Snið í sökkulvegg

Sýnd eru 2 neðstu steypu-styrktarjárn í steypumóli ofan á neðstu mótavirum.

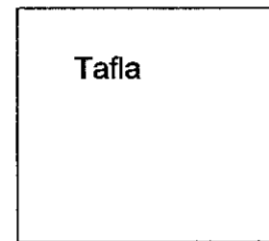

Tafla

Koparvír í pípu tengist eftir atvikum á PE- eða PEN- skinnu í töflu.

Tengibox fyrir sökkulskaut skal ávallt vera sýnilegt og aðgengilegt. Staðsett við vatnsinntök eða undir töflu.

Tengibox



Ef tengdar eru fleiri taugar í boxið skal nota safnskinnu þannig að auðvelt sé að losa hverja taug til mælimga.

Tryggja skal rétta notkun þessara jærna með öruggri merkingu.

Snið í töfluvegg

## A1 Aðaldrifskápur

3/N~400/230 volt  
TN-C-S

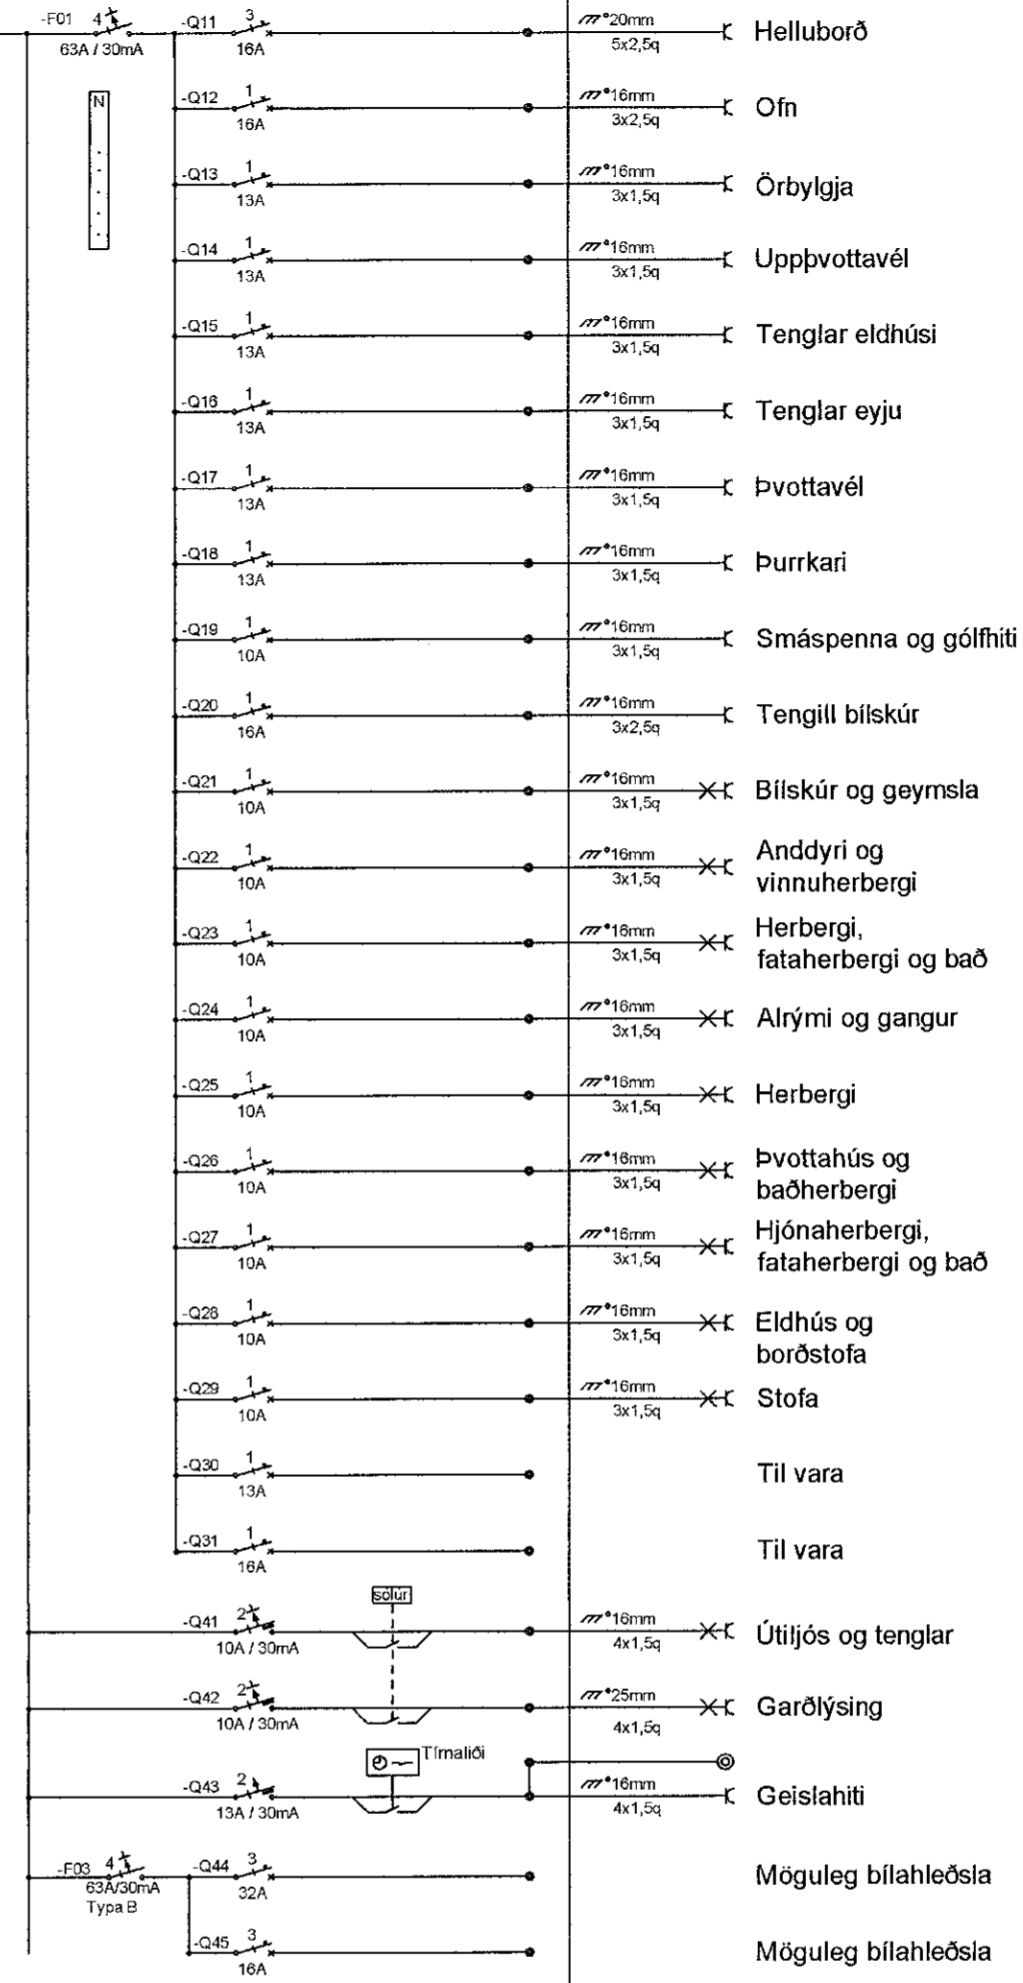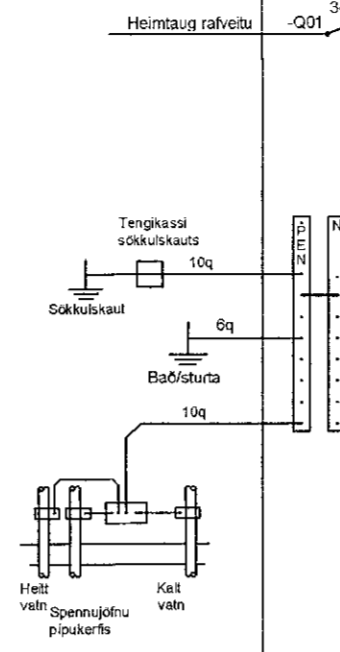

MÓTTEKIÐ  
24. JÚNÍ 2021  
fh. Byggingarfulltrúans í Hafnarfirði


Breytingar	Dags
1	
2	
3	
4	
5	
6	

Útgáfunúmer aðaluppdratta  
Dagssetning aðaluppdratta.

Undirskrift hönnunarstjóra  
Kt: 22/6 21

**Voltorka ehf**  
Kt: 410606-1860  
voltorka@voltorka.is

Helgi Pálsson S: 898-4476 helgi@voltorka.is  
Baldvin Ó. Gunnarsson S: 855-3155 baldvin@voltorka.is

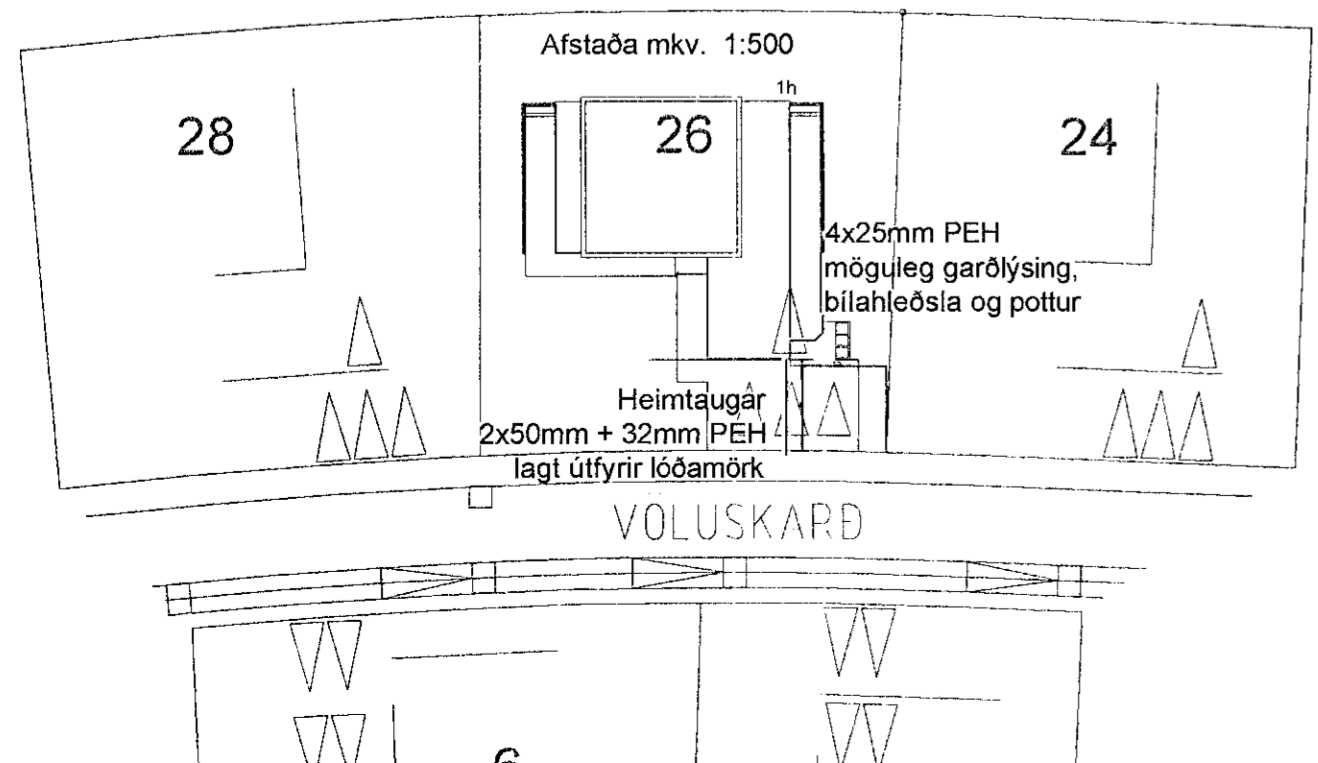


Afstaða mkv. 1:500

4x25mm PEH  
möguleg garðlýsing,  
bílahleðsla og pottur

Heimtaugar  
2x50mm + 32mm PEH  
lagt útfyrir lóðamörk

VOLUSKARÐ

Snið mkv. 1:100

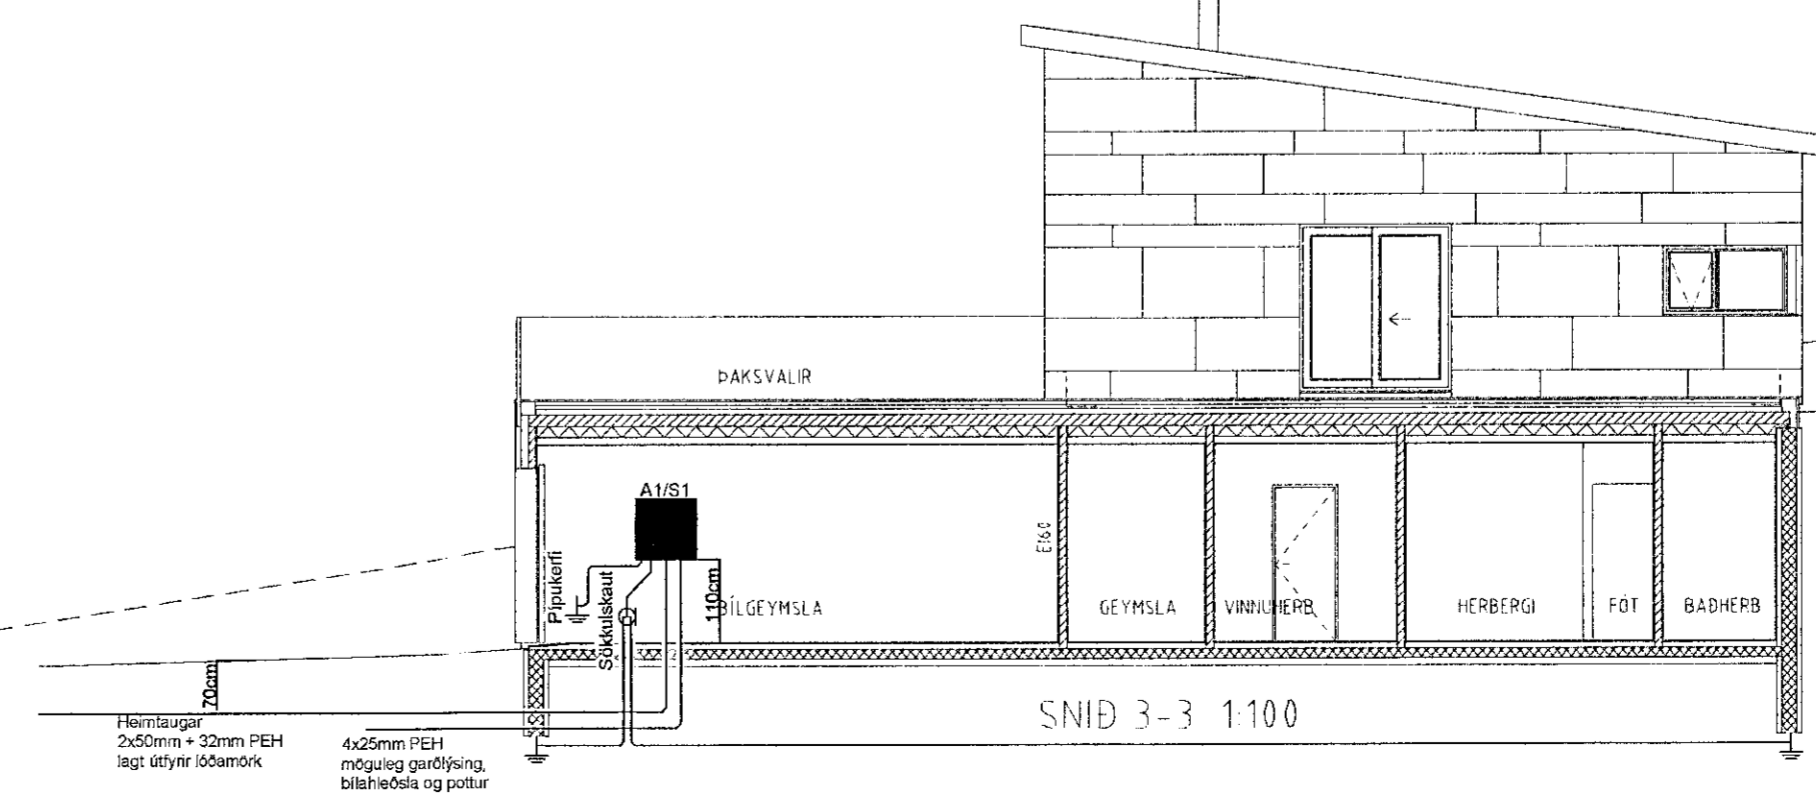

SNID 3-3 1:100

Heimtaugar  
2x50mm + 32mm PEH  
lagt útfyrir lóðamörk

4x25mm PEH  
möguleg garðlýsing,  
bílahleðsla og pottur

Baldvin Ó. Gunnarsson

Verkefni  
**Vóluskarð 26**

Staður  
**220 Hafnarfjörður**

Skýring  
**Afstaða, snið, sökkulsk, tafla**

Hönnun, Baldvin Ó. Gunnarsson  
Kt. 261069-4589  
Mkv 1:100/1:500

Teikningarnúmer 150-00-02

Teiknað, Hlynur Haraldsson

Útgáfudagsetning, 11.05.2021

Land nr. 227991 Blaðastærð A2

Verknúmer 2021-053 Útgáfa A