


MÓTTEKIÐ
24. JÚNÍ 2021
fh. Byggingarfulltrúans í Hafnarfirði

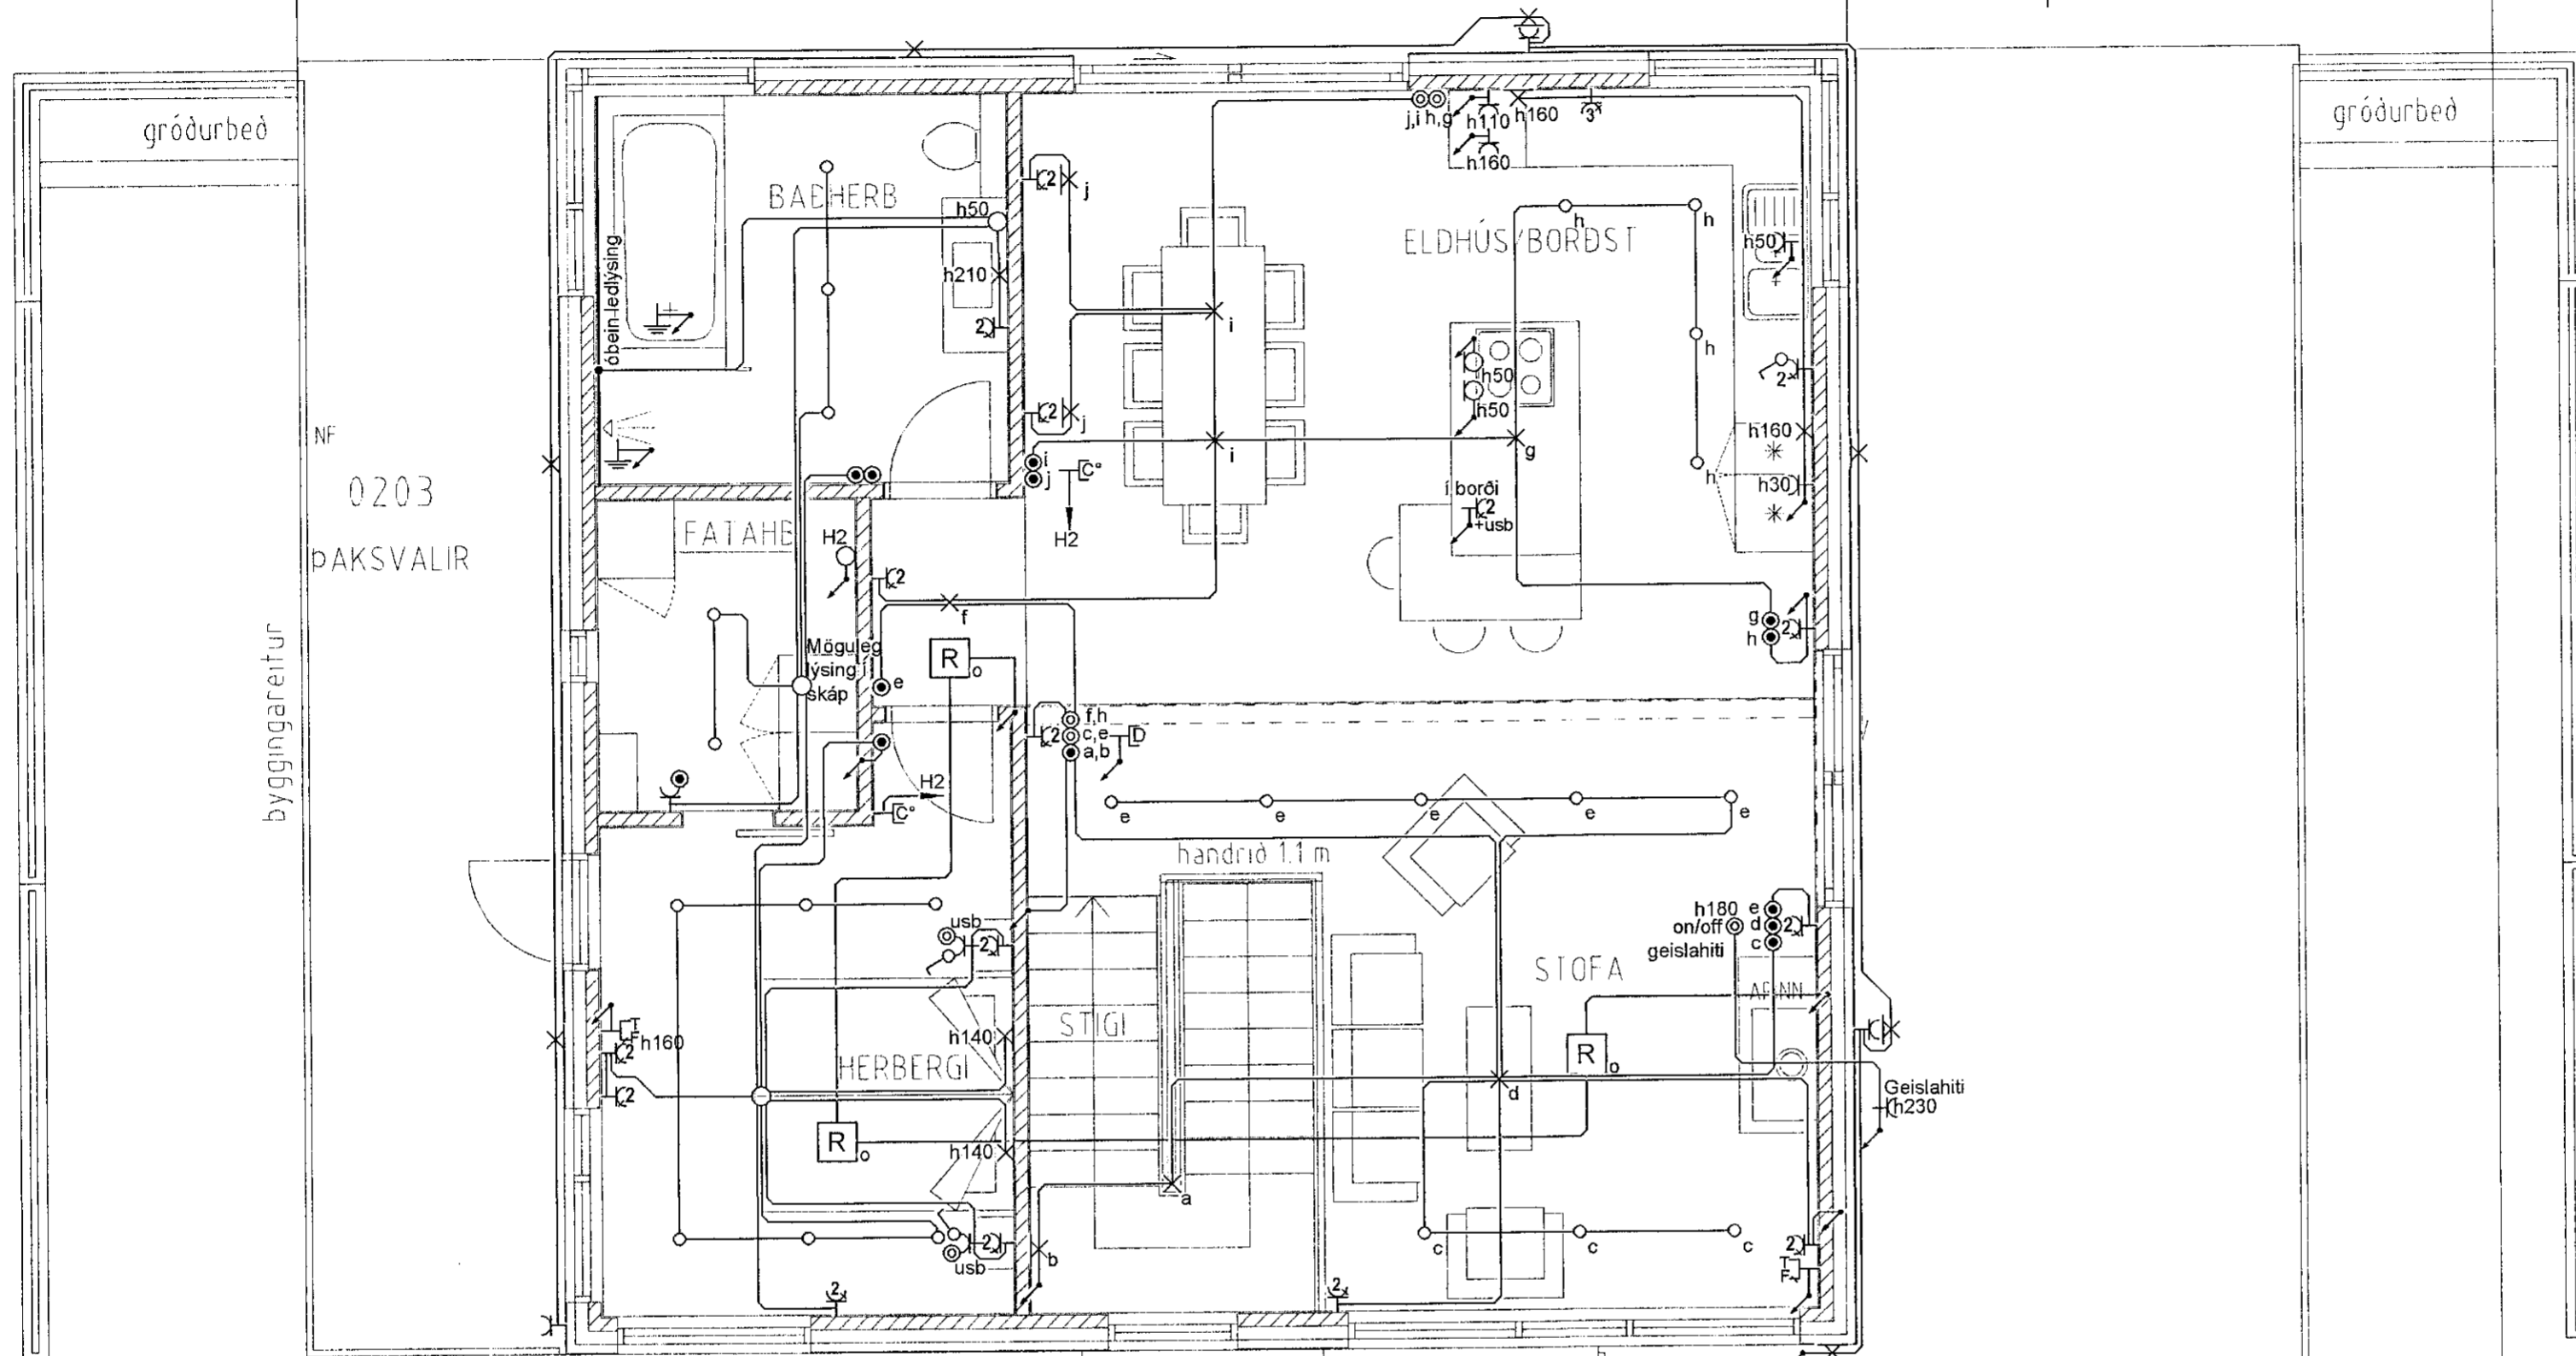

Breytingar	Dags
1	
2	
3	
4	
5	
6	

Útgáfunúmer aðaluppdratta
Dagssetning aðaluppdratta.

Undirskrift hönnunarstjóra
Kt: *Baldvin Ó. Gunnarsson* Kt. 261249-2949
22/6/21

 **Voltorka ehf**
Kt: 410606-1860
voltorka@voltorka.is

Helgi Pálsson S: 898-4476 helgi@voltorka.is
Baldvin Ó. Gunnarsson S: 855-3155 baldvin@voltorka.is

Baldvin Ó. Gunnarsson

Verkefni
Völuskarð 26

Staður
220 Hafnarfjörður

Skýring
Raflagnir 2.hæð

Hönnun, Baldvin Ó. Gunnarsson

Kt. 261069-4589

Mkv 1:50

Teikningarnúmer 400-02-04

Teiknað, Hlynur Haraldsson

Útgáfudagsetning, 11.05.2021

Land nr. 227991 Blaðasterð A2

Verknúmer 2021-053 Útgáfa A