FRÁRENNSLISKERFI Í GRUNNI, GRUNNMYND. 1:50

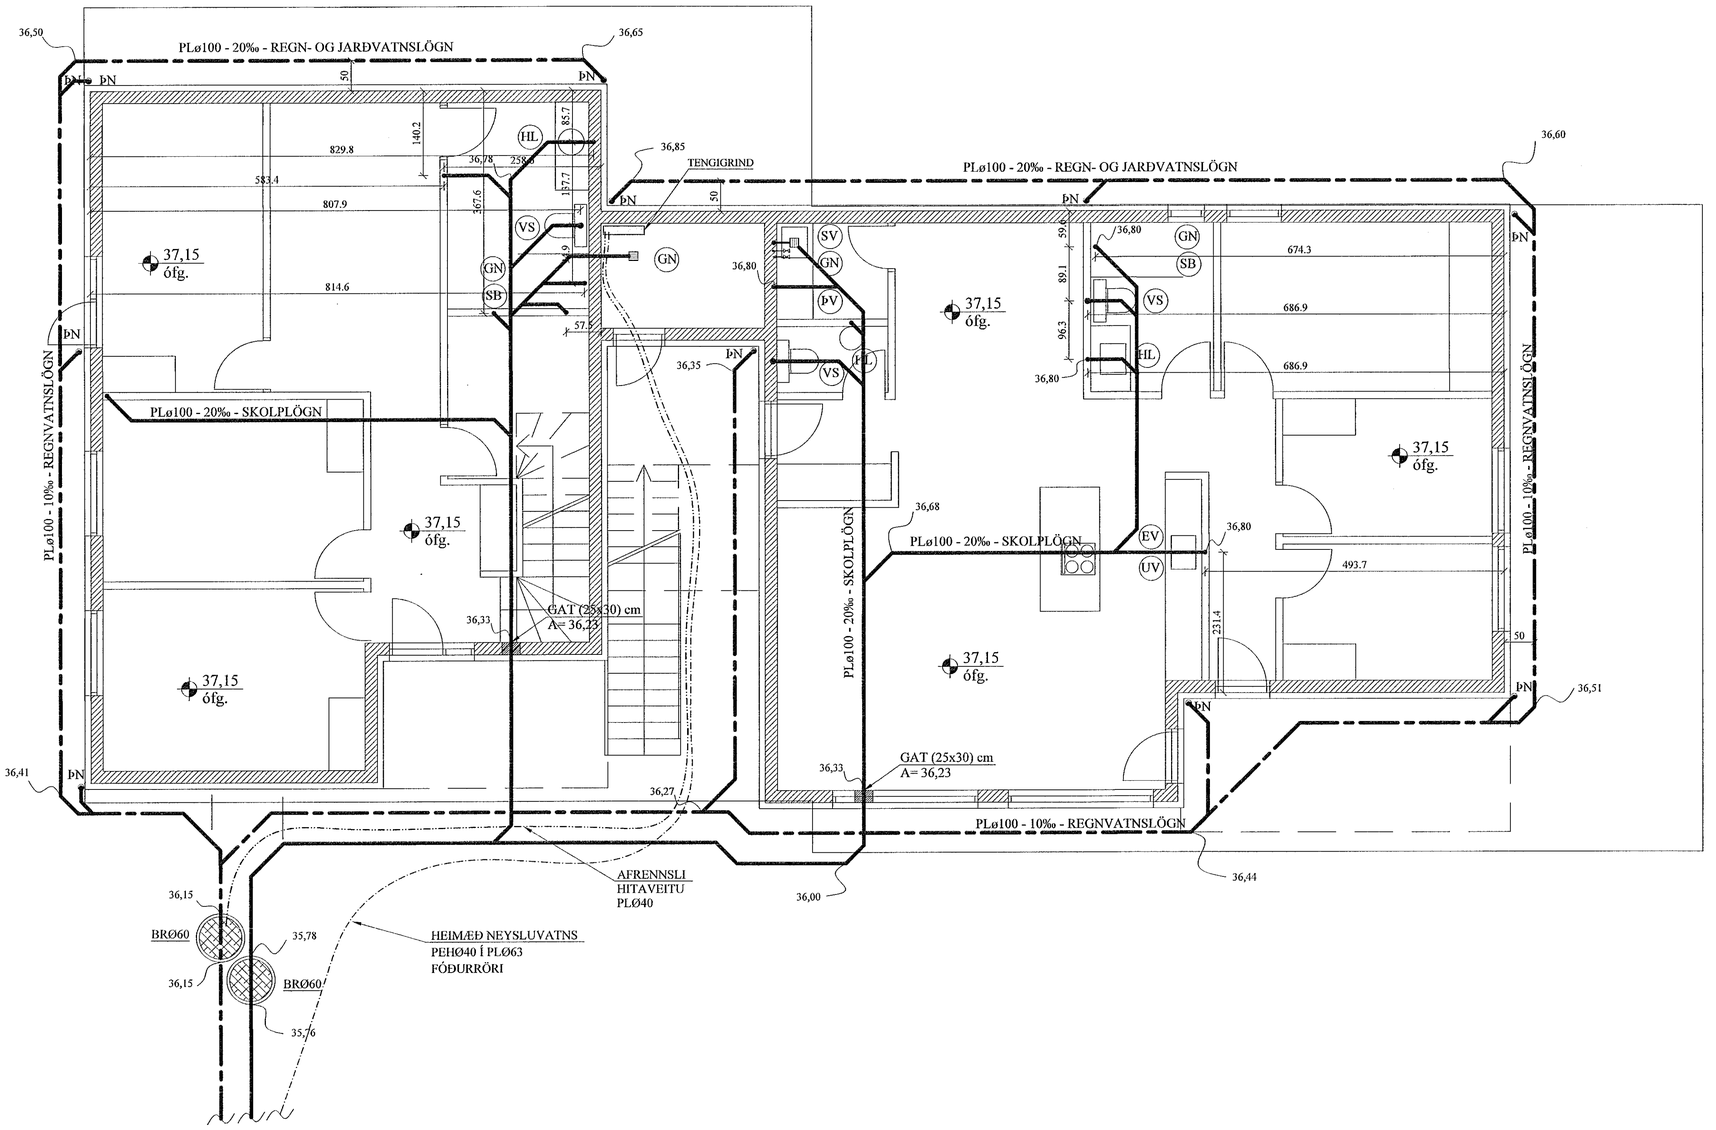

Samþykkt þann
04. JÚLÍ 2022
Byggingarfulltrúinn í Hafnarfirði

JÓN KRISTJÁNSSON BYGGINGARVERKFRÆÐINGUR
KT: 210754-4829

BREYTINGAR

TILVÍSANIR:

SKÝRINGAR..... SJÁ TEIKN. NR. 2-01

Reikn.	JKR	Maí '22	Útgefið:	20.05.2022
Teikn.	VP	Maí '22	Kvarði:	1:50, 1:10
Ath.				
Samþ.				

DRANGSSKARÐ 2
Hafnarfirði

Nr. 2-02

Verkhluti
FRÁRENNSLILAGNIR
Í GRUNNI, GRUNNMYND
HEIMÆÐAR V.K. OG FRÁR.
AFSTÖÐUMYND OG FL.

Verkfræðistofa
Jóns Kristjánssonar ehf
Bildshöfða 12
110 Reykjavík
Sími: 537-0002 Gsm: 772-3154
Kt: 540817-0300
Netfang: jokris54@gmail.com