



AFSTÖÐUMYND. 1:500

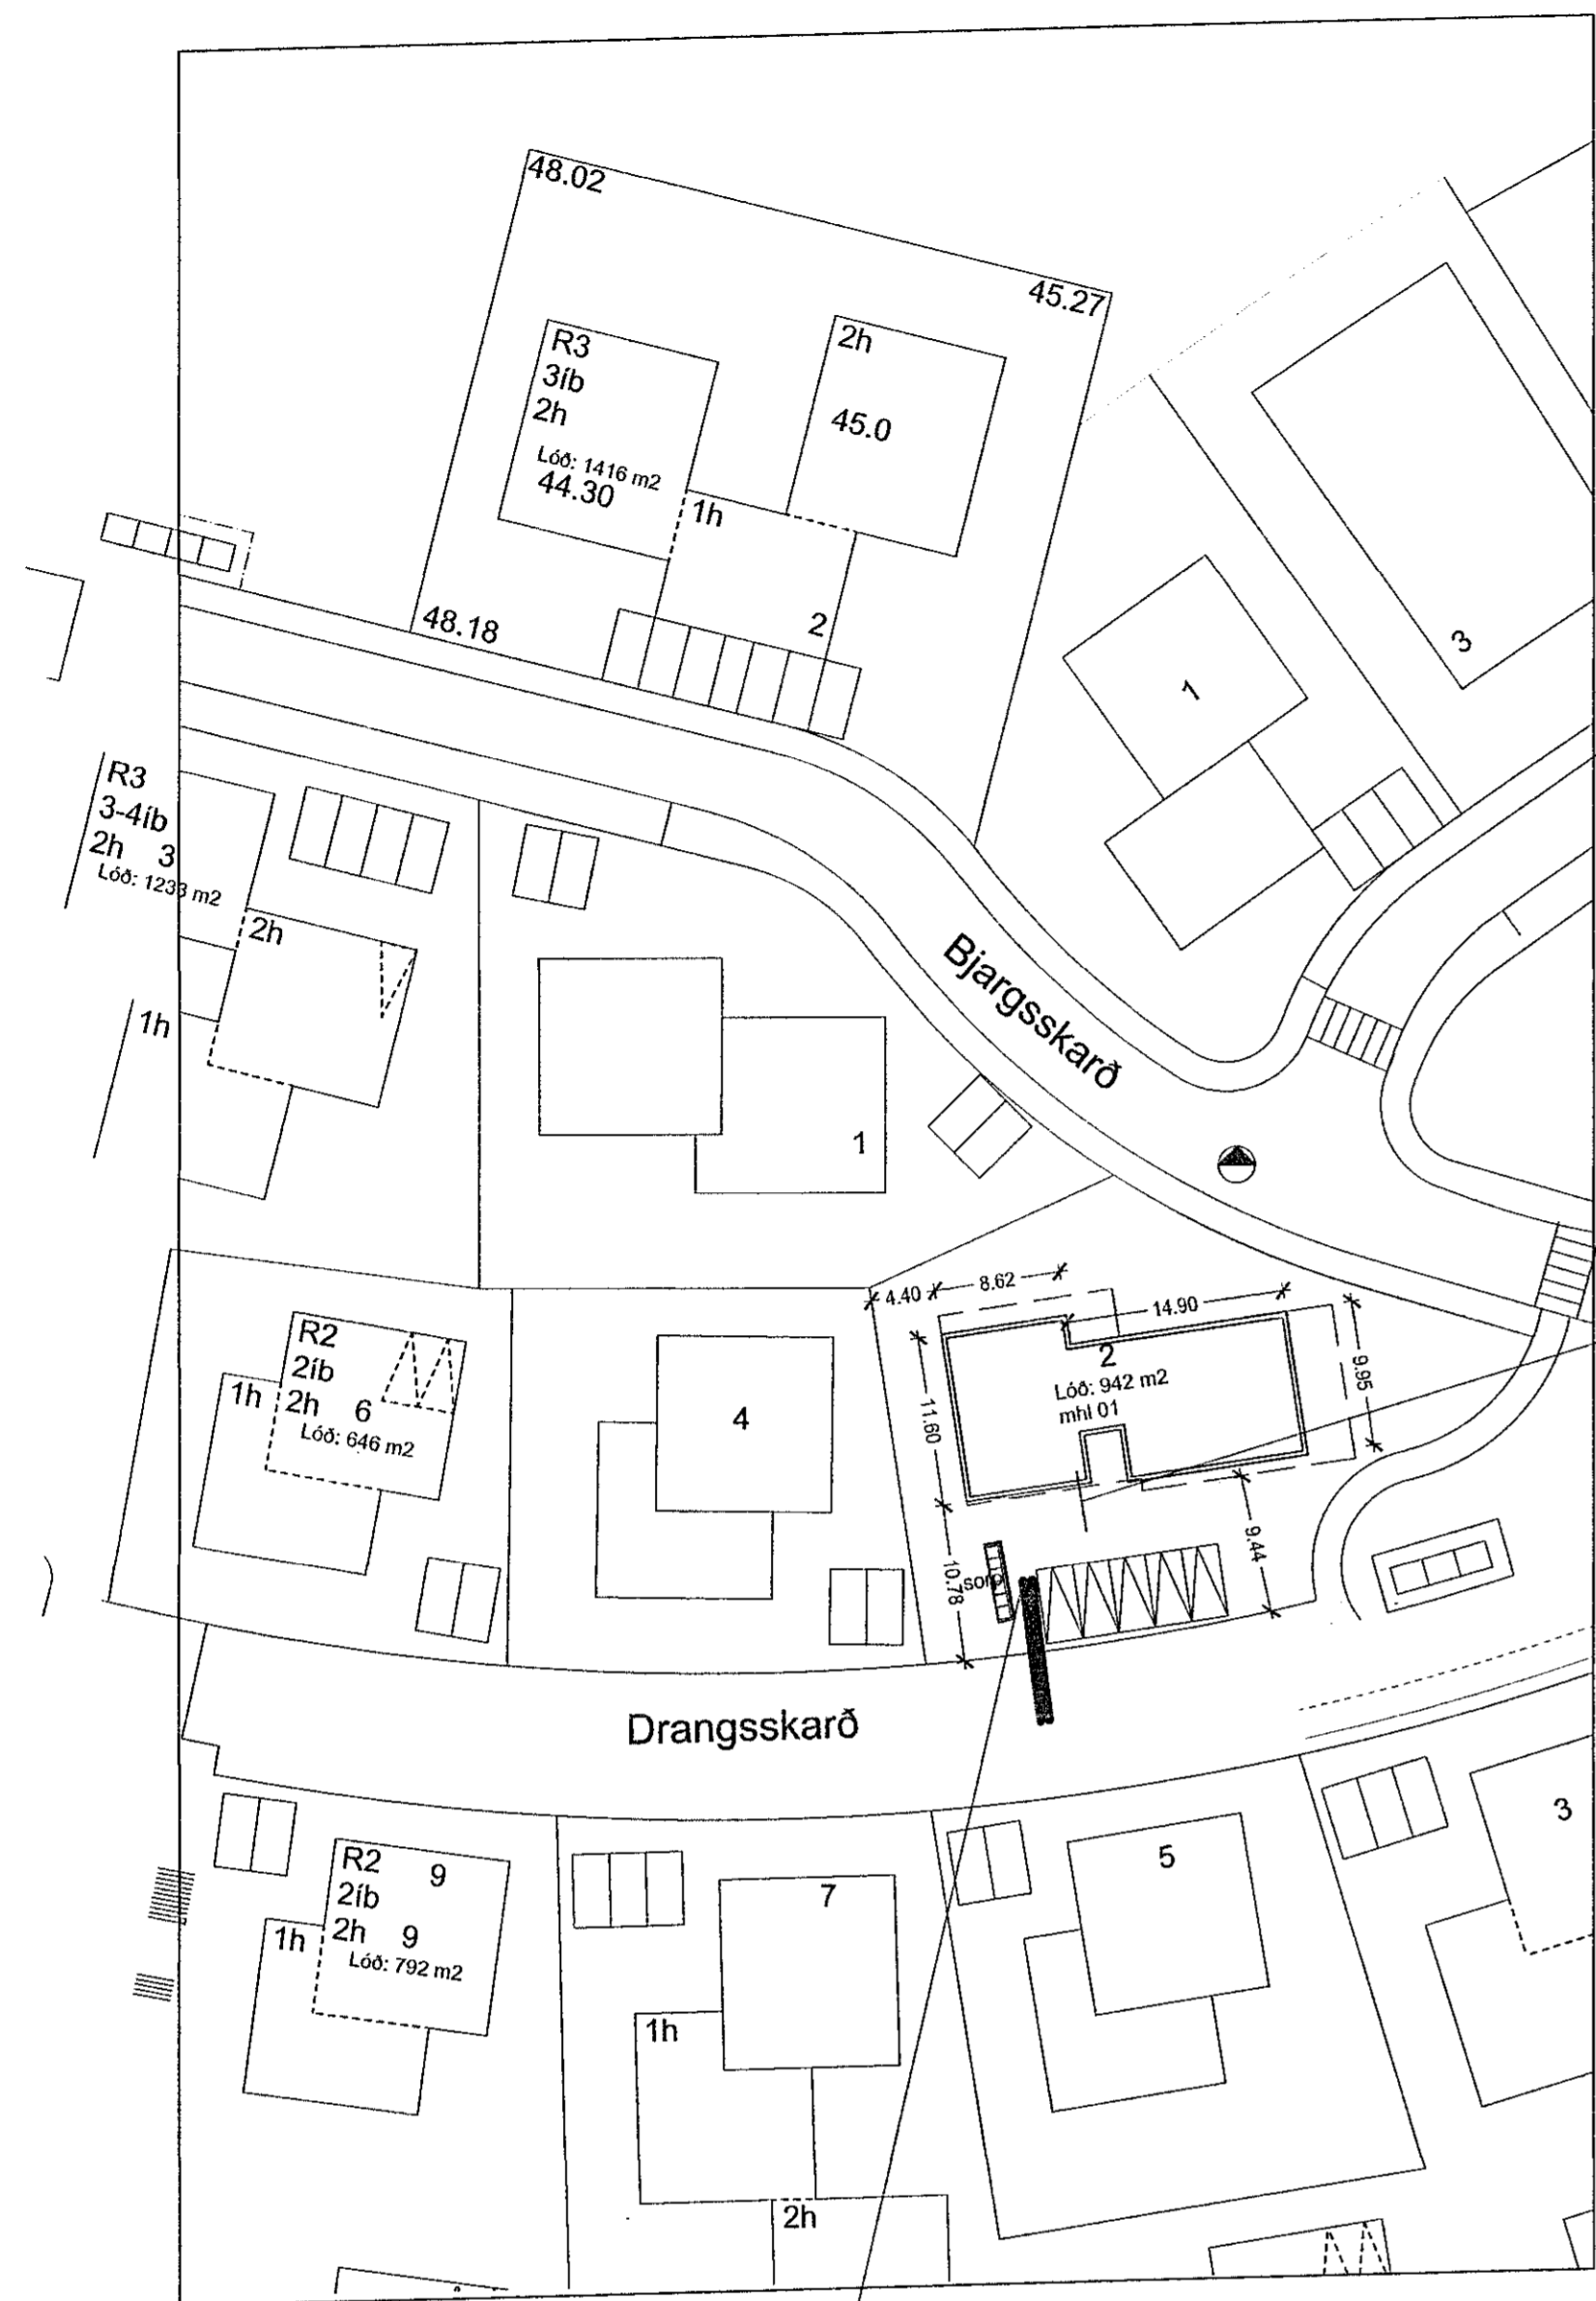


HEIMÆÐ
NEVSLUVATNS
PERHÓA Í PL.063
FÓÐURRÓRI

HEIMÆÐ FRÁRENNISLIS-
LAGNA K= 34,70
K= 34,30


LEGA LAGNA VIÐ UNDIRSTÖÐUR 1:20

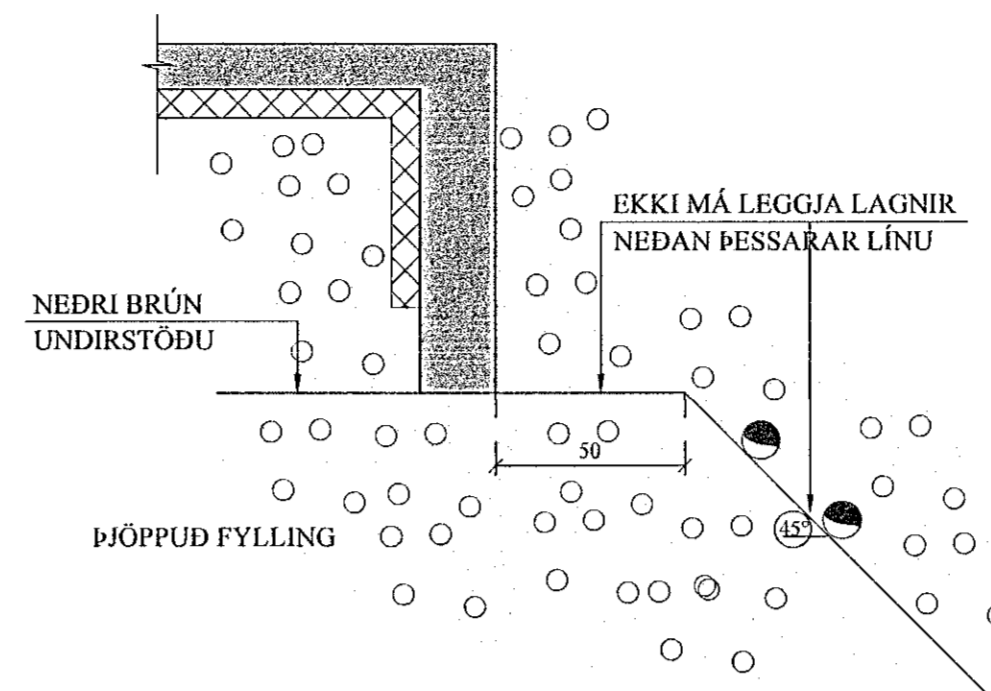

SNIÐ Í JARÐVATNSLÖGN. 1:20

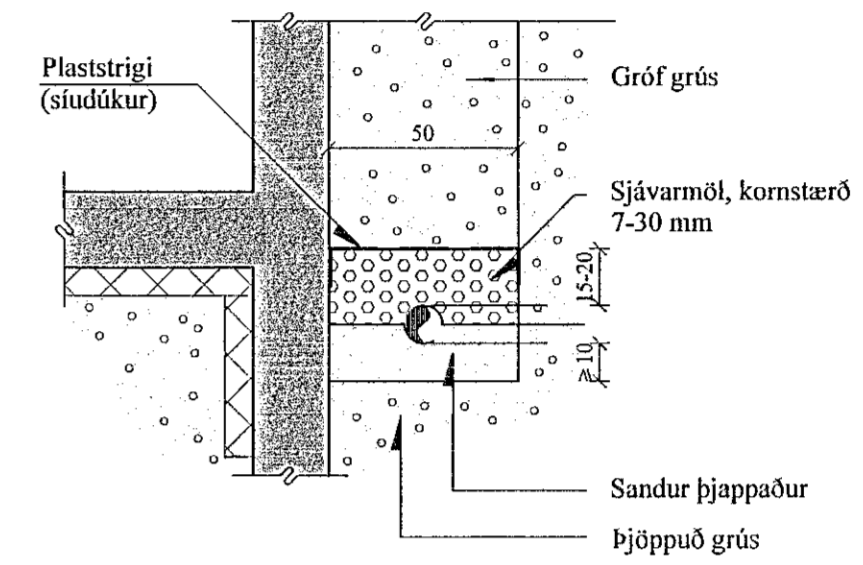

FRÁRENNISLAGNIR Í JÖRÐU OG GRUNNI. 1:20

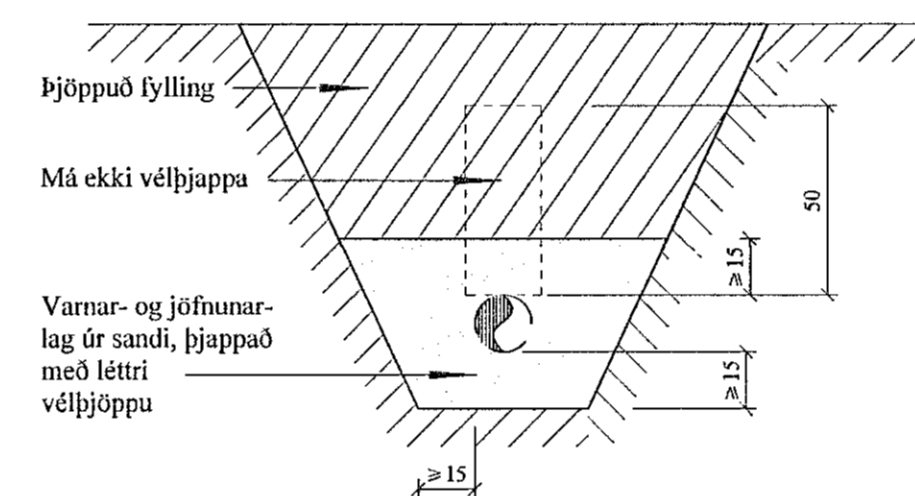

JÓN KRISTJÁNSSON BYGGINGARVERKFRÆÐINGUR
KT: 210754-4829

BREYTINGAR

TILVÍSANIR:

SKÝRINGAR..... SJÁ TEIKN. NR. 2-01

| | | | | |
|--------|-----|---------|----------|-------------|
| Reikn. | JKR | Mai '22 | Útgelið: | 20.05.2022 |
| Teikn. | VP | Mai '22 | Kvarði: | 1:500, 1:10 |
| Ath. | | | | |
| Samþ. | | | | |

DRANGSSKARÐ 2 Nr. 2-03
Hafnarflöt

Verkhluti
FRÁRENNISLAGNIR
AFSTÖÐUMYND,
HEIMÆÐAR V.H. OG FRÁR.
SÉRMYNDIR.

Verkfræðistofa
Jóns Kristjánssonar ehf.
Bískupdósa 12
110 Reykjavík
Sími: 537-0902 Sími: 772-3154
K: 540817-0300
Netfang: jkris54@gmail.com