



NORÐURVEGGUR, HLIÐARMYND. 1:50
VEGGUR (V1)

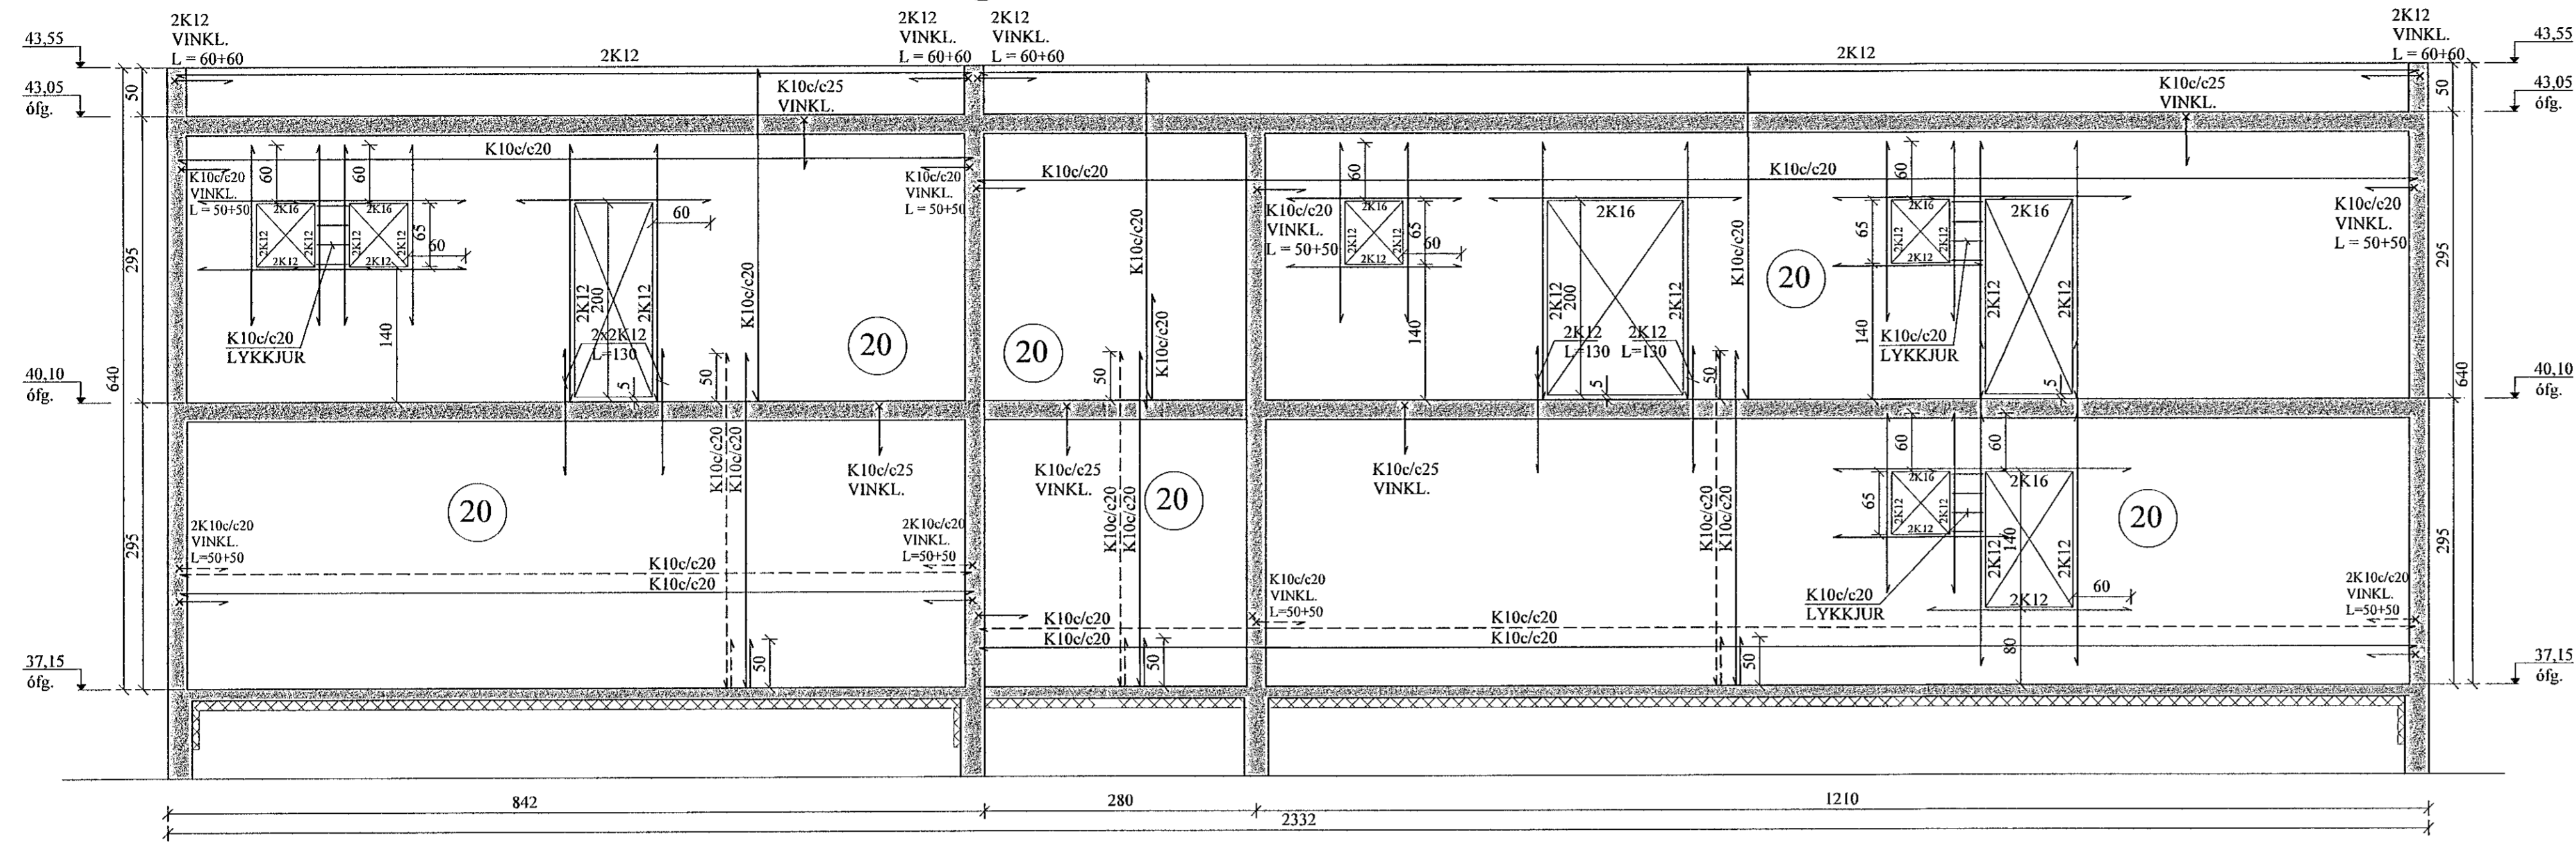


Samþykkt þann
04. JÚLÍ 2022
Byggingarfulltrúinn í Hafnarfirði
Andri Pjörvesson

AUSTURVEGGUR, HLIÐARMYND. 1:50
VEGGUR (V2)

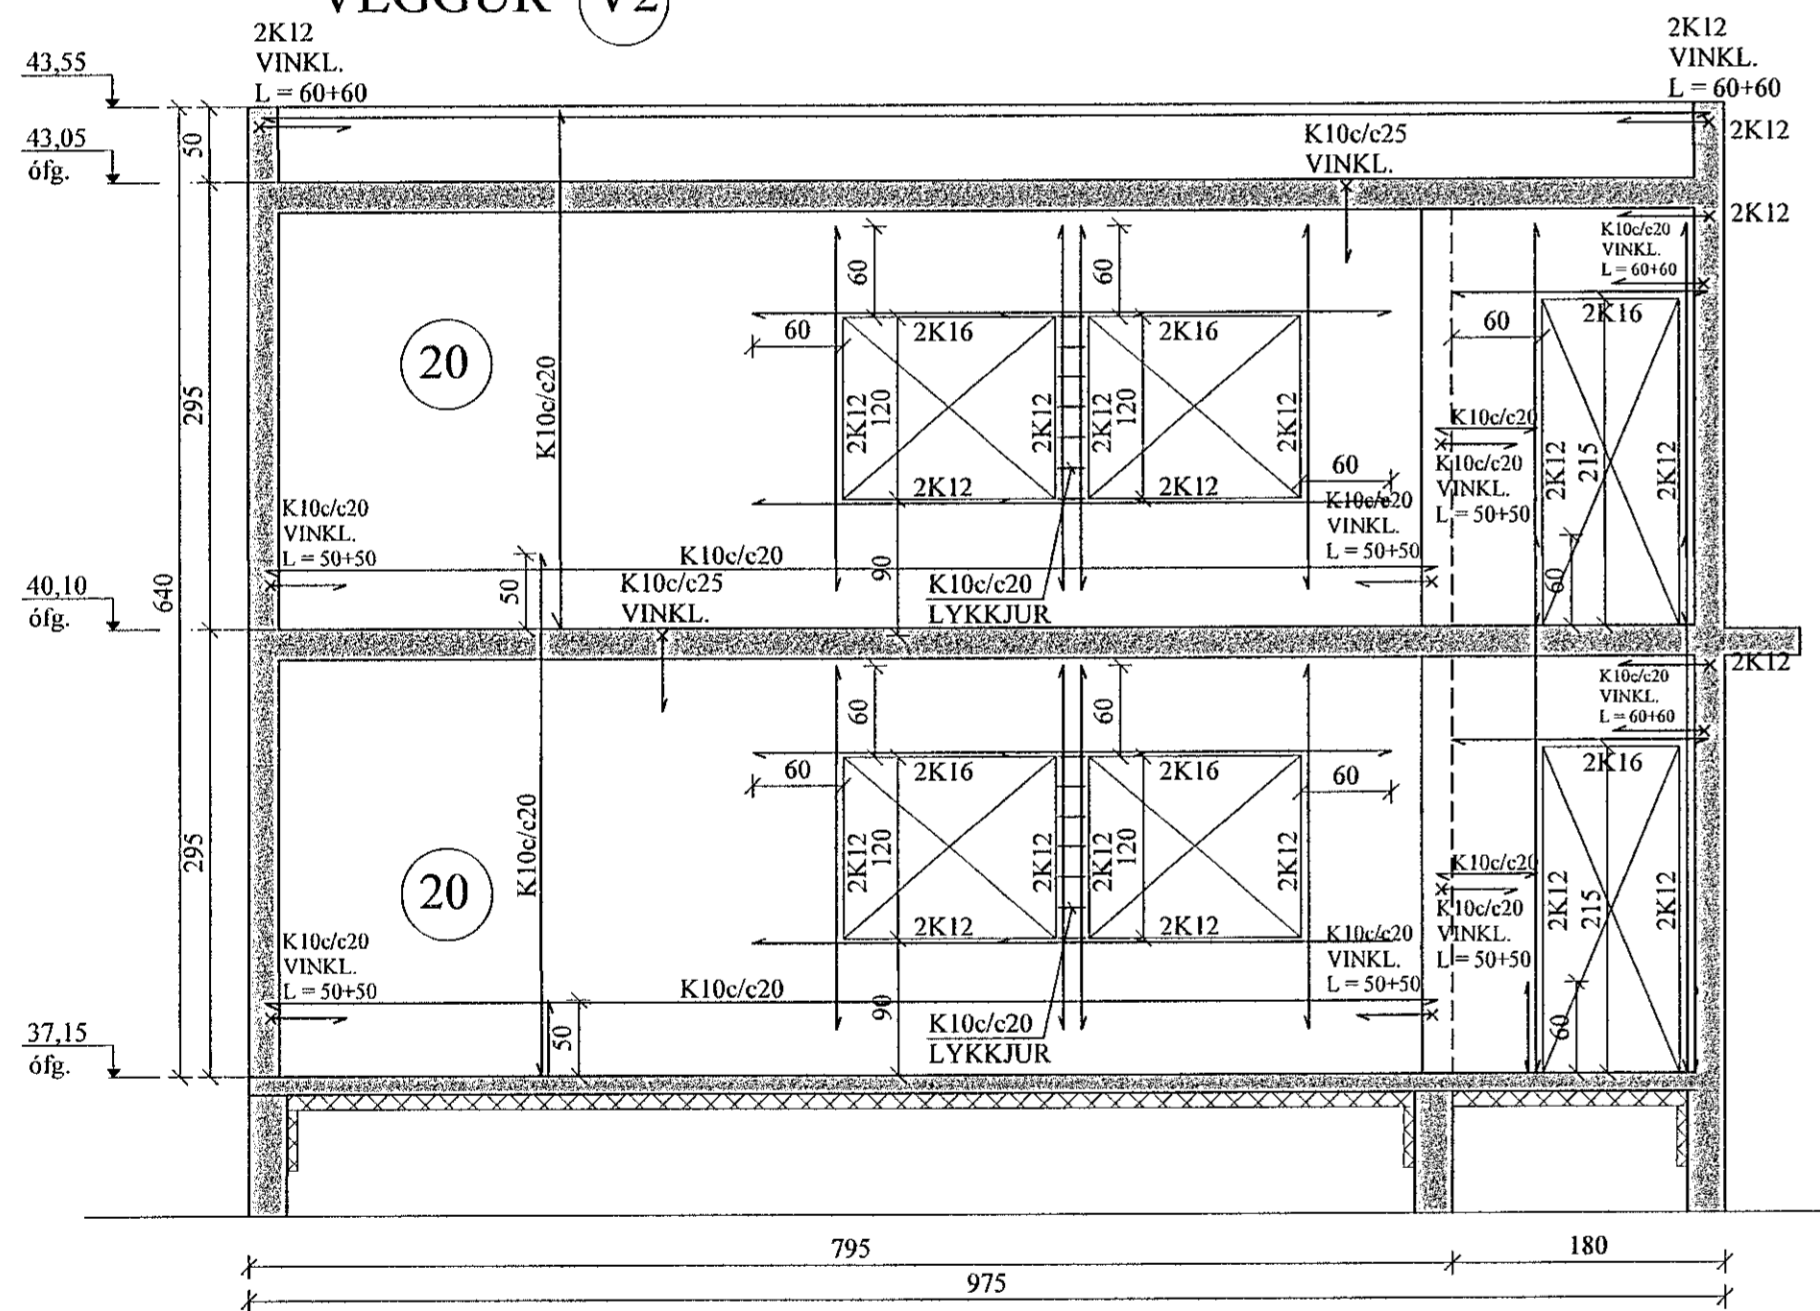

AUSTURVEGGUR, HLIÐARMYND. 1:50
VEGGUR (V2.1)

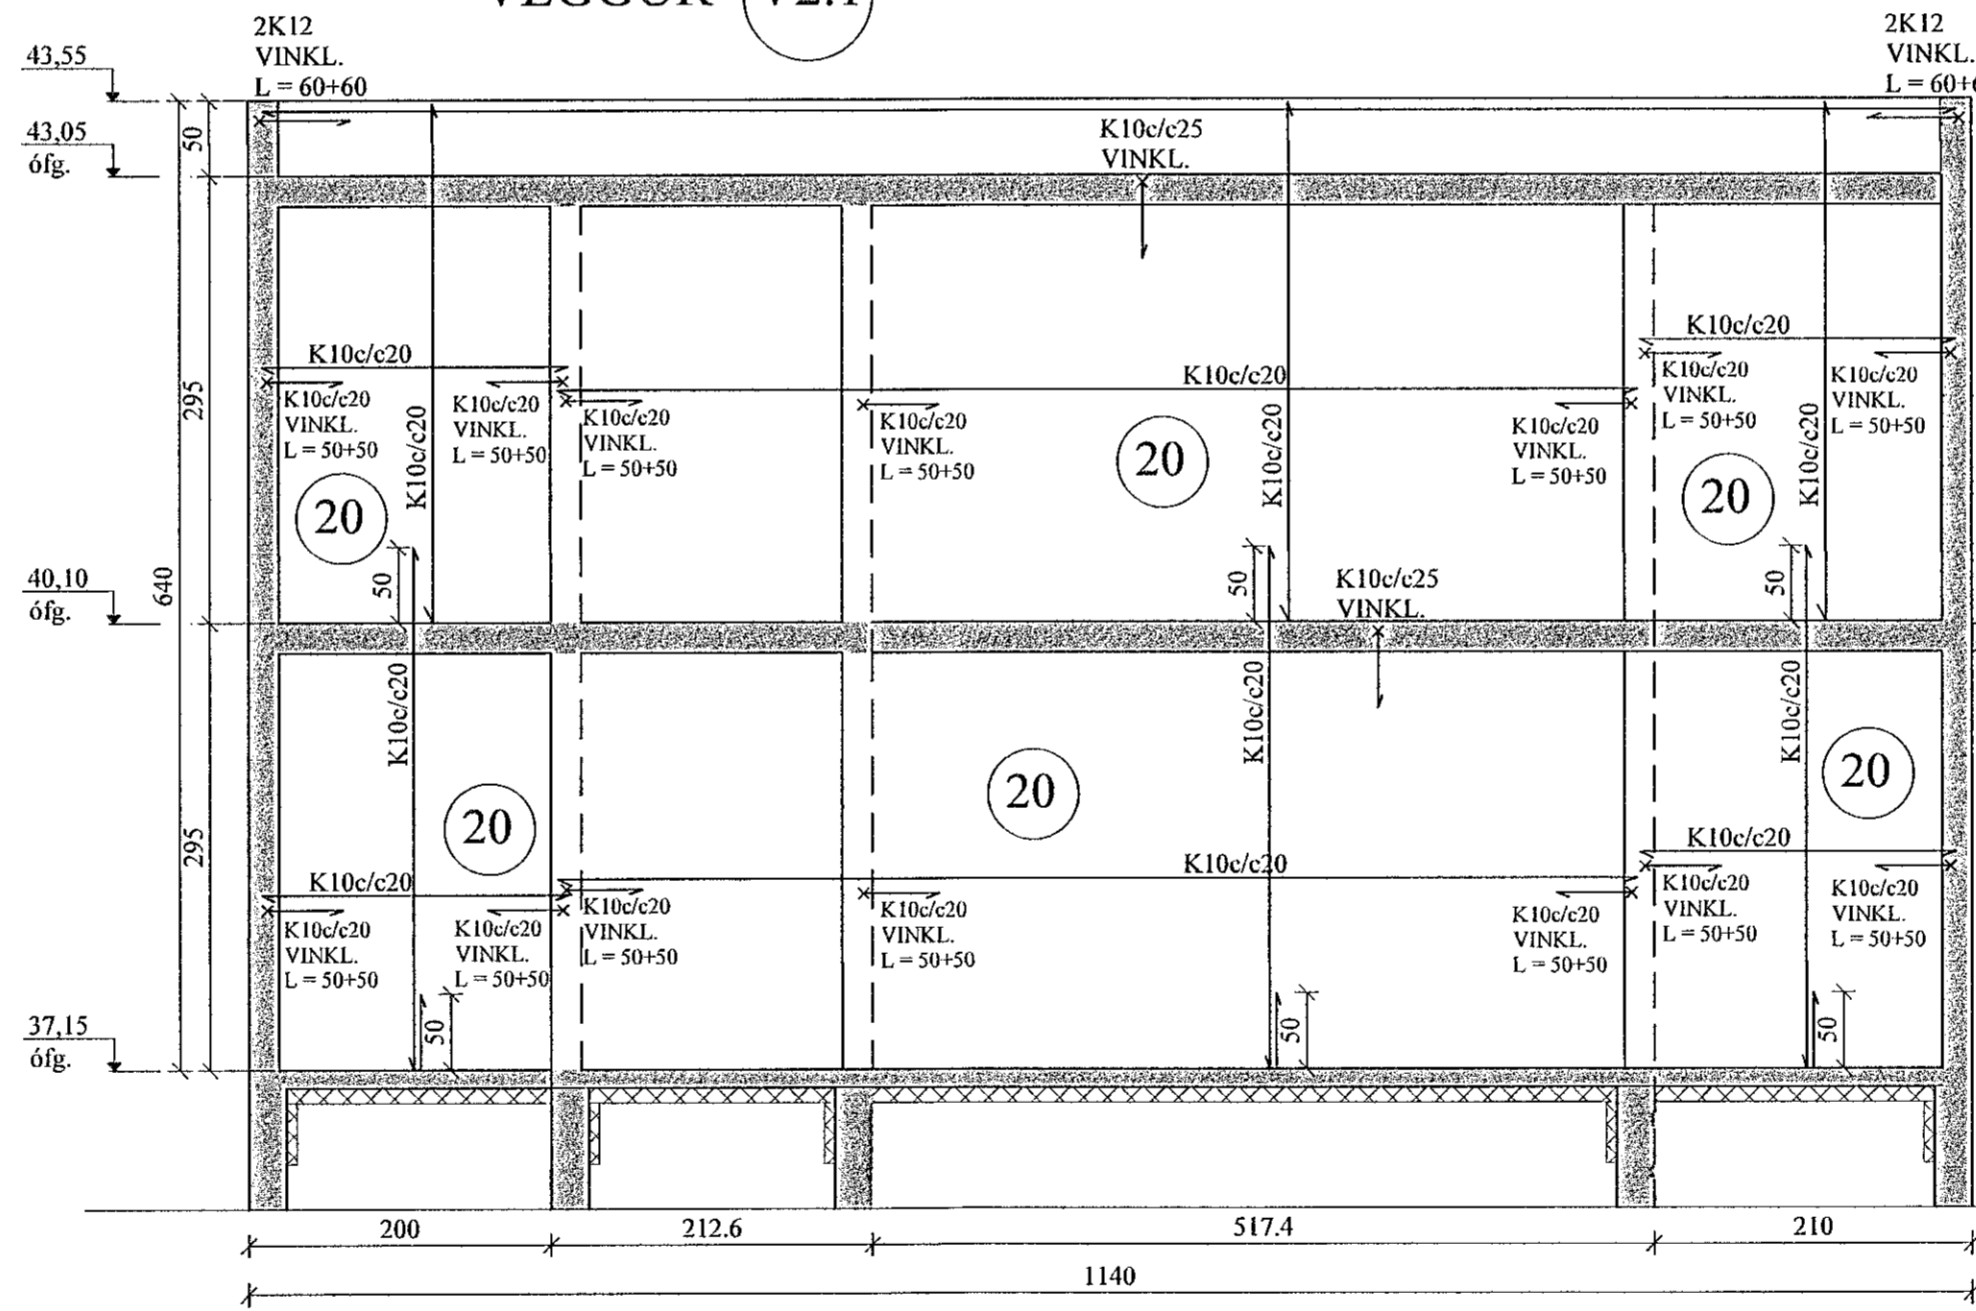

UPP MEÐ OG UNDIR ÖLLUM GLUGGA- OG HURÐAOPUM KOMA 2K12, SEM NÁ 60 CM ÚT FYRIR BRÚN. YFIR GLUGGUM SKAL VERA A.M.K. 2K16, SEM NÁ 60 CM ÚT FYRIR BRÚN. SJÁ NÁNAR SNIÐ Á GRUNNMYNDUM.

JÓN KRISTJÁNSSON BYGGINGARVERKFRÆÐINGUR
KT: 210754-4829

BREYTINGAR

TILVÍSANIR:

SKÝRINGAR..... SJÁ TEIKN. NR. 1-01

JÁRNENDING Í VEGGJUM, NEMA ANNAD SÉ SÉRSTAKLEGA SÝNT:

ÚTVEGGIR: K10e/c20 lárétt

K10e/c20 lóðrétt.

INNVEGGIR: K10e/c25 lárétt og lóðrétt.

ÖLL LYKKJUBENDING K10e/c20, NEMA ANNAD SÉ SÝNT.

ÖLL JÁRNENDING ÚTVEGGJA SÉ 6 CM FRÁ INNRI BRÚN, EN JÁRNENDING INNVEGGJA Í MIÐJUM VEGG.

Reikn.	JKR	Mai '22	Útgefð:	30.05.2022
Teikn.	VP	Mai '22	Kvarði:	1:50
Ath.				
Samþ.				

DRANGSSKARÐ 2 Nr. 1-04
Hafnarfirði

Verkhúti
HLIÐARMYNDIR,
SKÝRINGAR.

Verkfræðistofa
Jóns Kristjánssonar ehf.
Bískúpláka 12
110 Reykjavík
Sími: 537 0002 Gsm: 772 3154
Kt: 540817-0300
Netfang: jkr154@gmail.com

