





SUÐURVEGGUR, HLIÐARMYND. 1:50
VEGGUR (V3)

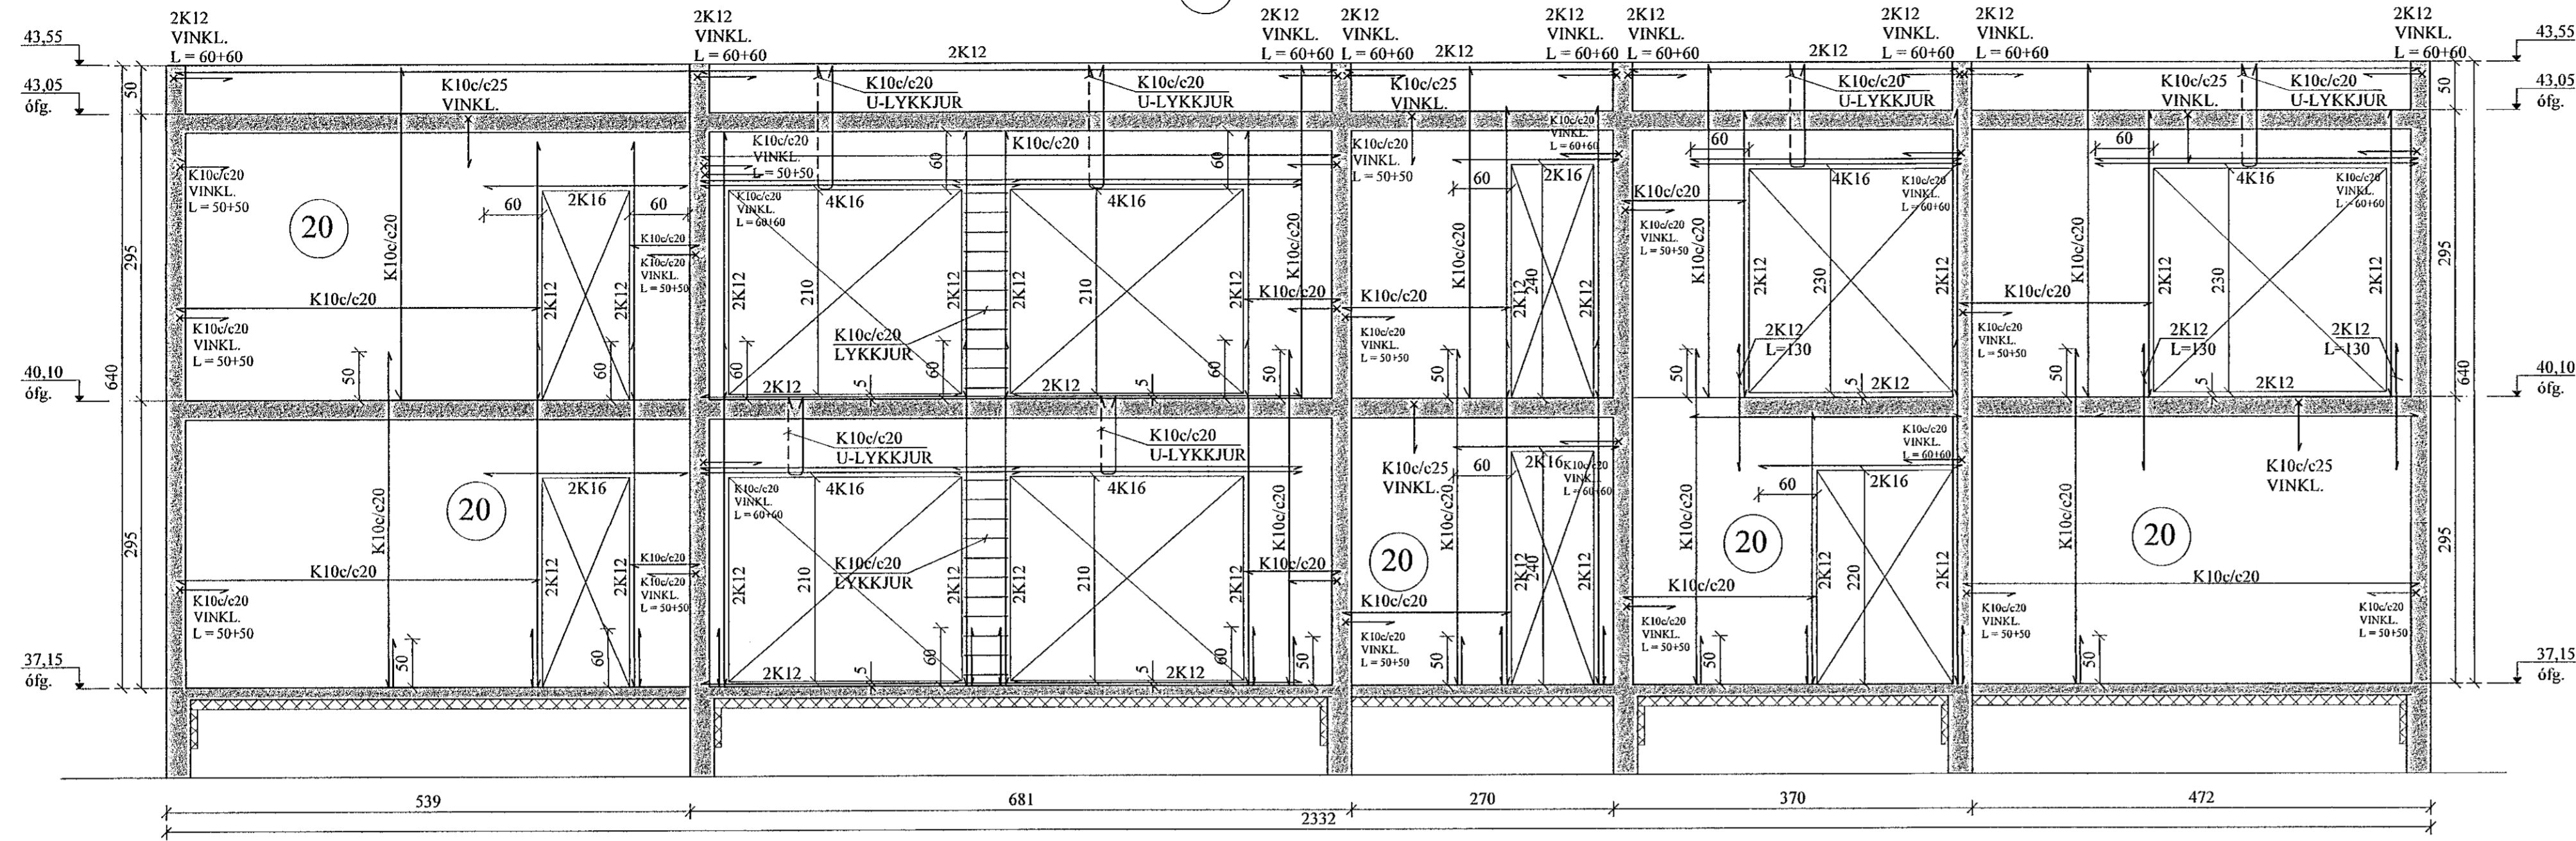

VESTURVEGGUR, HLIÐARMYND. 1:50
VEGGUR (V4)

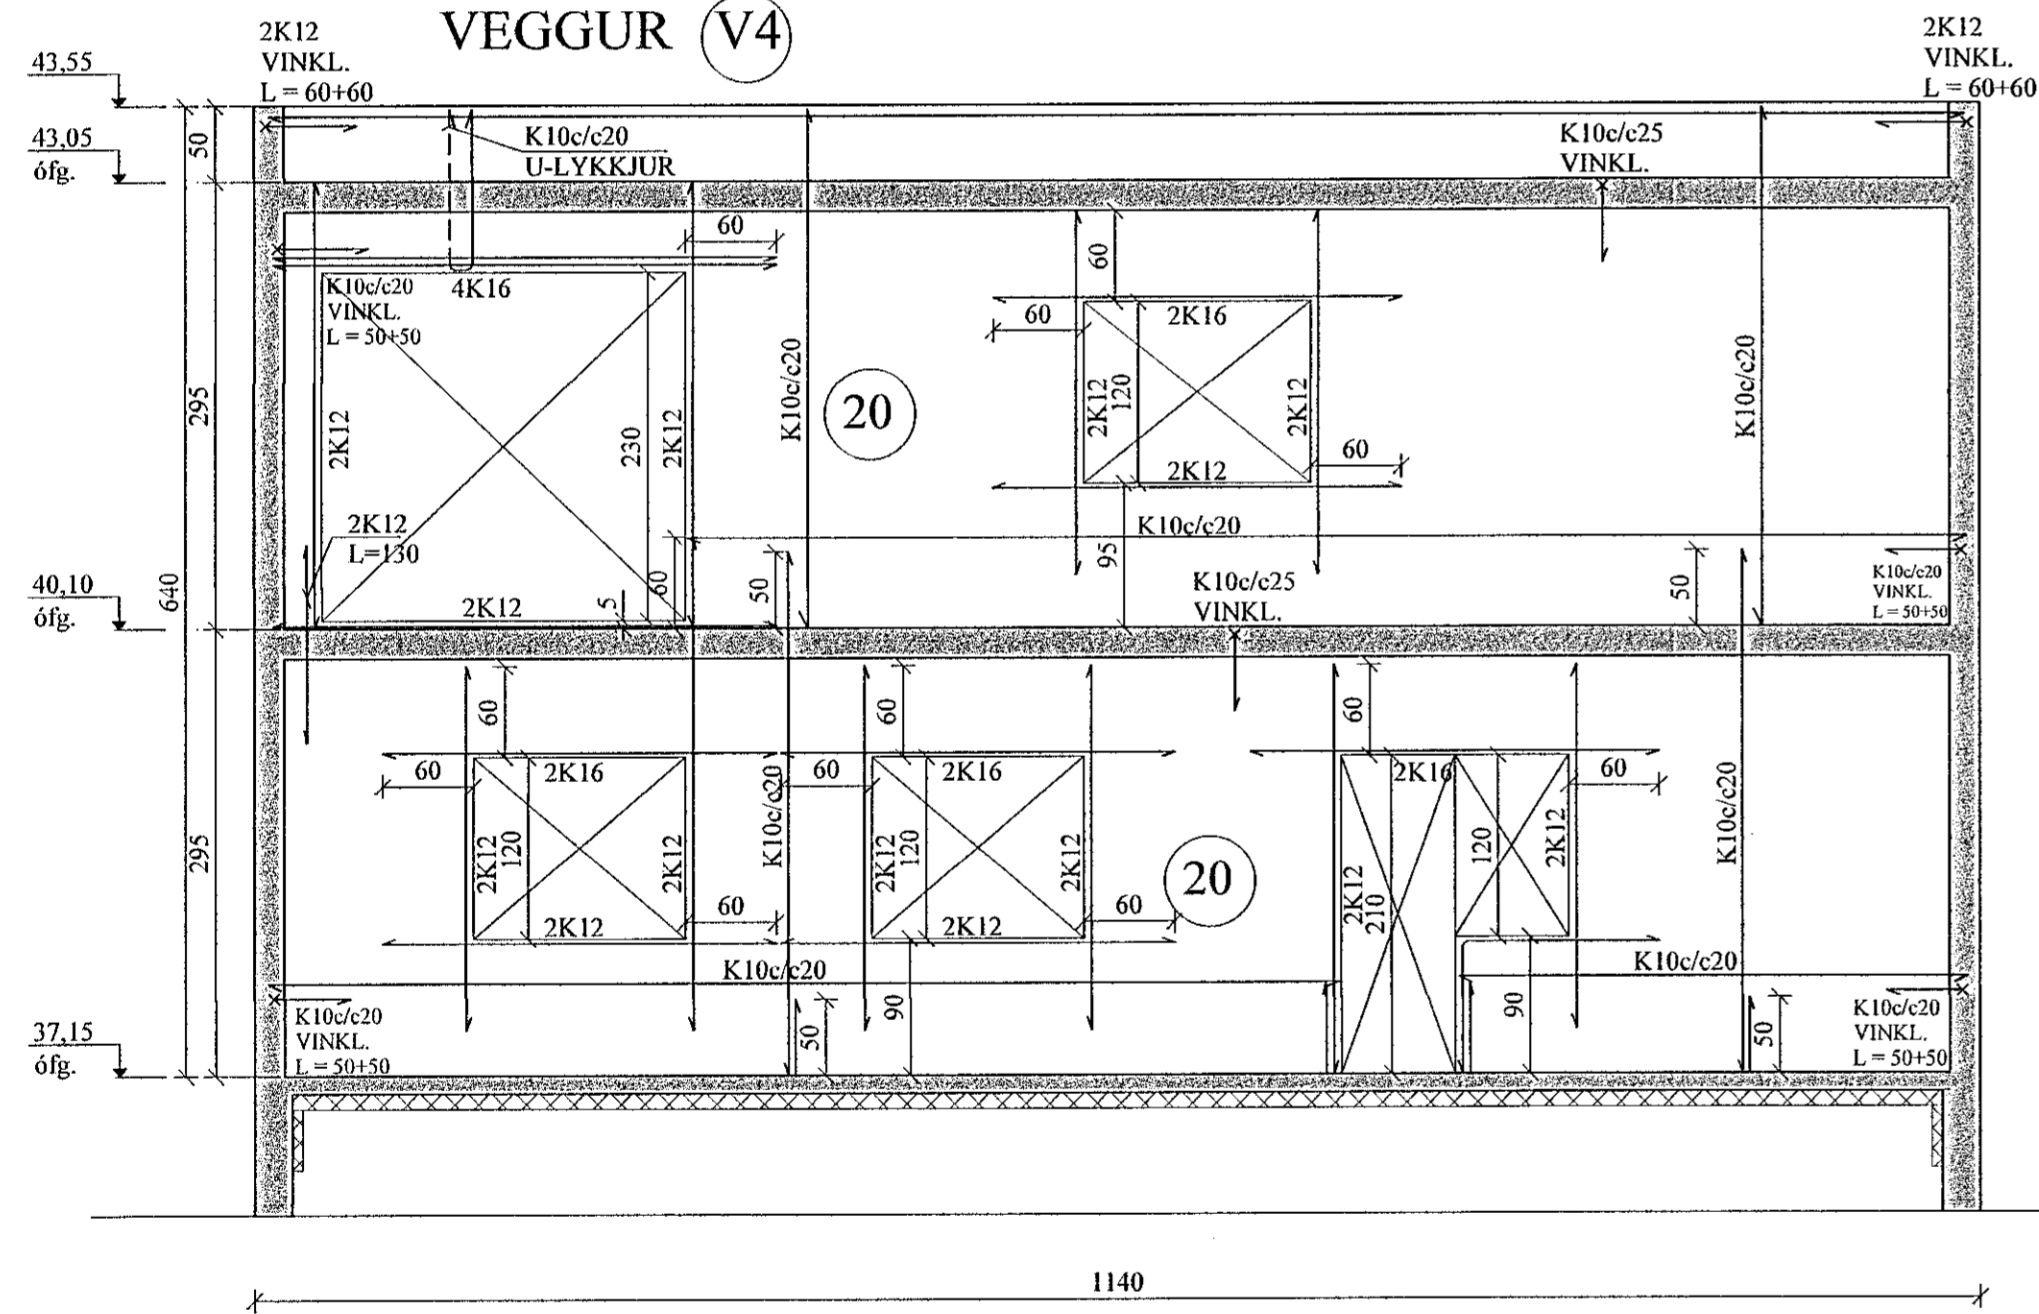

VESTURVEGGUR, HLIÐARMYND. 1:50
VEGGUR (V4.1)

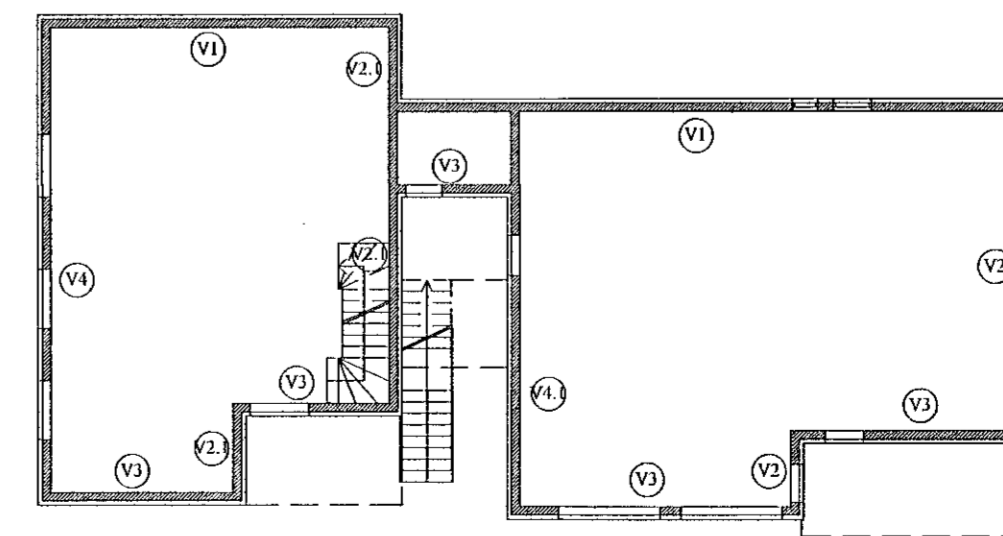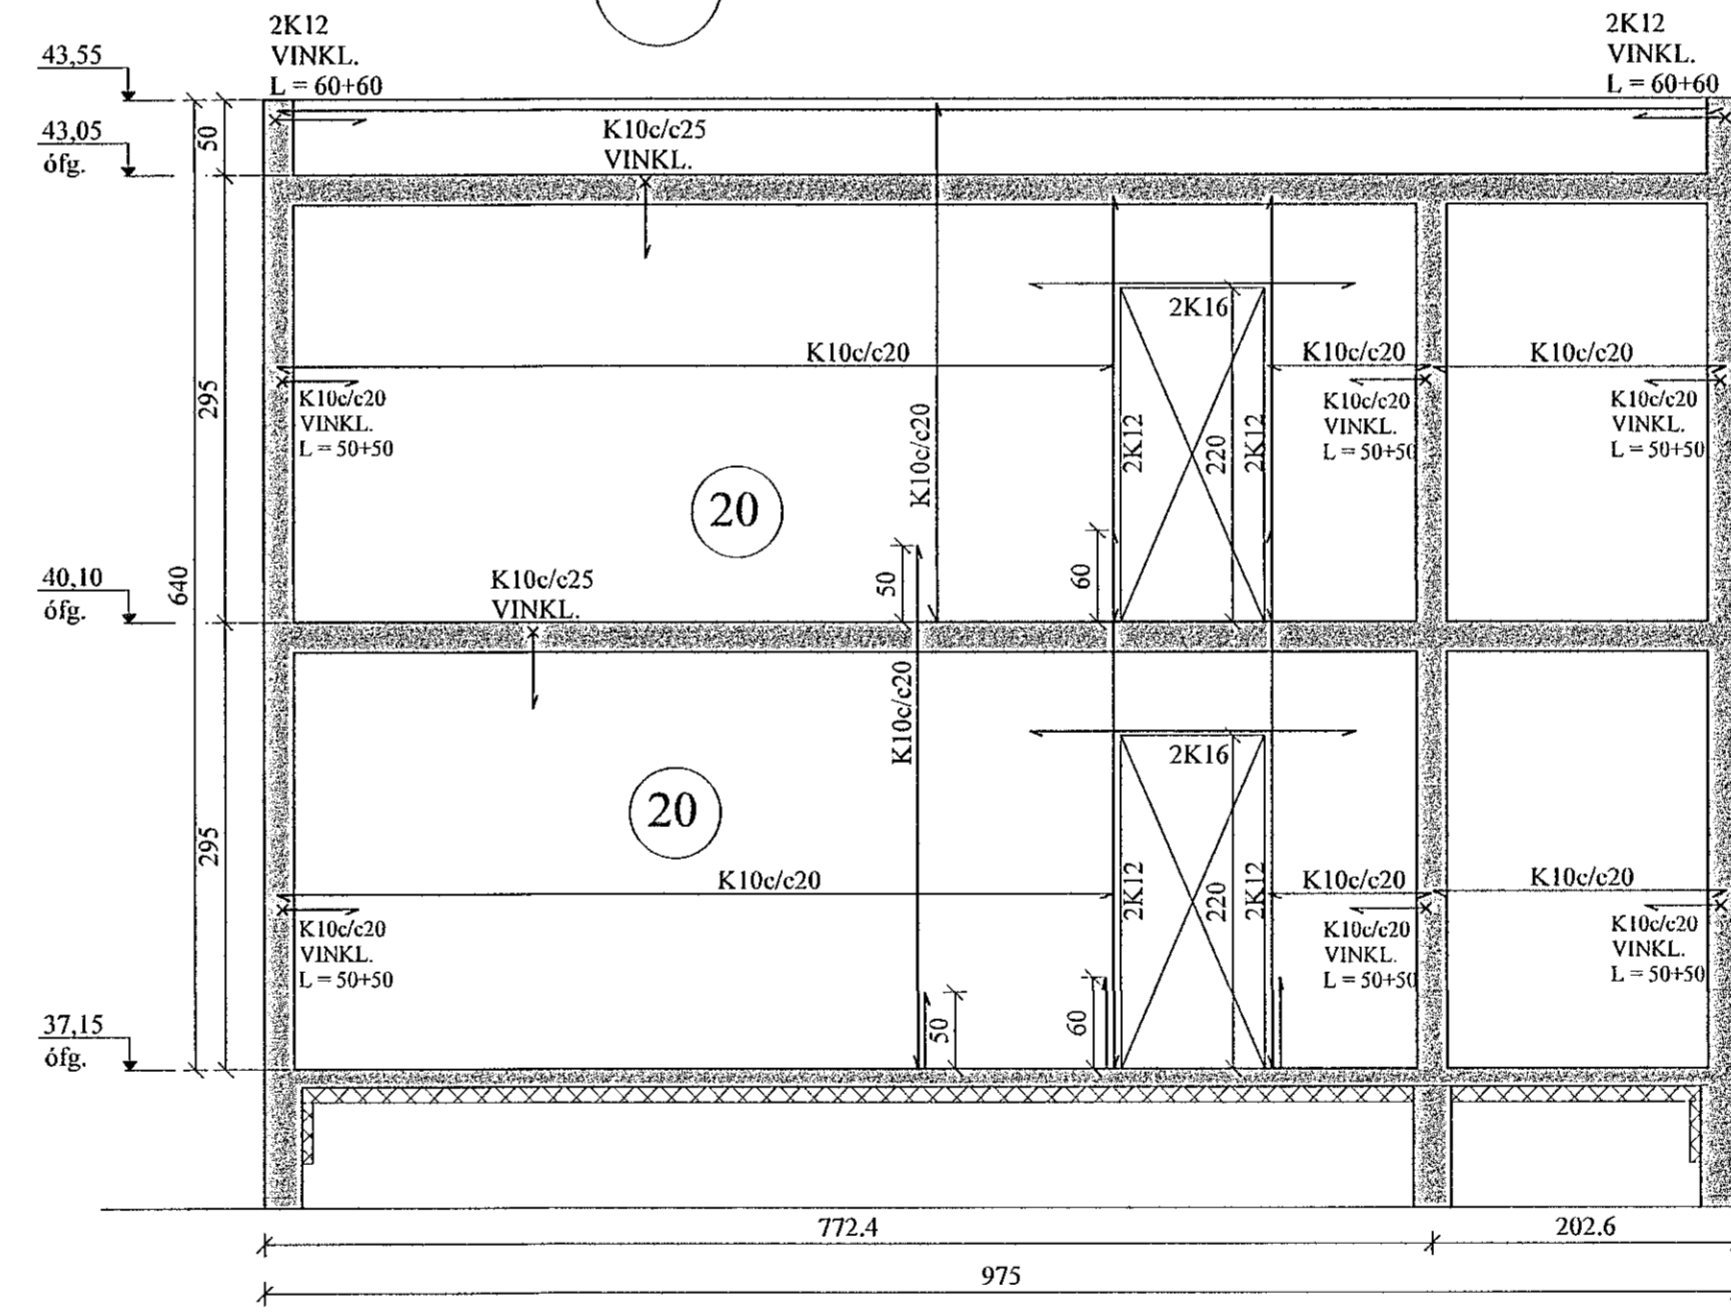

UPP MÆÐ OG UNDIR ÖLLUM GLUGGA- OG HURÐAOPUM KOMA 2K12, SEM NÁ 60 CM ÚT FYRIR BRÚN. YFIR GLUGGUM SKAL VERA A.M.K. 2K16, SEM NÁ 60 CM ÚT FYRIR BRÚN. SJÁ NÁNAR SNID Á GRUNNMYNDUM.

JÓN KRISTJÁNSSON BYGGINGARVERKFRÆÐINGUR
KT: 210754-4829

BREYTINGAR

TILVÍSANIR:

SKÝRINGAR..... SJÁ TEIKN. NR. 1-01

JÁRNBENDING Í VEGGJUM, NEMA ANNAD SÉ SÉRSTAKLEGA SÝNT

ÚTVEGGIR: K10c/c20 lárétt
K10c/c20 lóðrétt.

INNVEGGIR: K10c/c25 lárétt og lóðrétt

ÖLL LYKKJUBENDING K10c/c20, NEMA ANNAD SÉ SÝNT.

ÖLL JÁRNBENDING ÚTVEGGJA SÉ 6 CM FRÁ INNRI BRÚN, EN JÁRNBENDING INNVEGGJA Í MIÐJUM VEGG.

Reikn.	JKR	Mai '22	Útgefið:	30.05.2022
Teikn.	VP	Mai '22	Kvarði:	1:50
Ath.				
Samþ.				

DRANGSSKARÐ 2 Nr. 1-05
Hafnarfirði

Verkhluti
HLIÐARMYNDIR,
SKÝRINGAR.

Verkefni
Jóns Magnússonar ehf
Bískúpsáka 12
110 Reykjavík
Sími: 537-0000 Fax: 772-3154
Rit: 540817-0300
Netfang: jkr54@gmail.com