


Grunnmynd 1/100

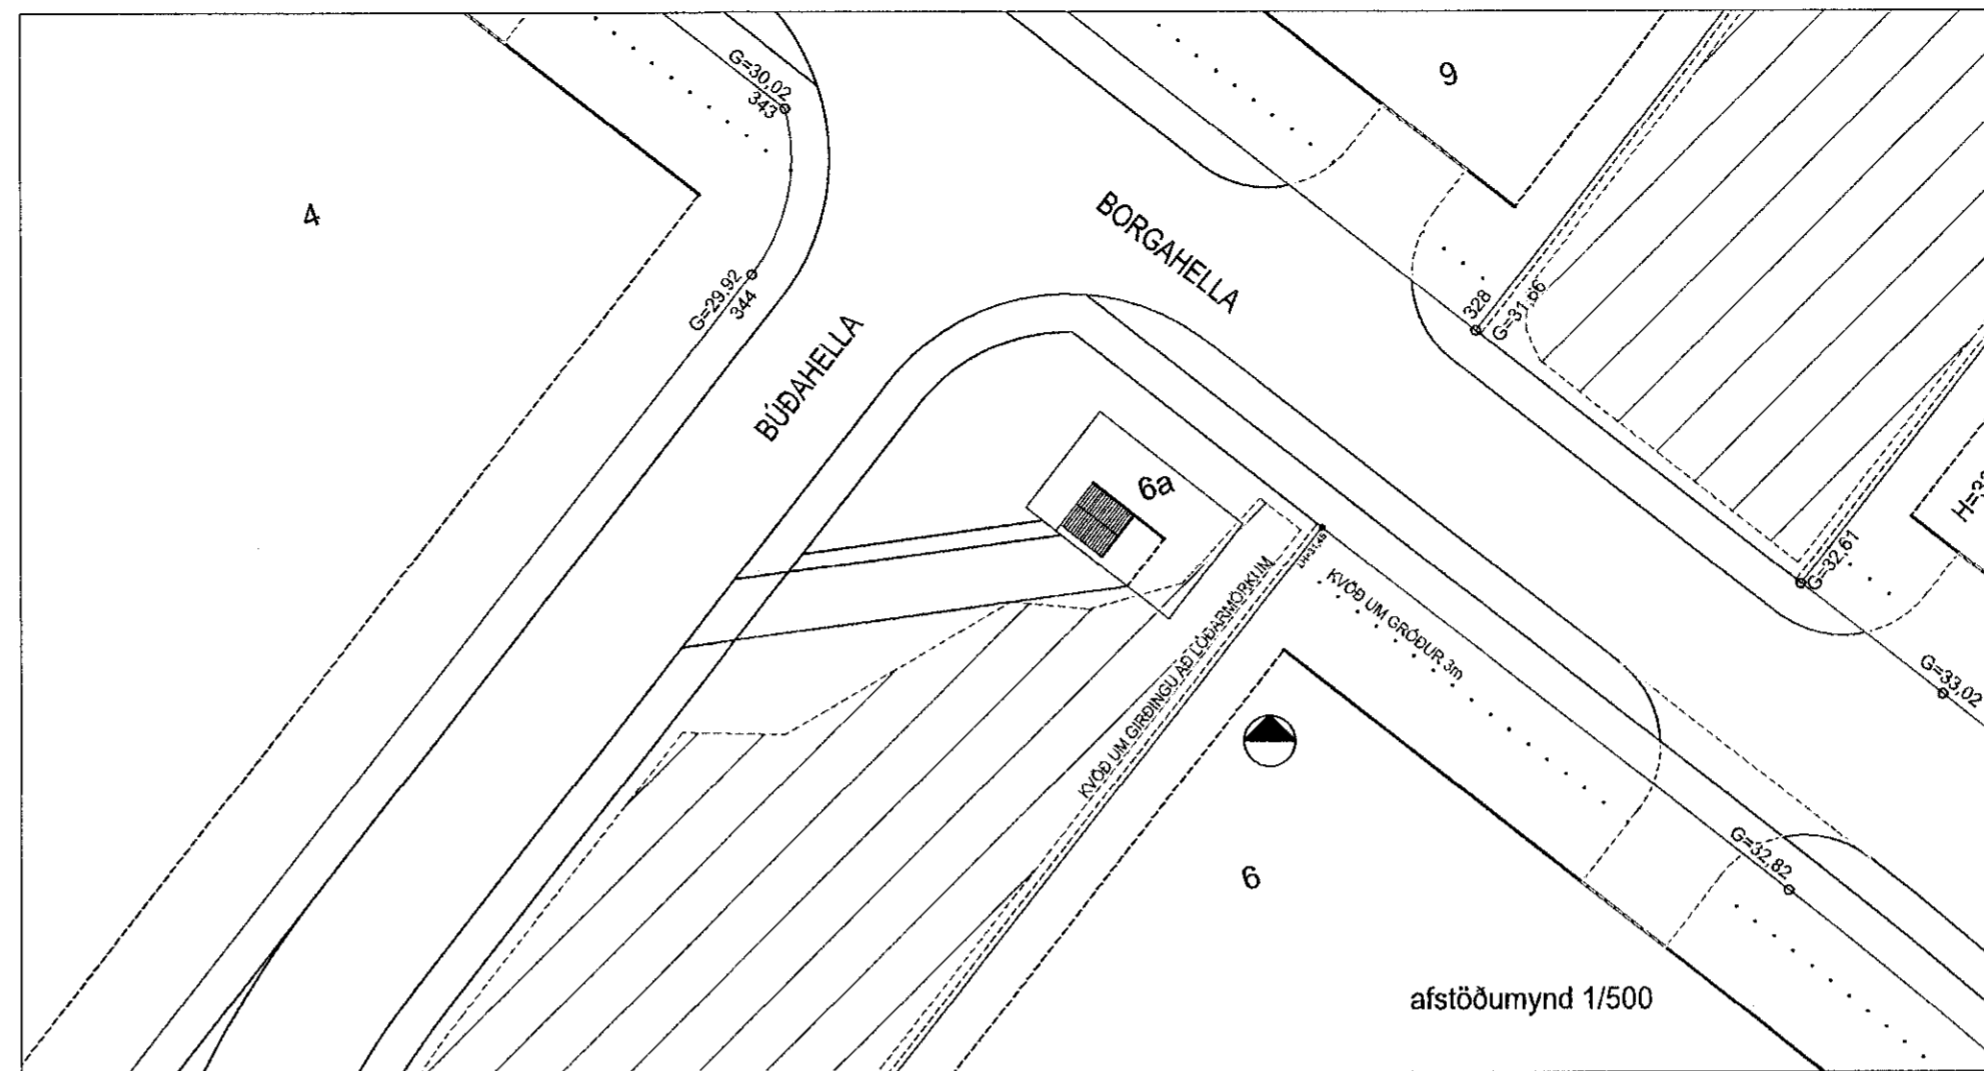


afstöðumynd 1/500

Tilkynnt framkvæmd  
Samþykkt þann  
05. maí 2021  
Byggingarfulltrúinn í Hafnarfirði  
Hildur Bjarnadóttir





**GREINARGERÐ**

**Staðsetning og lýsing**  
Um er að ræða lóð við Borgahella 6a.  
Lóðin er 96m<sup>2</sup>  
Sótt er um að byggja dæluhús fyrir fráveitu.  
Húsið verður upphílað. Undirstöður eru staðsteyptar.  
Botnplata og veggir í hæð 1.6m frá botnplötu verður steipt.  
Ofan á steipta veggj kemur timburgrind.  
Húsið verður klætt með steniplötum. Veggir einangraðir.  
Í húsinu verður milligólf/stálgrind.  
Pak úr timbrí, klætt að ofanverðu með bárujámí og að innanverðu með gjfsí.  
Einangrun er sett á milli sperra

Landelgnumúmer L231141  
Stærð á húsi 12.3m<sup>2</sup> 46.6m<sup>3</sup>  
Lóðarstærð 96m<sup>2</sup>  
nhl 0.12

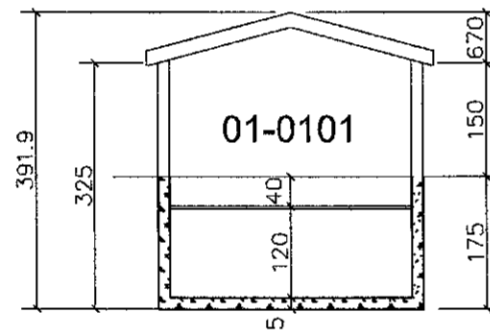

Snið A-A

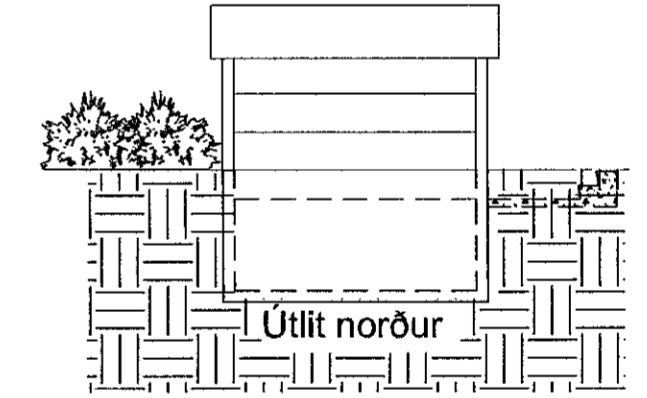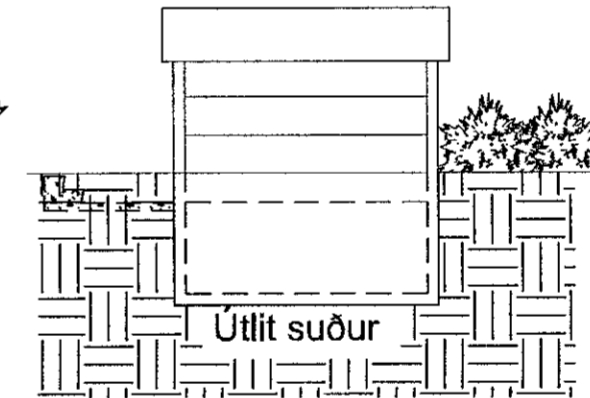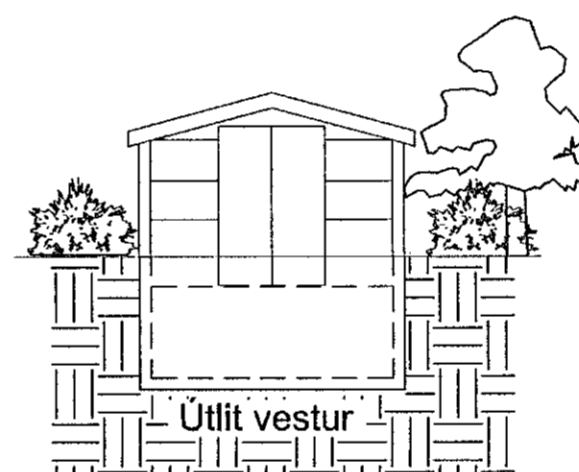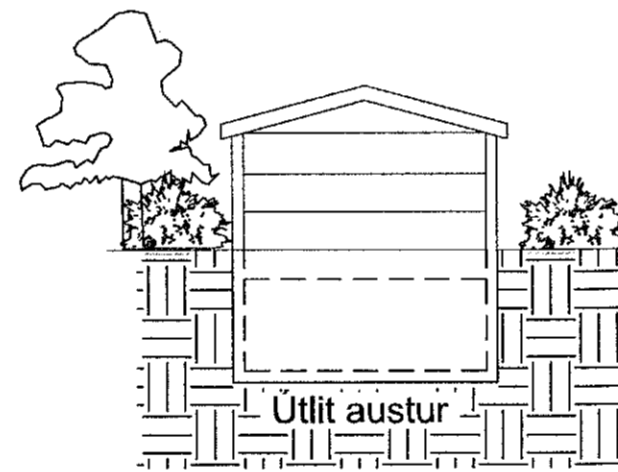

Skráningartafla: Borgahella 6a					Skrásetjari: Sigurður Þorvarðarson													
Landnúmer: 231141					Kennitala: 141250-4189													
Matshlutanúmer: 01					Útgáfa: 4.01t Dags.: 3.5.2021													
Uppskipting og lýsing					Stærðir													
D0 Lokun	D1 Rými hæð-röð	D2 Notkun textli	D3 Höfuð-flokkun	D4 Eignar-hald	D5 Botnflötur m <sup>2</sup>	D5M Milliflötur m <sup>2</sup>	D6 Stigar m <sup>2</sup>	D7 Op m <sup>2</sup>	D8 Brúttóflötur m <sup>2</sup>	D9 Brúttóflötur sh < 1,8	D10a Salarhæð min	D10b Salarhæð max	D11 Brúttó rúmmál m <sup>3</sup>	D12 Nettóflötur m <sup>2</sup>	D16 Birt flatarmál m <sup>2</sup>	Reiknitala skiptarúmmáls	D17 Skipta-rúmmál m <sup>3</sup>	
		<b>Matshluti</b>			12,3	0,0	0,0	0,0	12,3	0,0			46,6	10,2	12,3		36,618	
		<b>Botn</b>											2,5					
A	01 0101	<b>1. hæð Dælustöð</b>	T	0101	12,3	0,0	0,0	0,0	12,3	0,0	3,25	3,92	44,1	10,2	12,3	3,59	36,618	
<b>Athugasemdir</b>																		
<b>Sameignir summa</b>																		
<b>Eignarhald</b>																		
	Eignar-hald	Notkun textli	Birt flatarmál m <sup>2</sup>	Skiptarúmmál Séreign og sameign m <sup>3</sup>														
	0101	<b>Dælustöð</b>	12,3	36,618														
		<b>Alls</b>	12,3	36,618														

Breytingar:	Dags:	Teikn:	Yfir:
Efni:			

Borgahella 6 a, Dæluhús  
Aðaluppdráttur.

Aðaluppdráttur. Númer. 1 af 1.

Efni: AÐALUPPDRAÐTUR.  
Mælikvarði: 1 : 100  
Frumstærð blaðs: A2.  
Teiknað: VpS. Verk nr: 00000  
Yfirfarið: SP. Teikn. nr: 001  
Dagsetning útgáfu: 29.4.2021 Endursk:

**STH. teiknistofan ehf.** Strandgötu 11.  
220 Hafnarfirði.  
kt. 510298-2769.  
Sími 5651510.  
teiknistofan@simnet.is.

Sigurður Þorvarðarson byggingafræðingur bff. kt. 141250-4189.