UNDIRSTÖÐUR, GRUNNMYND. 1:50

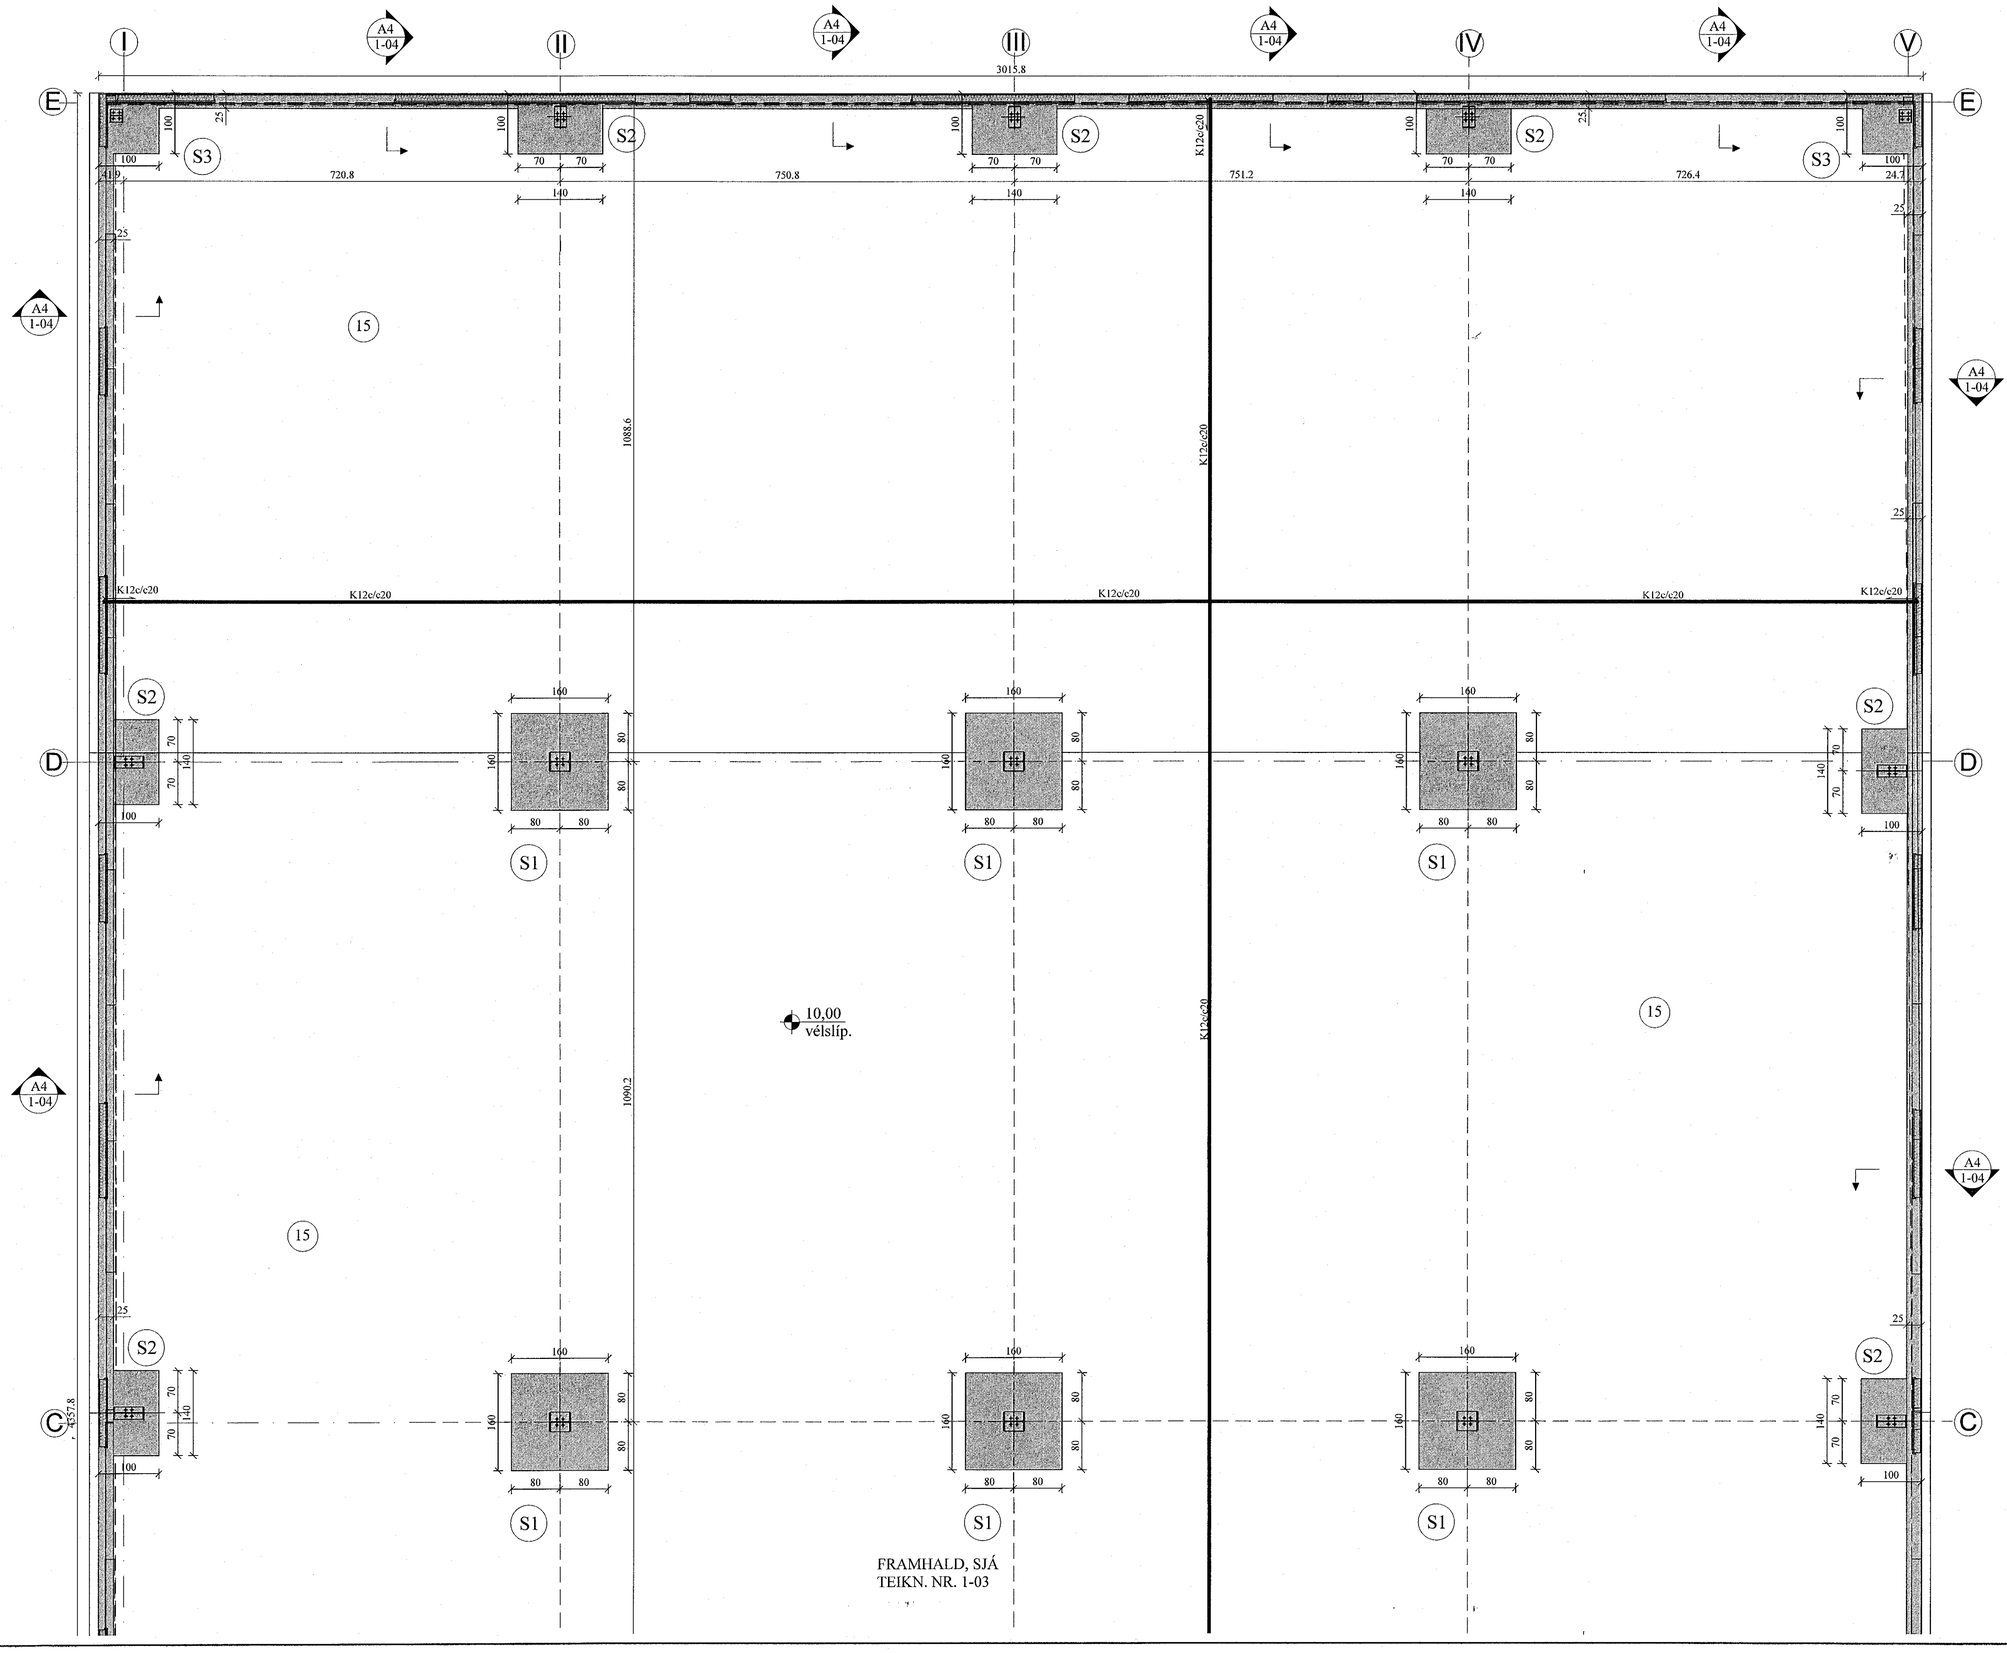

Samþykkt þann 01. JÚN 2021 Byggingafulltrúinn í Hafnarfirði

ATH:

Í YFIRBORÐ BOTNPLÖTU, Í MÁLLÍNUM, SKAL SAGA RAUFAR, 25 MM DJÚPAR TIL SPRUNGUSTÝRINGAR

BREYTINGAR

TILVÍSANIR:

SKÝRINGAR..... SJÁ TEIKN. NR. 1-01

ATH:

Vanda skal til þjöppunar á fyllingu
E2/E1 ≤ 2,3 - E2 ≥ 120 Mpa

Reikn.	JKR	Okt. '20	Útgefið:	20.10.2020
Teikn.	JKR	Okt. '20	Kvarði:	1:50
Ath.				
Samþ.				

BREIÐHELLA 14
Hafnarfjörður

Nr. 1-02

Verkhluti
UNDIRSTÖÐUR, GRUNNMYND.

Verkfræðistofa Jóns Kristjánssonar ehf
Ármúla 19
108 Reykjavík
Sími: 537-0002 Gsm: 772-3154
Kt: 540817-0300
Netfang: jokris54@gmail.com