


Sampykkt þann
29. Júní 2021
Byggingultrúmm í Hafnarfirði

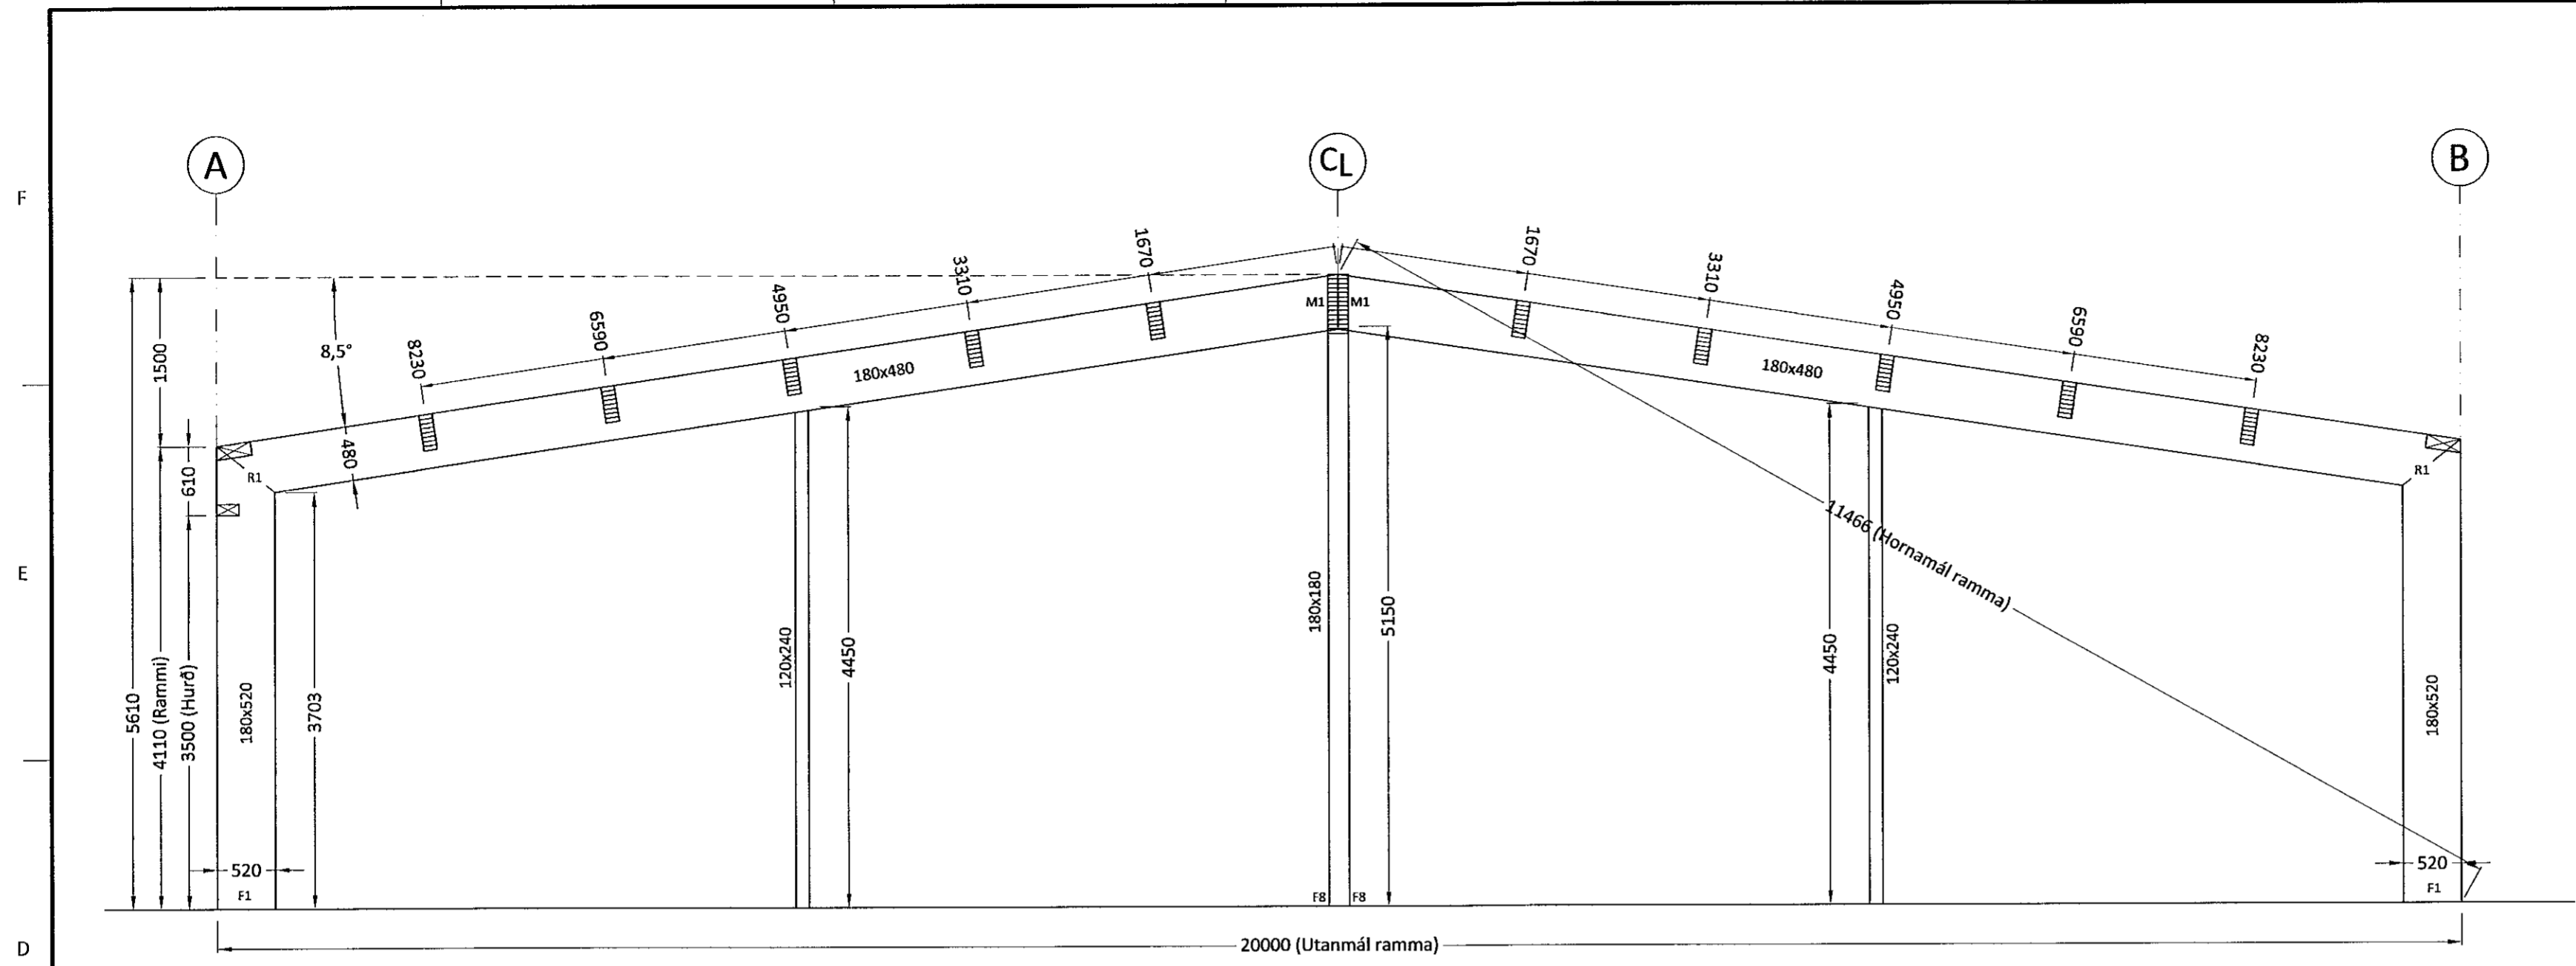

MODULE - 2-5
Mkv. 1:50

Út:	04.05.21	GRG	Frumútgáfa
Útgáfa:	Dagsetn:	Af:	Skýring:

CEDRUS EHF.
TEIKNI- OG VERKFRÆÐIÞJÓNUSTA
MIÐTÚN 20, 800 SELFOSS, S: 482-1166
WWW.CEDRUS.IS @ SIMNET.IS S: 863-3004

DOFRAHELLA 9 221 Hafnarfirði Geymsluhús - mhl.03	Teiknínúmer: 210-04
--	-------------------------------

Burðarvirki: Ásýndir ramma 2-5
Skýringar

Teiknað: Gísli Rafn Gylfason	Frumstærð teikningar: A2
Hönnunarstjóri: <i>Guðlaugur Valgeirsson</i>	280857-4169
Dagsetning: 04.05.2021	Verknúmer: 21 008
Áritun hönnuðar: <i>Valur Arnarson</i>	051033-5099