



Samþykkt þann
2.9. Júní 2021
Byggingafræðingur í Hafnarfirði

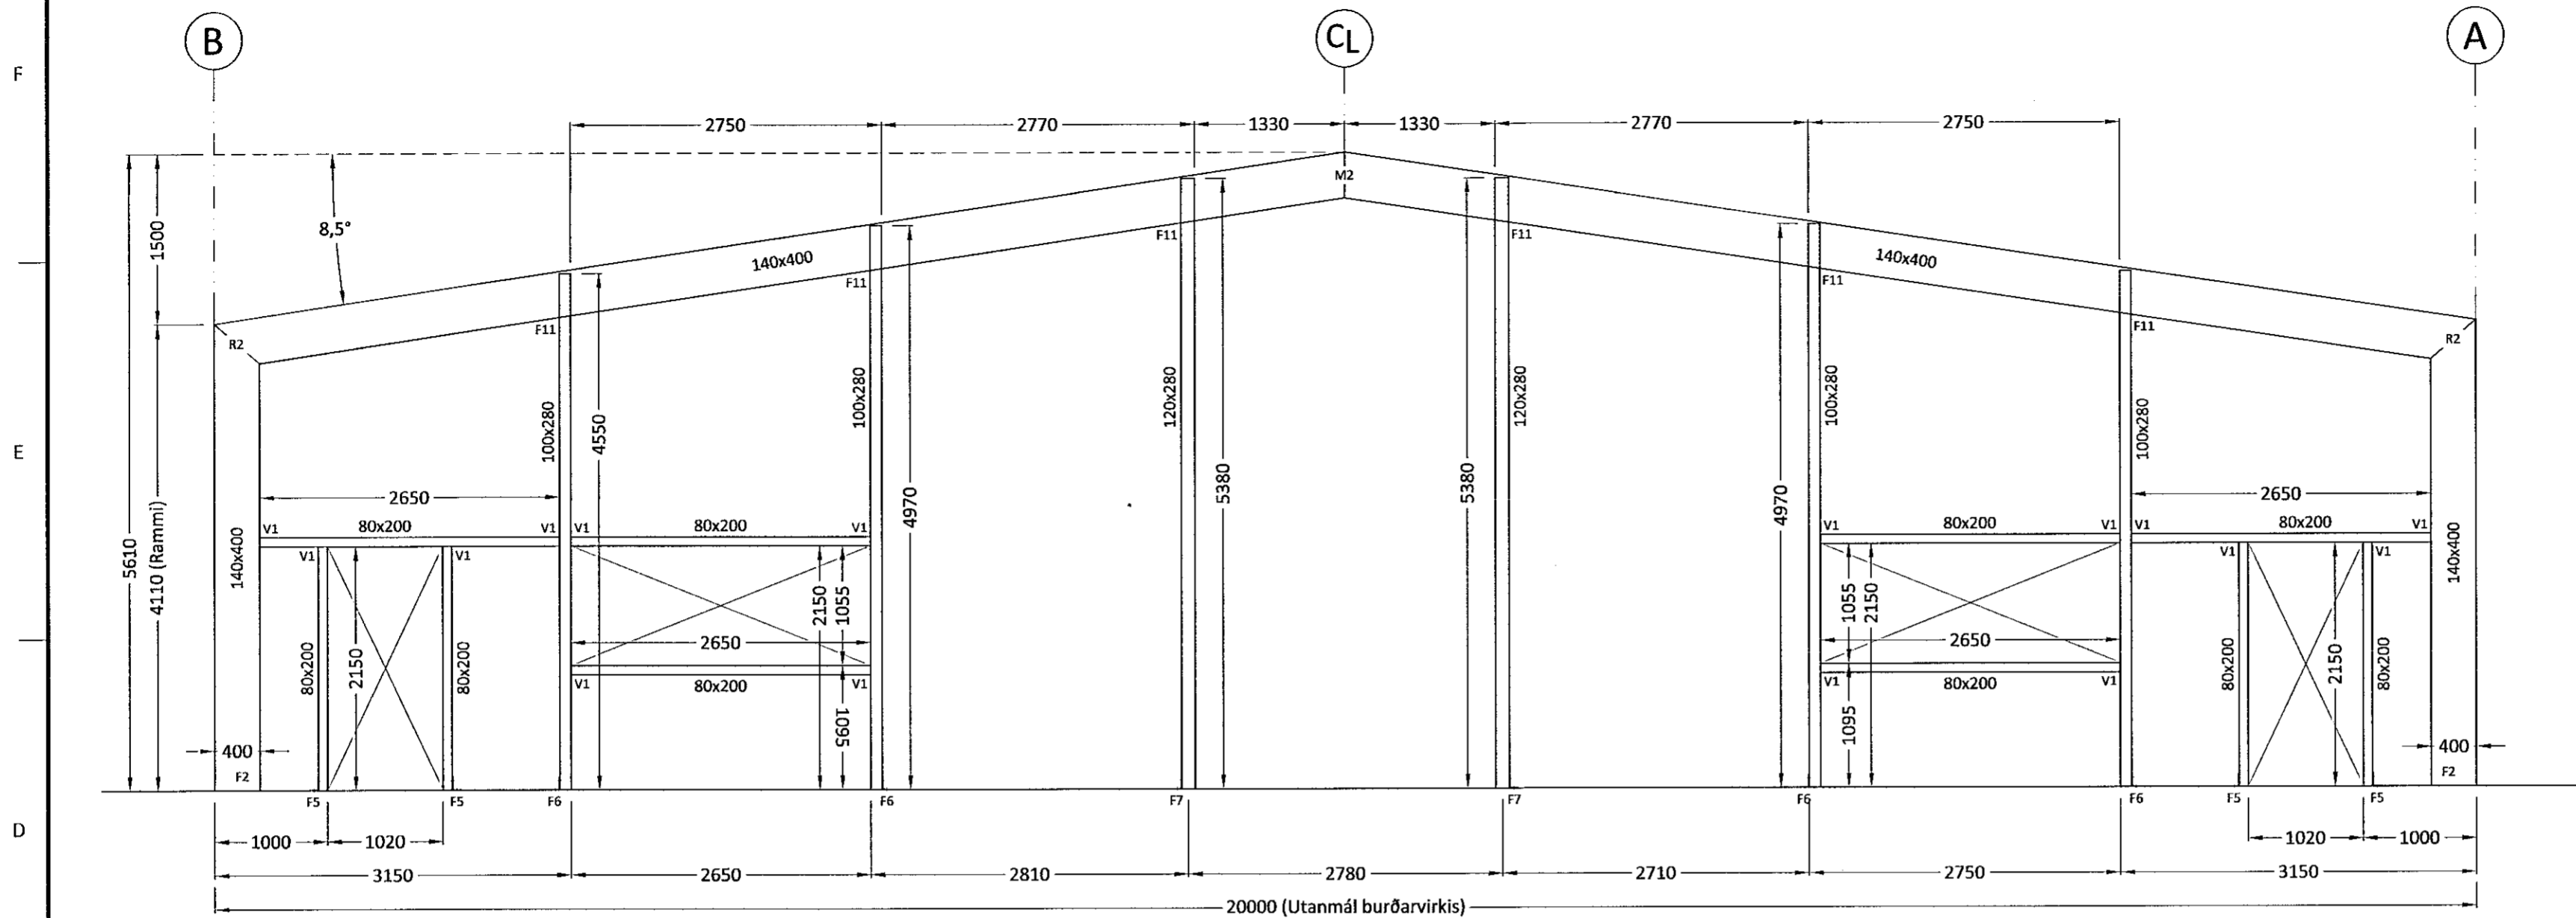

MODULE - 1
Mkv. 1:50

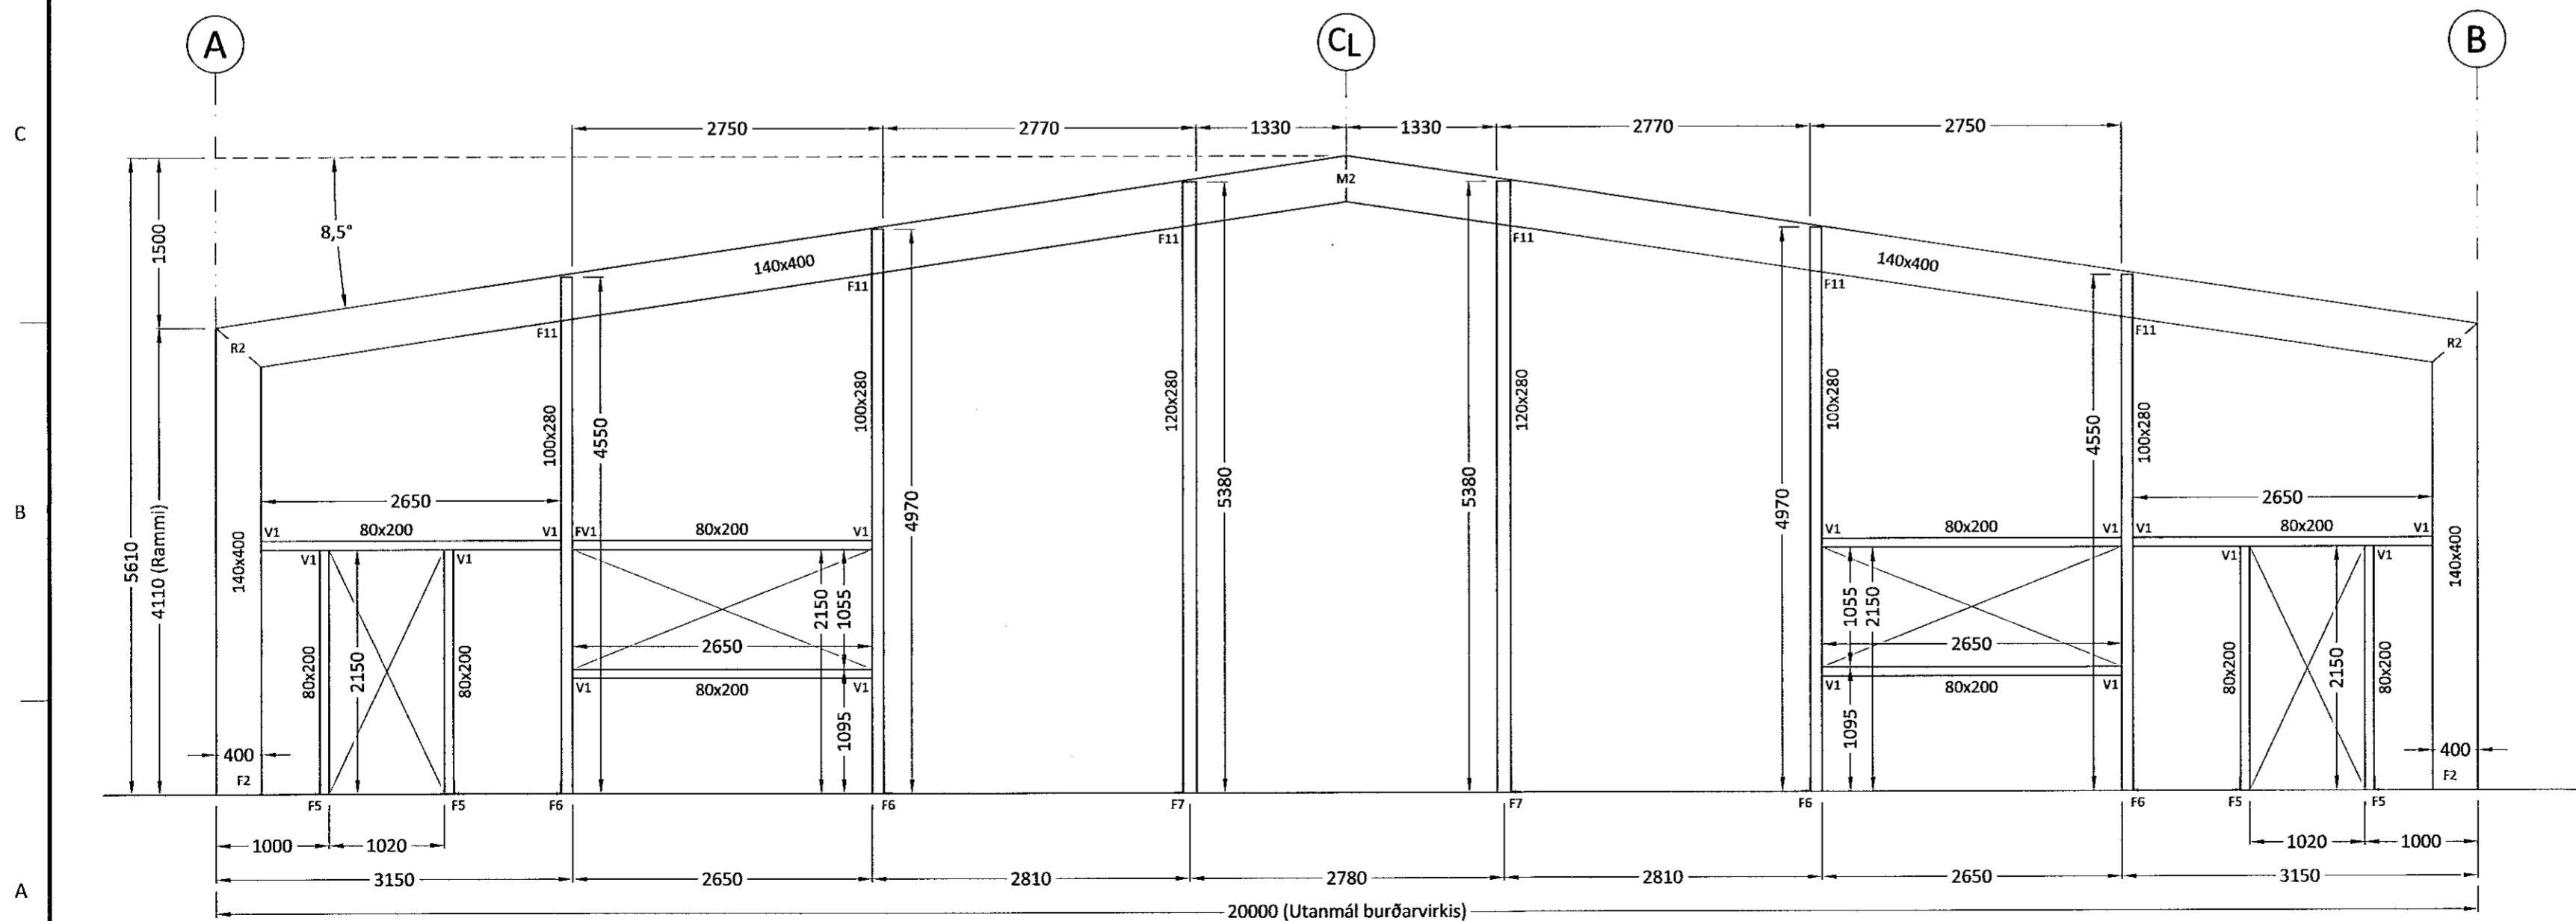

MODULE - 6
Mkv. 1:50

Út:	04.05.21	GRG	Frumútgáfa
Útgáfa:	Dagsetn:	Af:	Skýring:

CEDRUS EHF.
TEIKNI- OG VERKFRÆÐIÞJÓNUSTA
MÍÐTÚN 20, 800 SELFOSS, S: 482-1166
WWW.CEDRUS@SIMNET.IS S: 863-3004

DOFRAHELLA 9	Teiknínúmer:
221 Hafnarfirði	210-03
Geymsluhús - mhl.03	

Burðarvirki: Mælikvarði:
Ásýndir gafla 1:50
Skýringar

Teiknað: Gísli Rafn Gylfason	Frumstærð teikningar: A2
Hönnunarstjóri: Eyjólfur Valgeirsson	280857-4169
Dagsetning: 04.05.2021	Verknúmer: 21 008
Áritun hönnuðar: Valur Arnarson	051073-5099