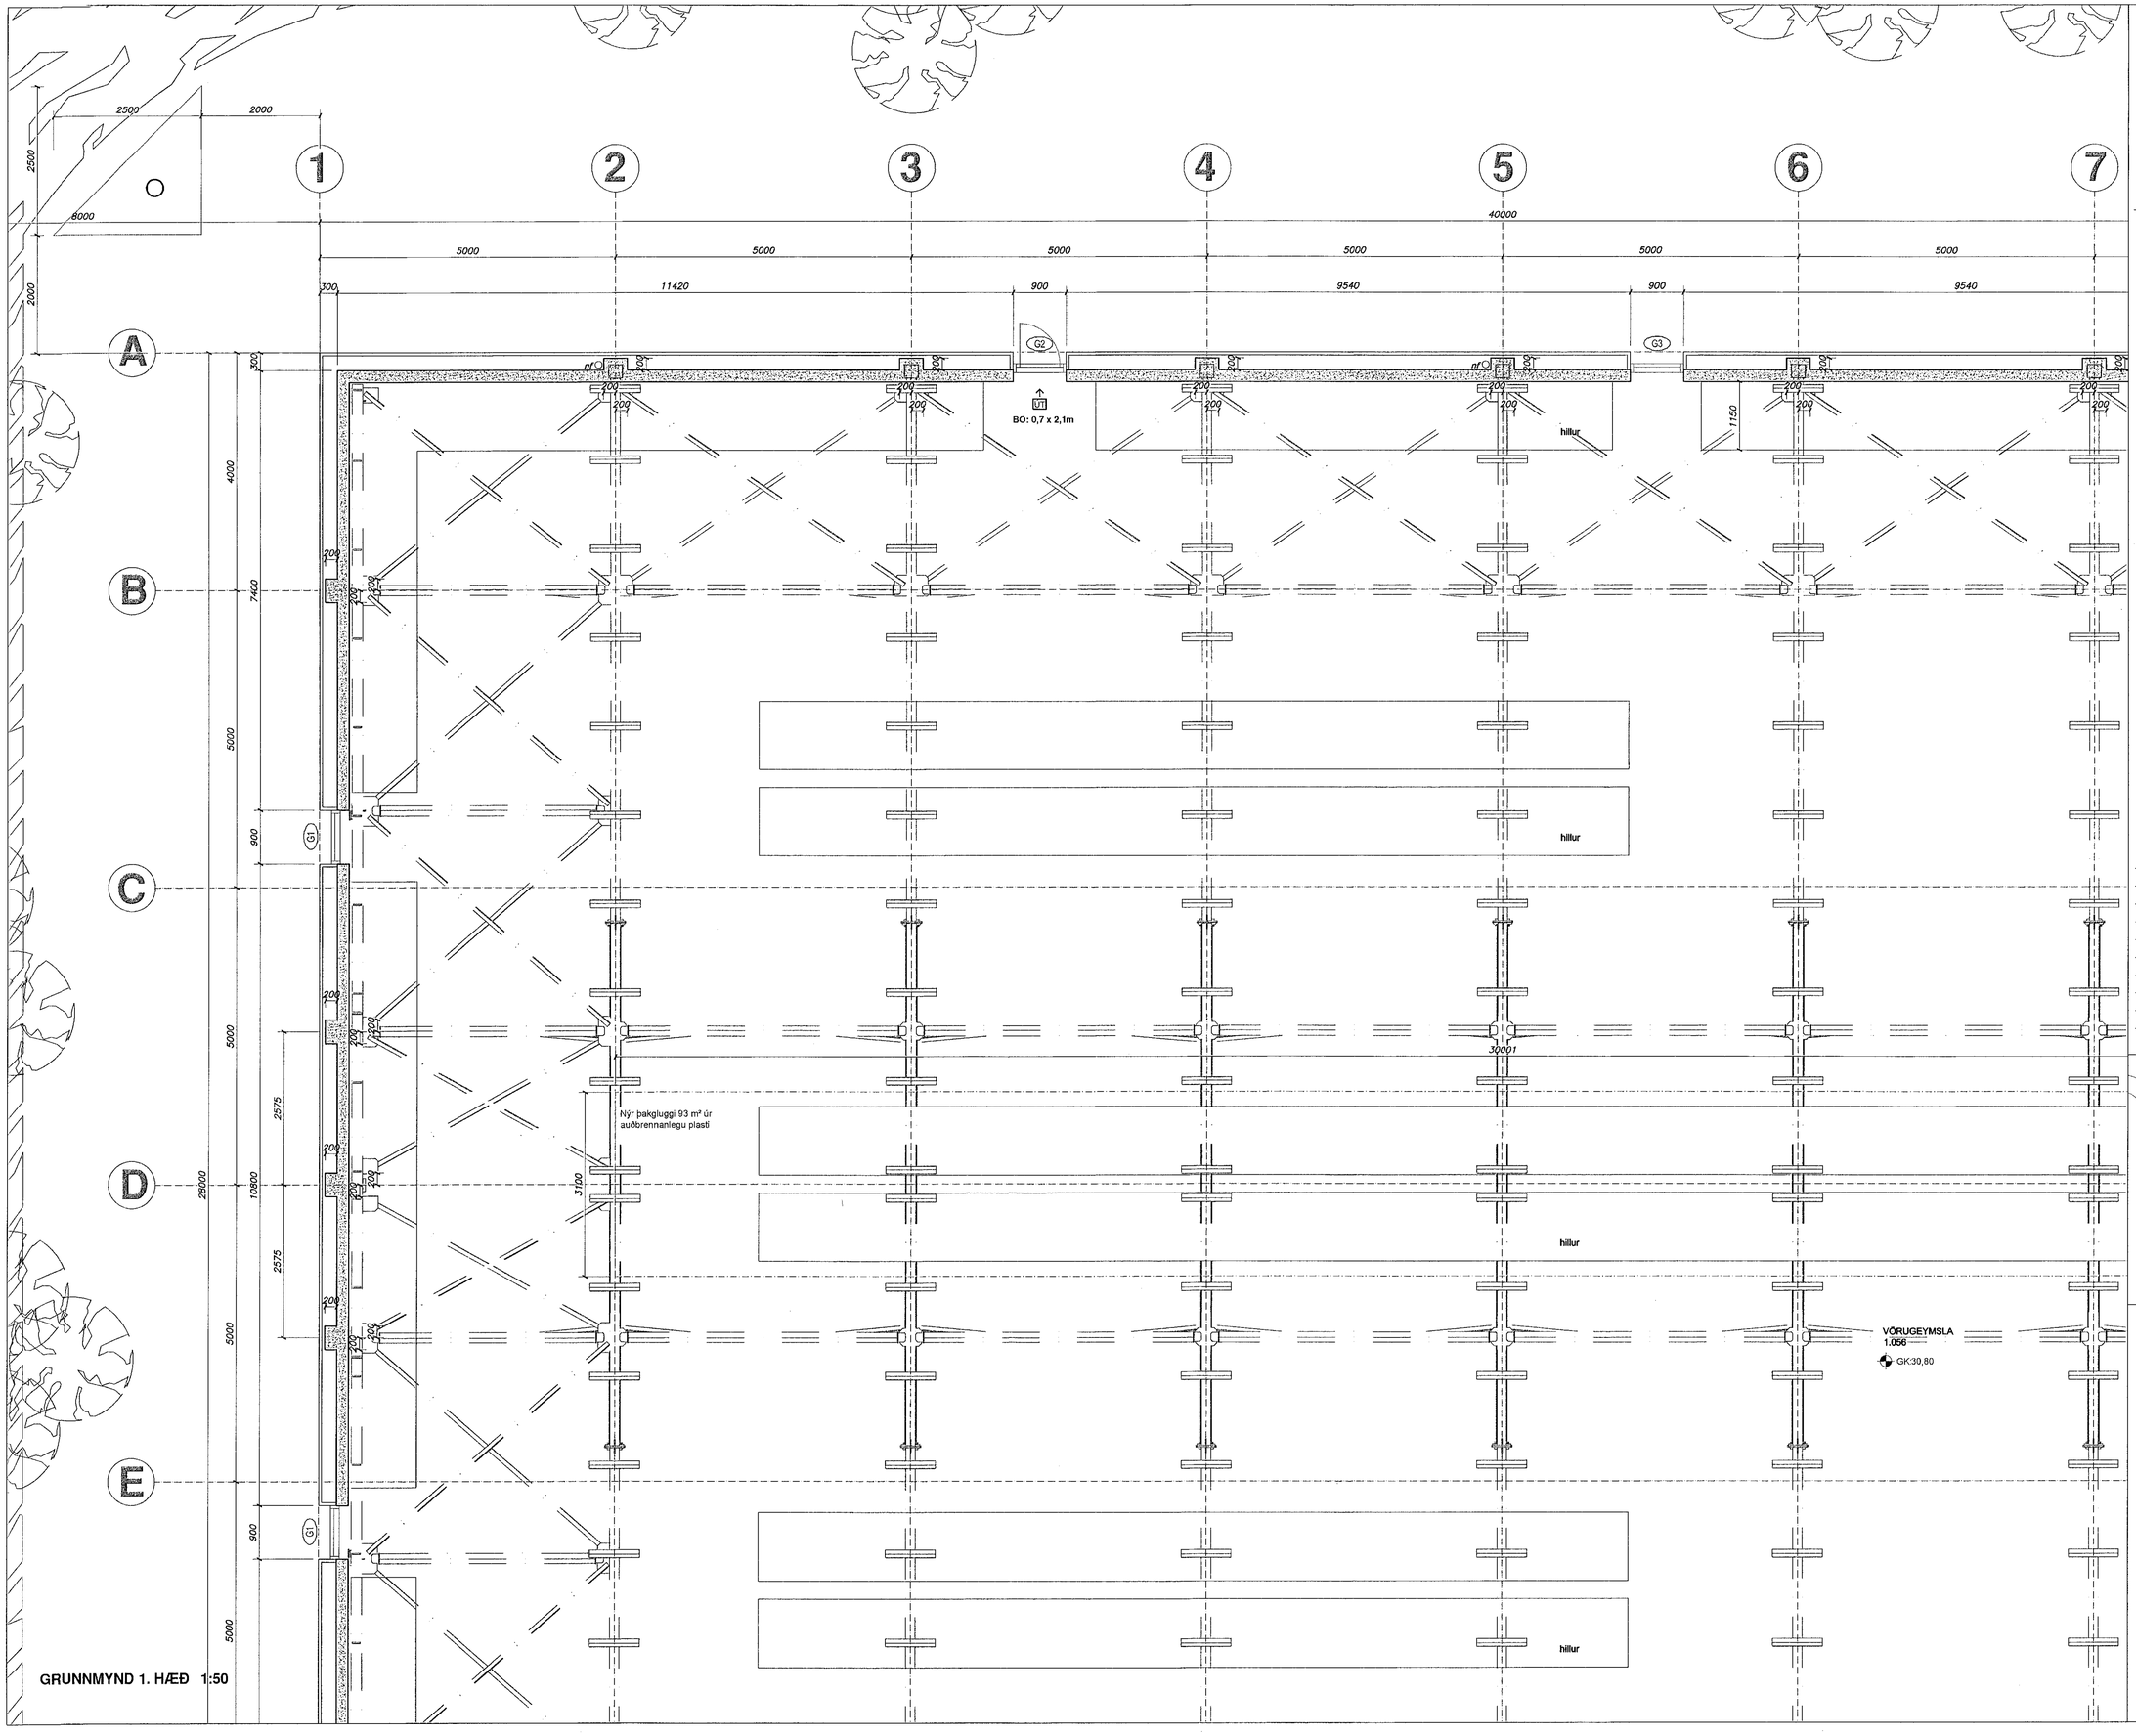

GRUNNMYND 1. HÆÐ 1:50

Samþykkt þann
01. JÚN 2021
Byggingafulltrúinn í Hafnarfirði

Þ.ÞORGRÍMSSON & CO

Staðgreinir: 2725-0010
Landnúmer: 206392

nr.	fjöld	breytingar	dags	samþykkt
				hbs
				hbs
				hbs
				hbs
				hbs
				hbs
				hbs
				hbs
a	1	þakgluggum breytt í þakglugga við mænir	12.2.2021	hbs

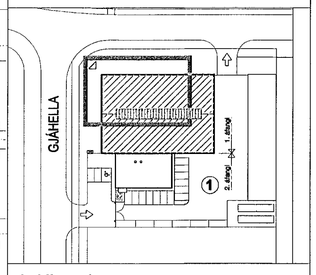

Lykilmynd

arkitektar faí
ingólfsstræti 5
101 reykjavík
sími 552 4100
www. erumark.is

ERUM ARKITEKTAR

Helgi Hjörleifsson Sigurðsson
st. 3112852741

Unnið í samvinnu við Erling G. Pedersen arkitekt

GJÁHELLA 1, HAFNARFJÖRÐUR

VERKTEIKNINGAR 1. ÁFANGI VÖRUGEYMSLA

GRUNNMYND 50 HLUTI

mælikvarði			verknr.
1:50			19002

hannað	teiknað	samþykkt
erum	egp fsk hbs	

dags. 01.06.2021

22 - 02 | a

frumstærð A1