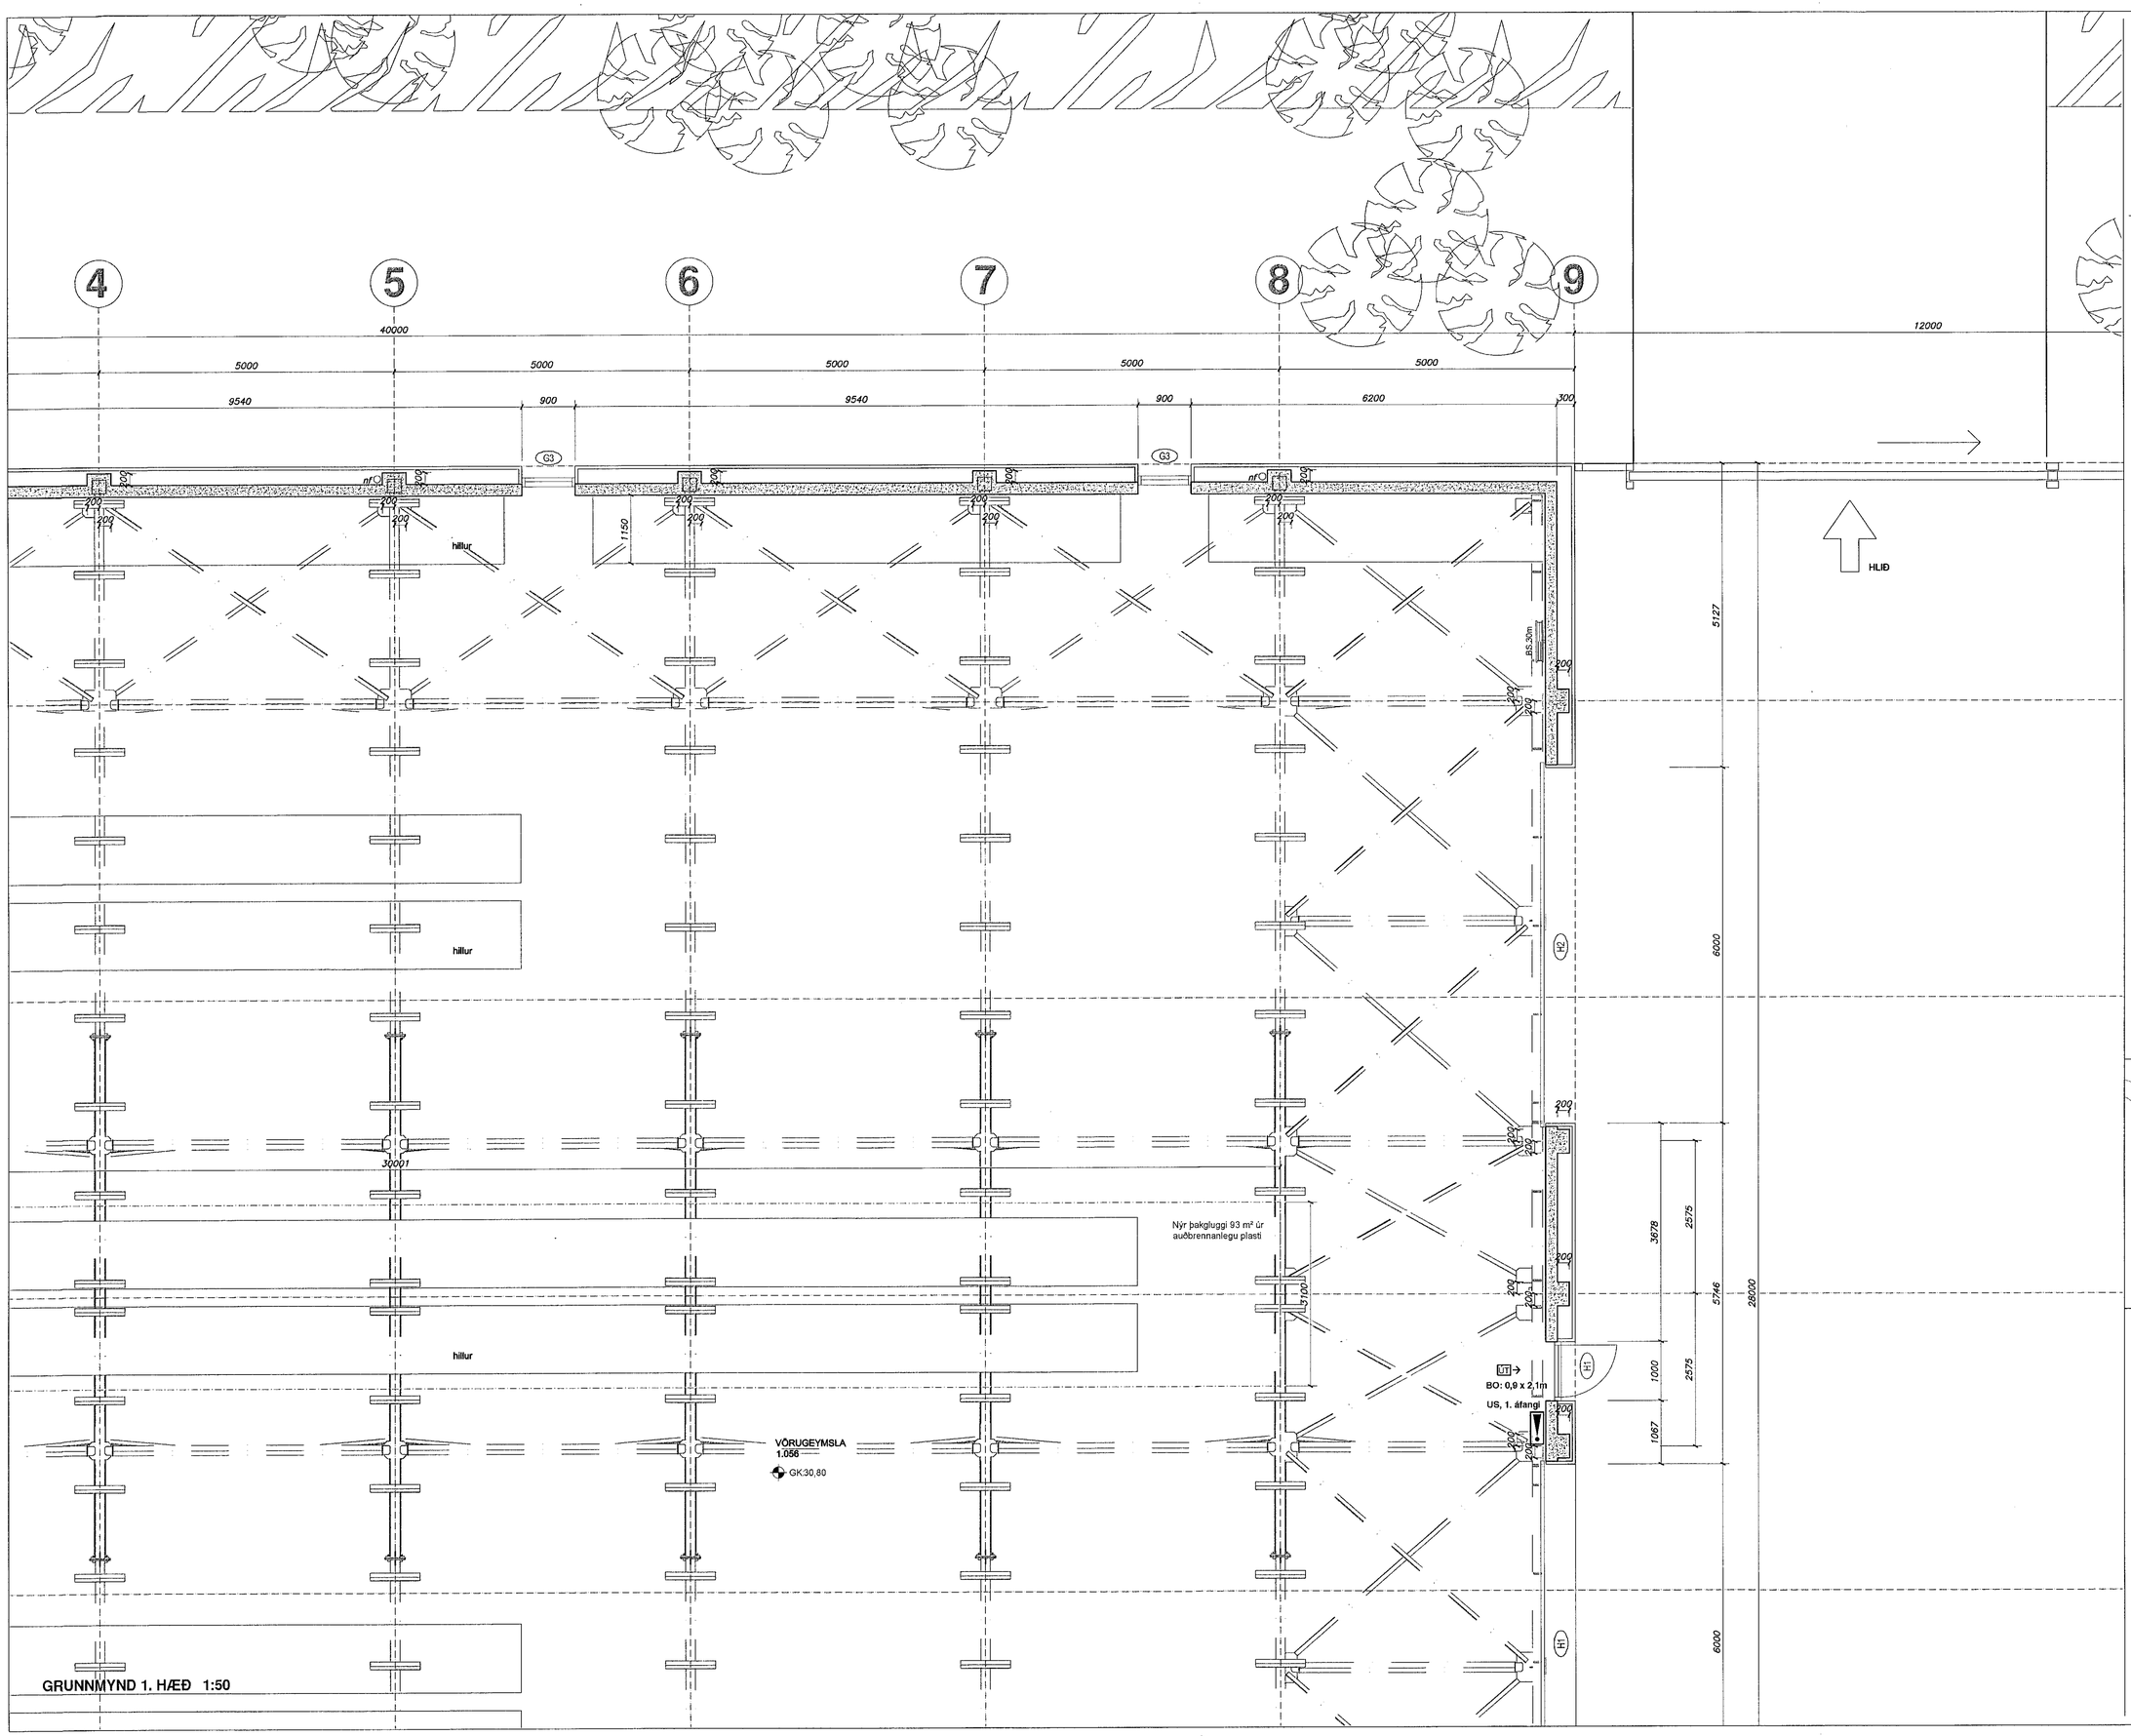

Samþykkt þann
01. júní 2021
Byggingafulltrúinn í Hafnarfirði

Þ.ÞORGRÍMSSON & CO

Staðgreinir: 2725-0010
Landnúmer: 206392

nr.	fjöld	breytingar	dags	samþ/kk
				hbs
				hbs
				hbs
				hbs
				hbs
				hbs
				hbs
				hbs
1	1	þakgluggum breytt í þakglugga við mæni	12.2. 2021	hbs

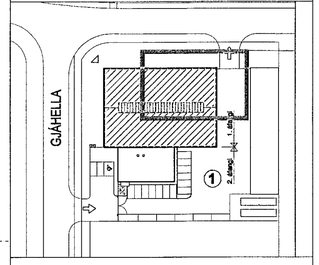

Lykilmynd

arkitektar fal
ingólfsstræti 5
101 reykjavík
sími 552 4100
www. erumark.is

ERUM ARKITEKTAR

Helgi Bergmann Sigurðsson
kt. 311249 4619

Unnið í samráði við Erling G. Pedersen arkitekt

GJÁHELLA 1, HAFNARFJÖRÐUR
VERKTEININGAR 1. ÁFANGI VÖRUGEYMSLA
GRUNNMYND 50 HLUTI

mælikvarði		verknr.
1:50		19002
hannað	teiknað	samþ/kk
erum	egp fsk hbs	
	dags. 01. 06. 2021	

22 - 03 | a

frumstærð A1