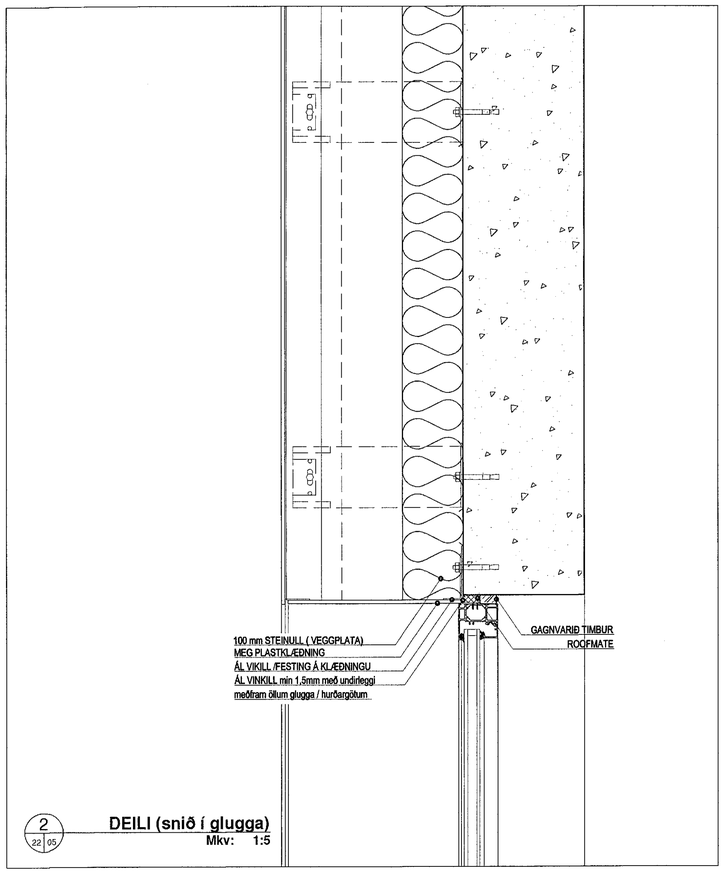


2 / 22 05 **DEILI (snið í glugga)**
Mkv: 1:5

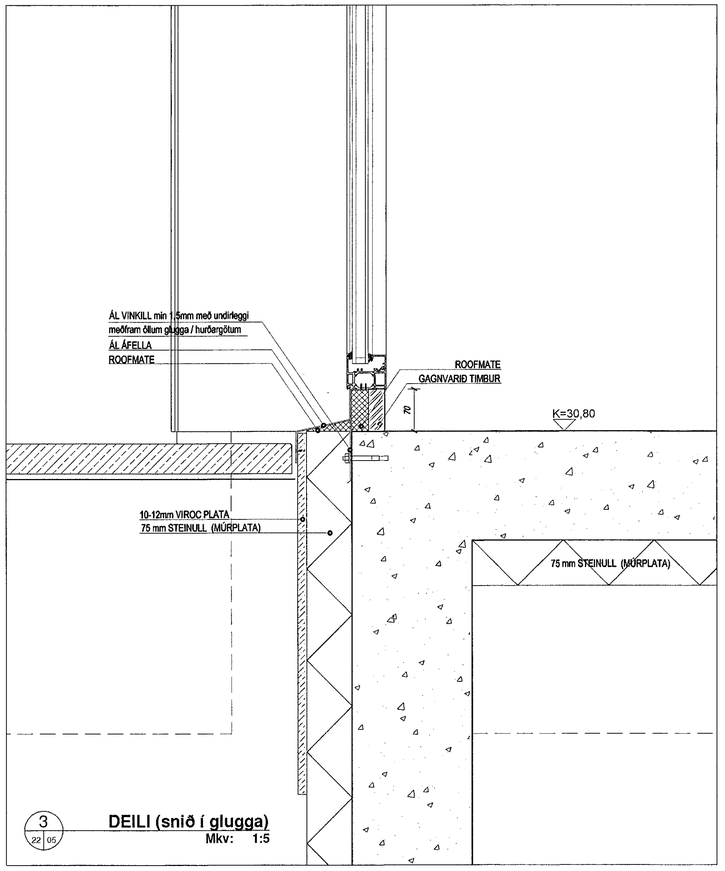


3 / 22 05 **DEILI (snið í glugga)**
Mkv: 1:5

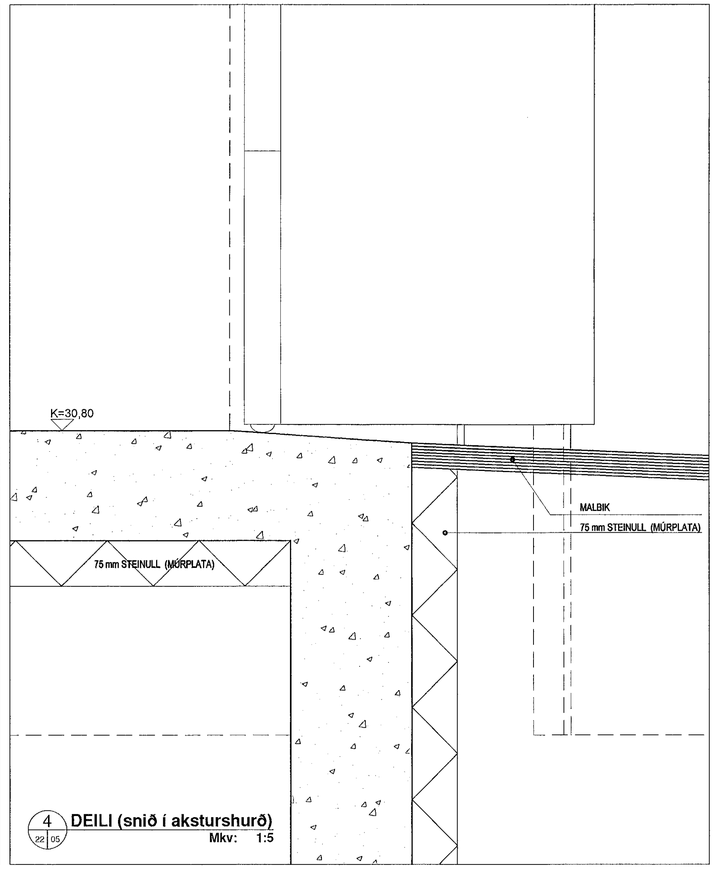


4 / 22 05 **DEILI (snið í aksturshurð)**
Mkv: 1:5

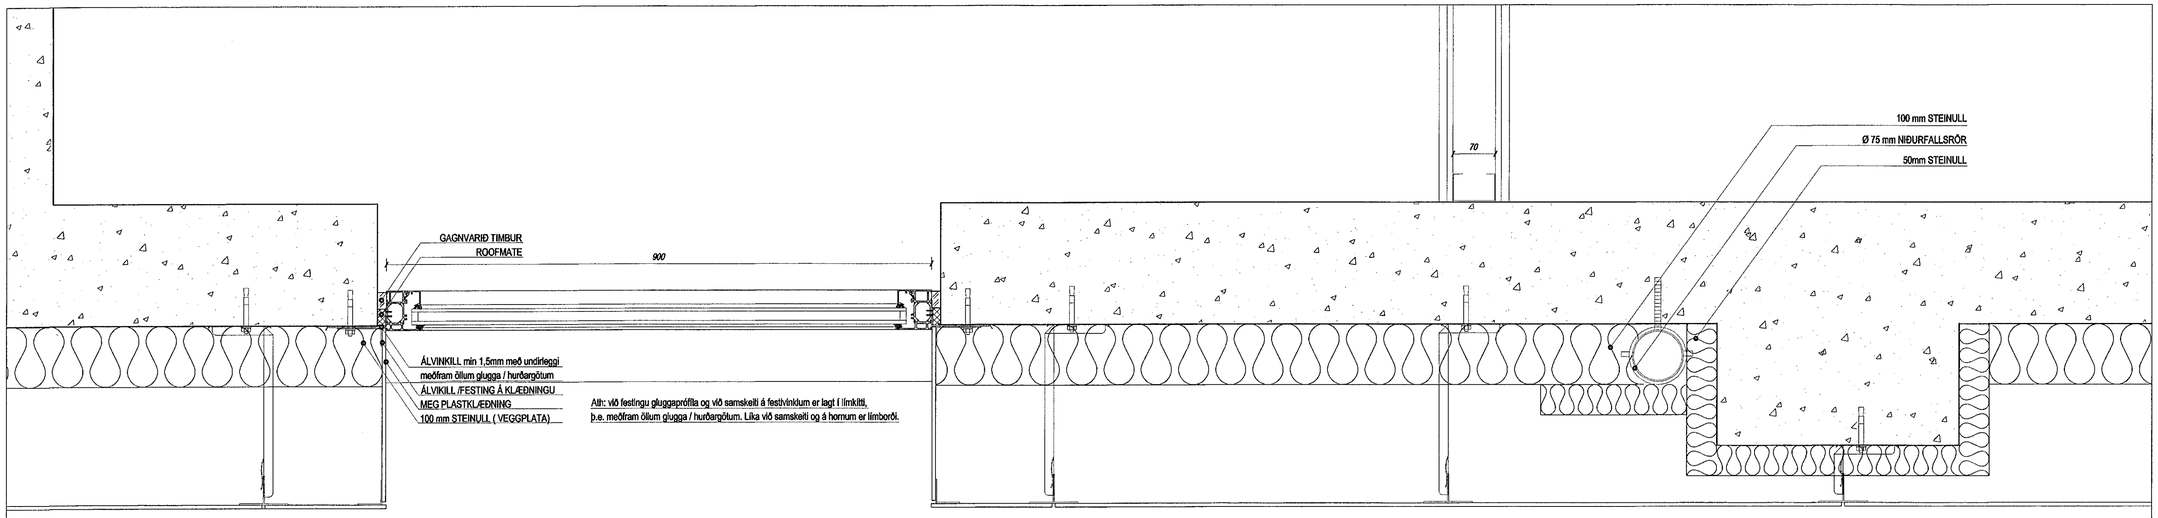


1 / 22 04 **DEILI (í glugga/vegg)**
Mkv: 1:5

Samþykkt þann 01. júní 2021
Byggingafulltrúinn í Hafnarfirði

**Þ.ÞORGRÍMSSON & CO**

**Staðgreinir: 2725-0010**
**Landnúmer: 206392**

ATH.
STÆRÐIR, ÞÉTTLEIKI FESTINGA OG STÆRÐIR Á SKRÚFUM OG BOLTUM SKULU VERA Í SAMRÆÐI VIÐ BURÐARÞOLSVERKFRÆÐING OG FRAMLEIÐENDUR.

| nr. | fjöldi | breytingar | dags | samþykkt |
|---|---|---|---|---|
| | | | | hbs |
| | | | | hbs |
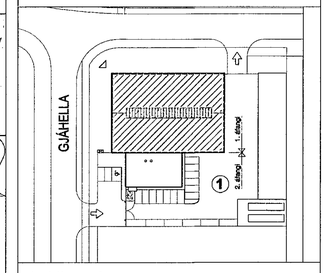


**Lykilmynd**

arkitektar faí
ingólfsstræti 5
101 reykjavík
sími 552 4100
www. erumark.is

ERUM ARKITEKTAR

Helgi Þengmann Sigurðsson
kt. 311249-4769

Unnið í samráði við Erling G. Pedersen arkitekt

GJÁHELLA 1, HAFNARFJÖRÐUR
VERKTEIKNINGAR, ÁFANGI 1 VÖRUGEYMSLA
SNIÐ OG DEILI

| mælikvarði | | | verknr. |
|---|---|---|---|
| 1:5 | | | 19002 |
| hannað | teiknað | | samþykkt |
| erum | egp | hbs | |

dags. 01.06.2021

39 - 01

frumstærð A1