



SNEIDING A-A M. 1:20

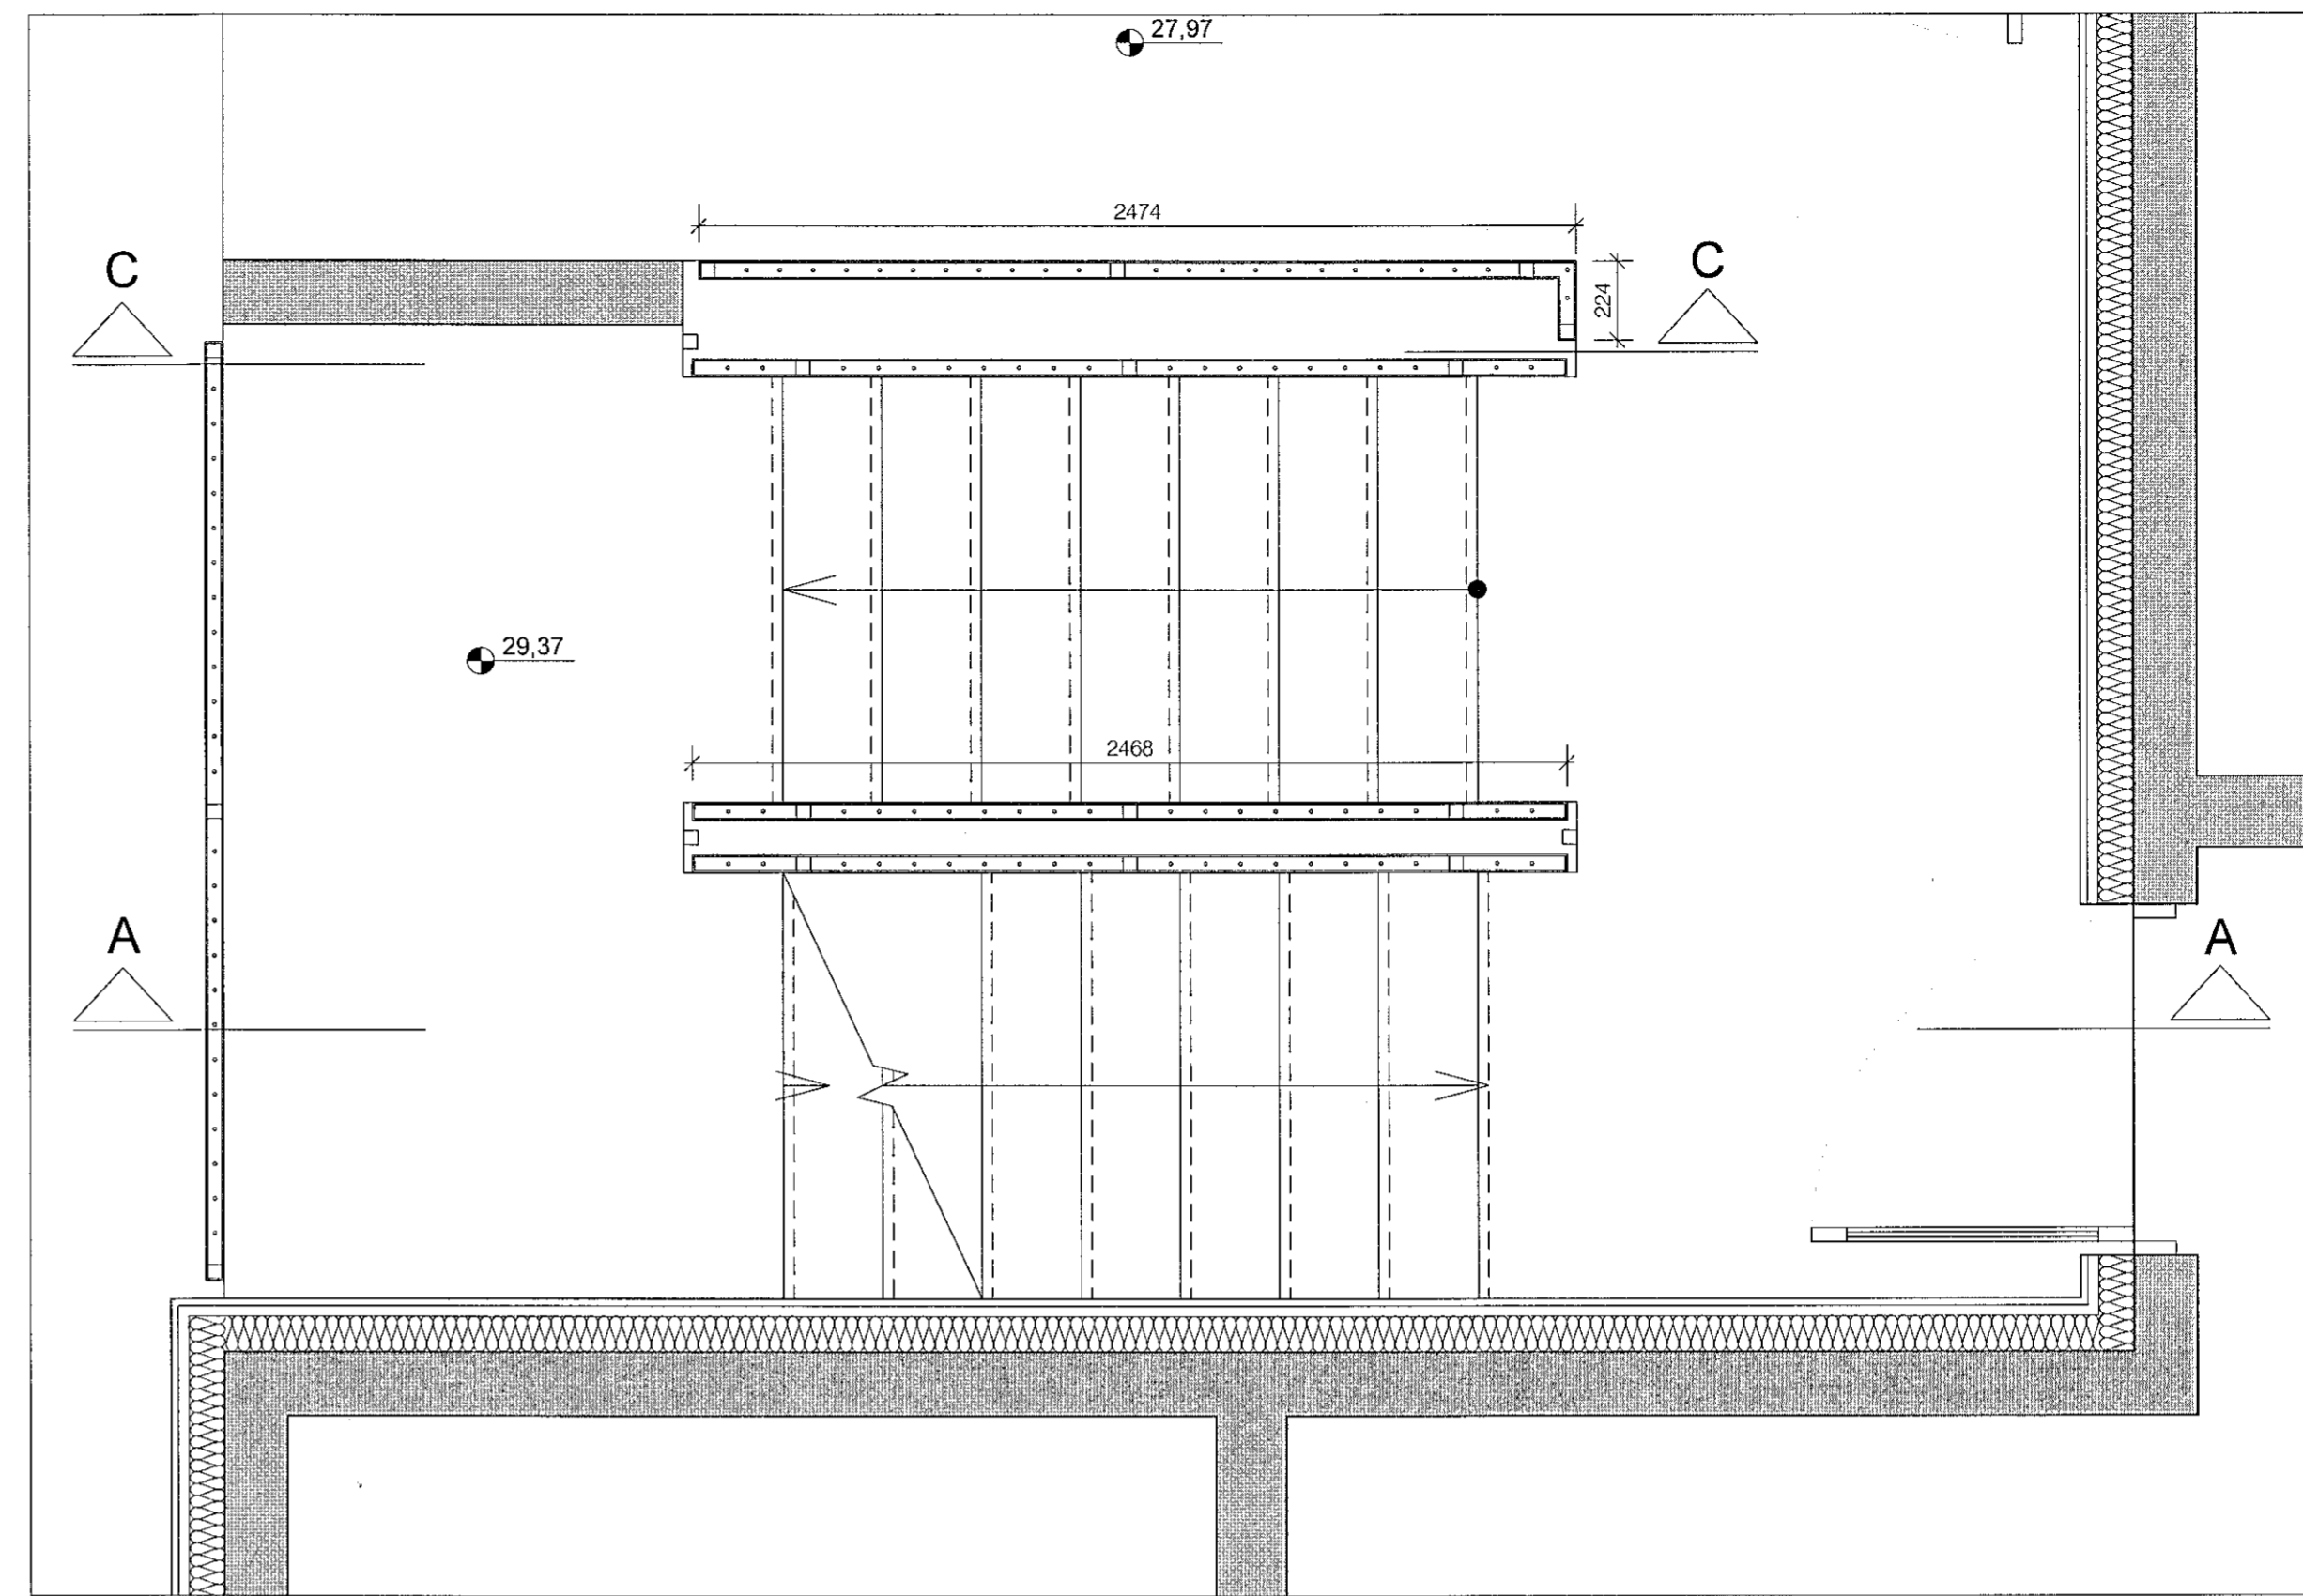

GRUNNMYND 2. HÆÐ M. 1:20

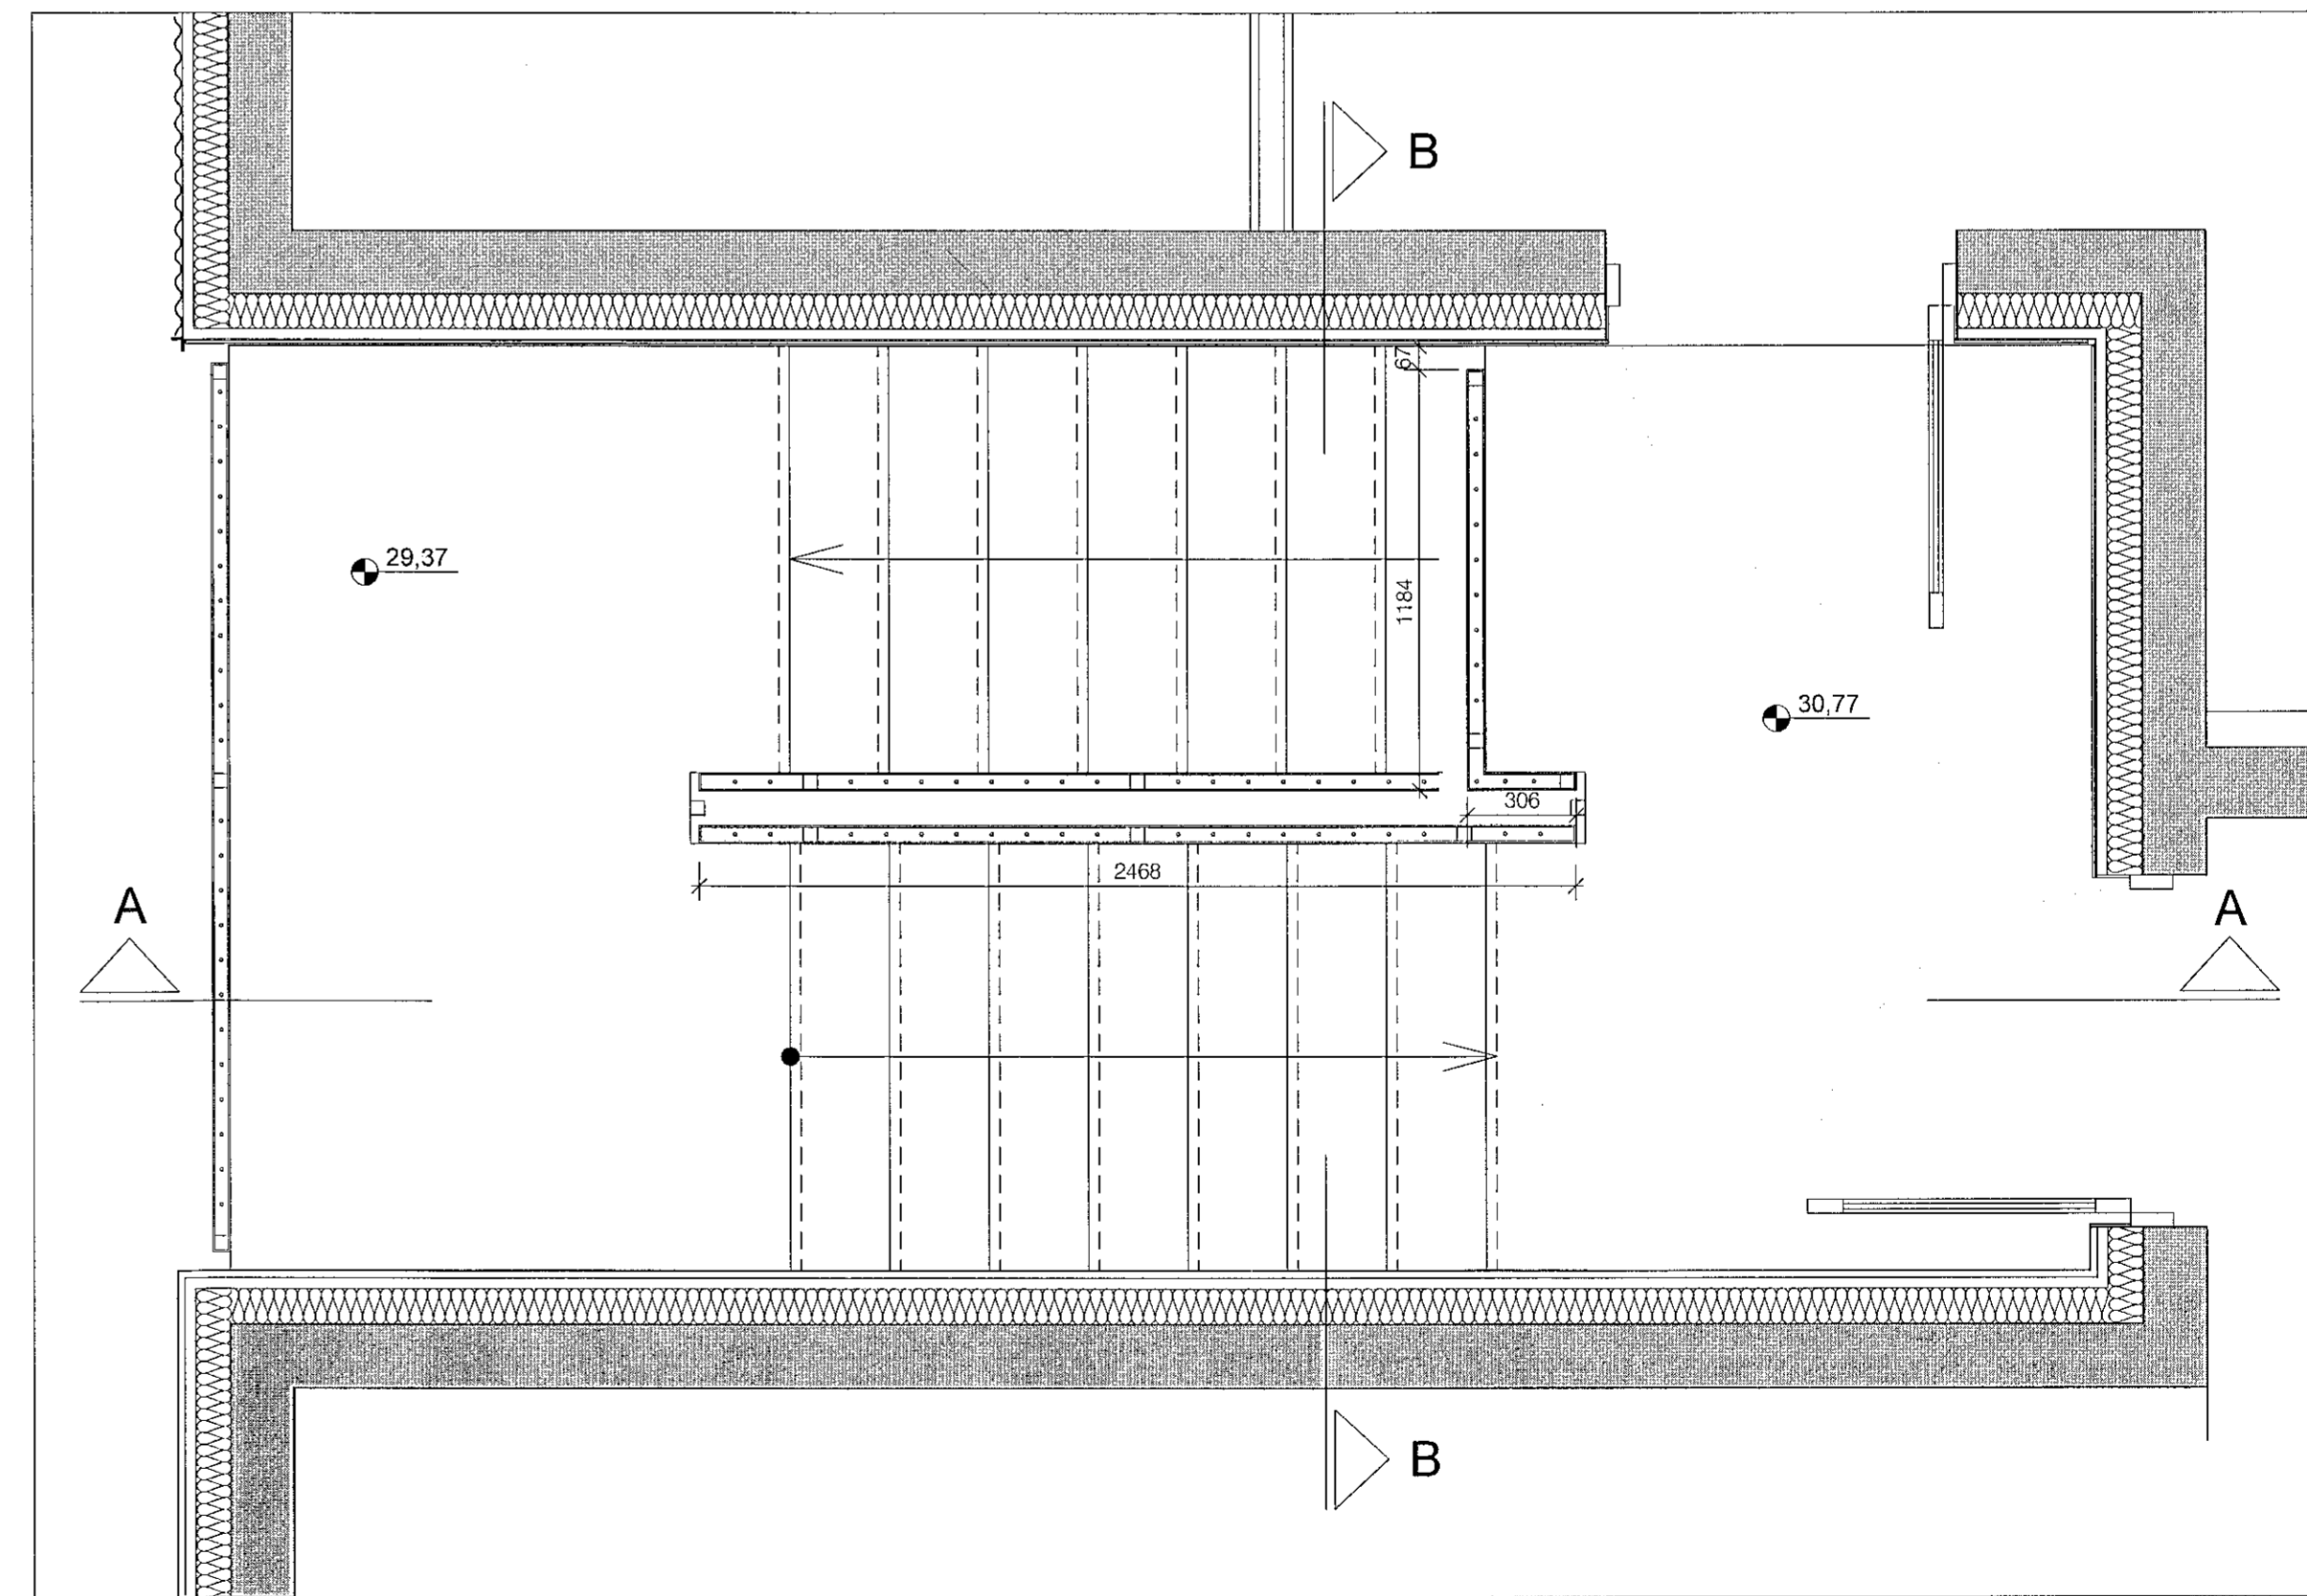

GRUNNMYND 3. HÆÐ M. 1:20

Samþykkt þann  
30. Júní 2021  
Byggingaálfurinn / Hámarfirði

BRUNAHÖNNUDUR
ELDVARNAREFTIRLIT
SKÝRINGAR

LYKILMYND
-----------

BREYTING	DAGSETNING	TEIKN
e:		
d:		
c:		
b:		
a:		

HRAUNSKARD 2 - 8 MHL 01 - 04  
 HRAUNSKARD 2, 4, 6 OG 8  
 VERKTEIKNING  
 STIGAHANFRID, GRUNNMYNDIR OG SNID

REYKJAVÍK 2021-06-29

HANNAÐ þej	TEIKNAD as	BREYTING
KVARDI 1:20	BLADSTÆRIÐ a1	YFIRFARID þej
SAMÞYKKT Jóna Ólafur Jónsson Kt. 090987-3549	HÖNNUNARSTJÓRI	

**TEIKNISTOFA ARKITEKTA**  
 GYLFI GUDJONSSON  
 OG FÉLAGAR ehf  
 arkitektar íal

VEGMÚLA 2 108 REYKJAVÍK Sími 552 8740  
 KALFANGI VÍÐ MYRRAVEG 600 AKUREYRI Sími 461 5508  
 NETFANG: teikna@teikna.is VEFFANG: teikna.is