



Sampykki þann
30. APRÍL 2021
Byggingultraim / Hraunskard

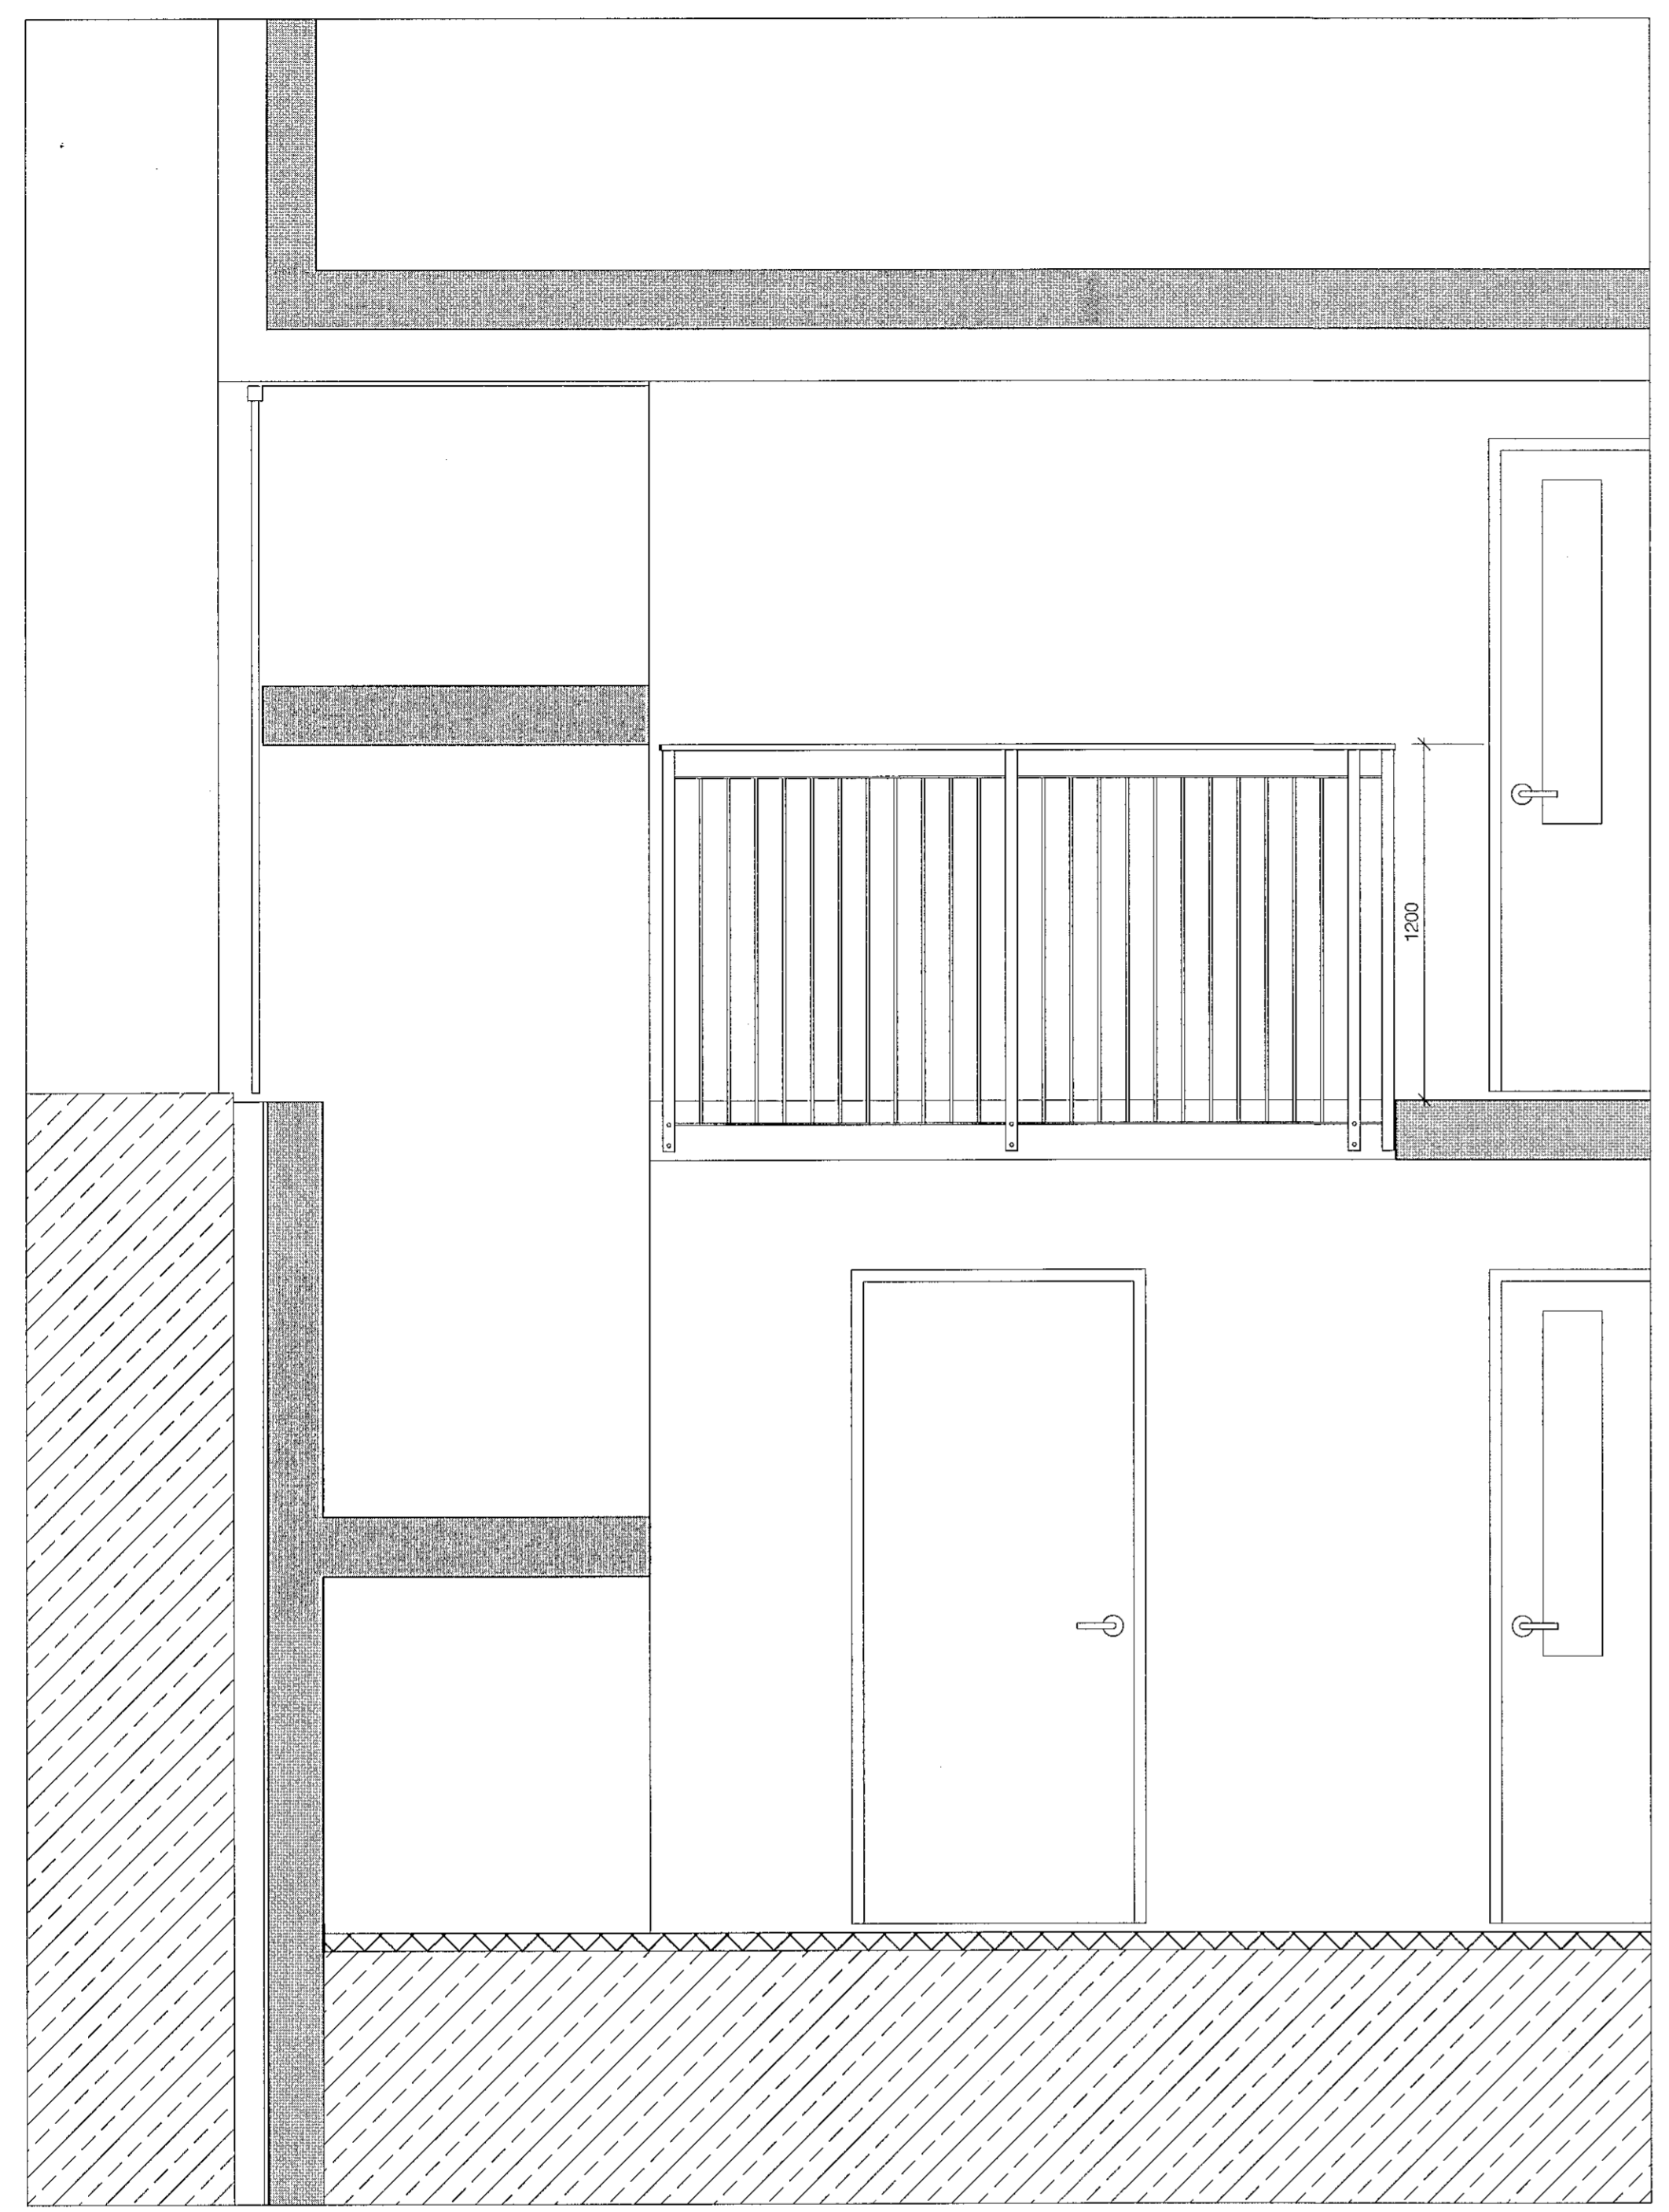

SNEIDING C-C M. 1:20

Skýringar:
Efni í handriðum er zinkhúðað stál.
Stoðir eru 40x40x3 mm stálprófilar, rammar eru byggðir úr 6x40 mm flatstáli.
Teinar eru 10 mm í þvermál.
Handlistar eru 20x50x3 mm stálprófilar.

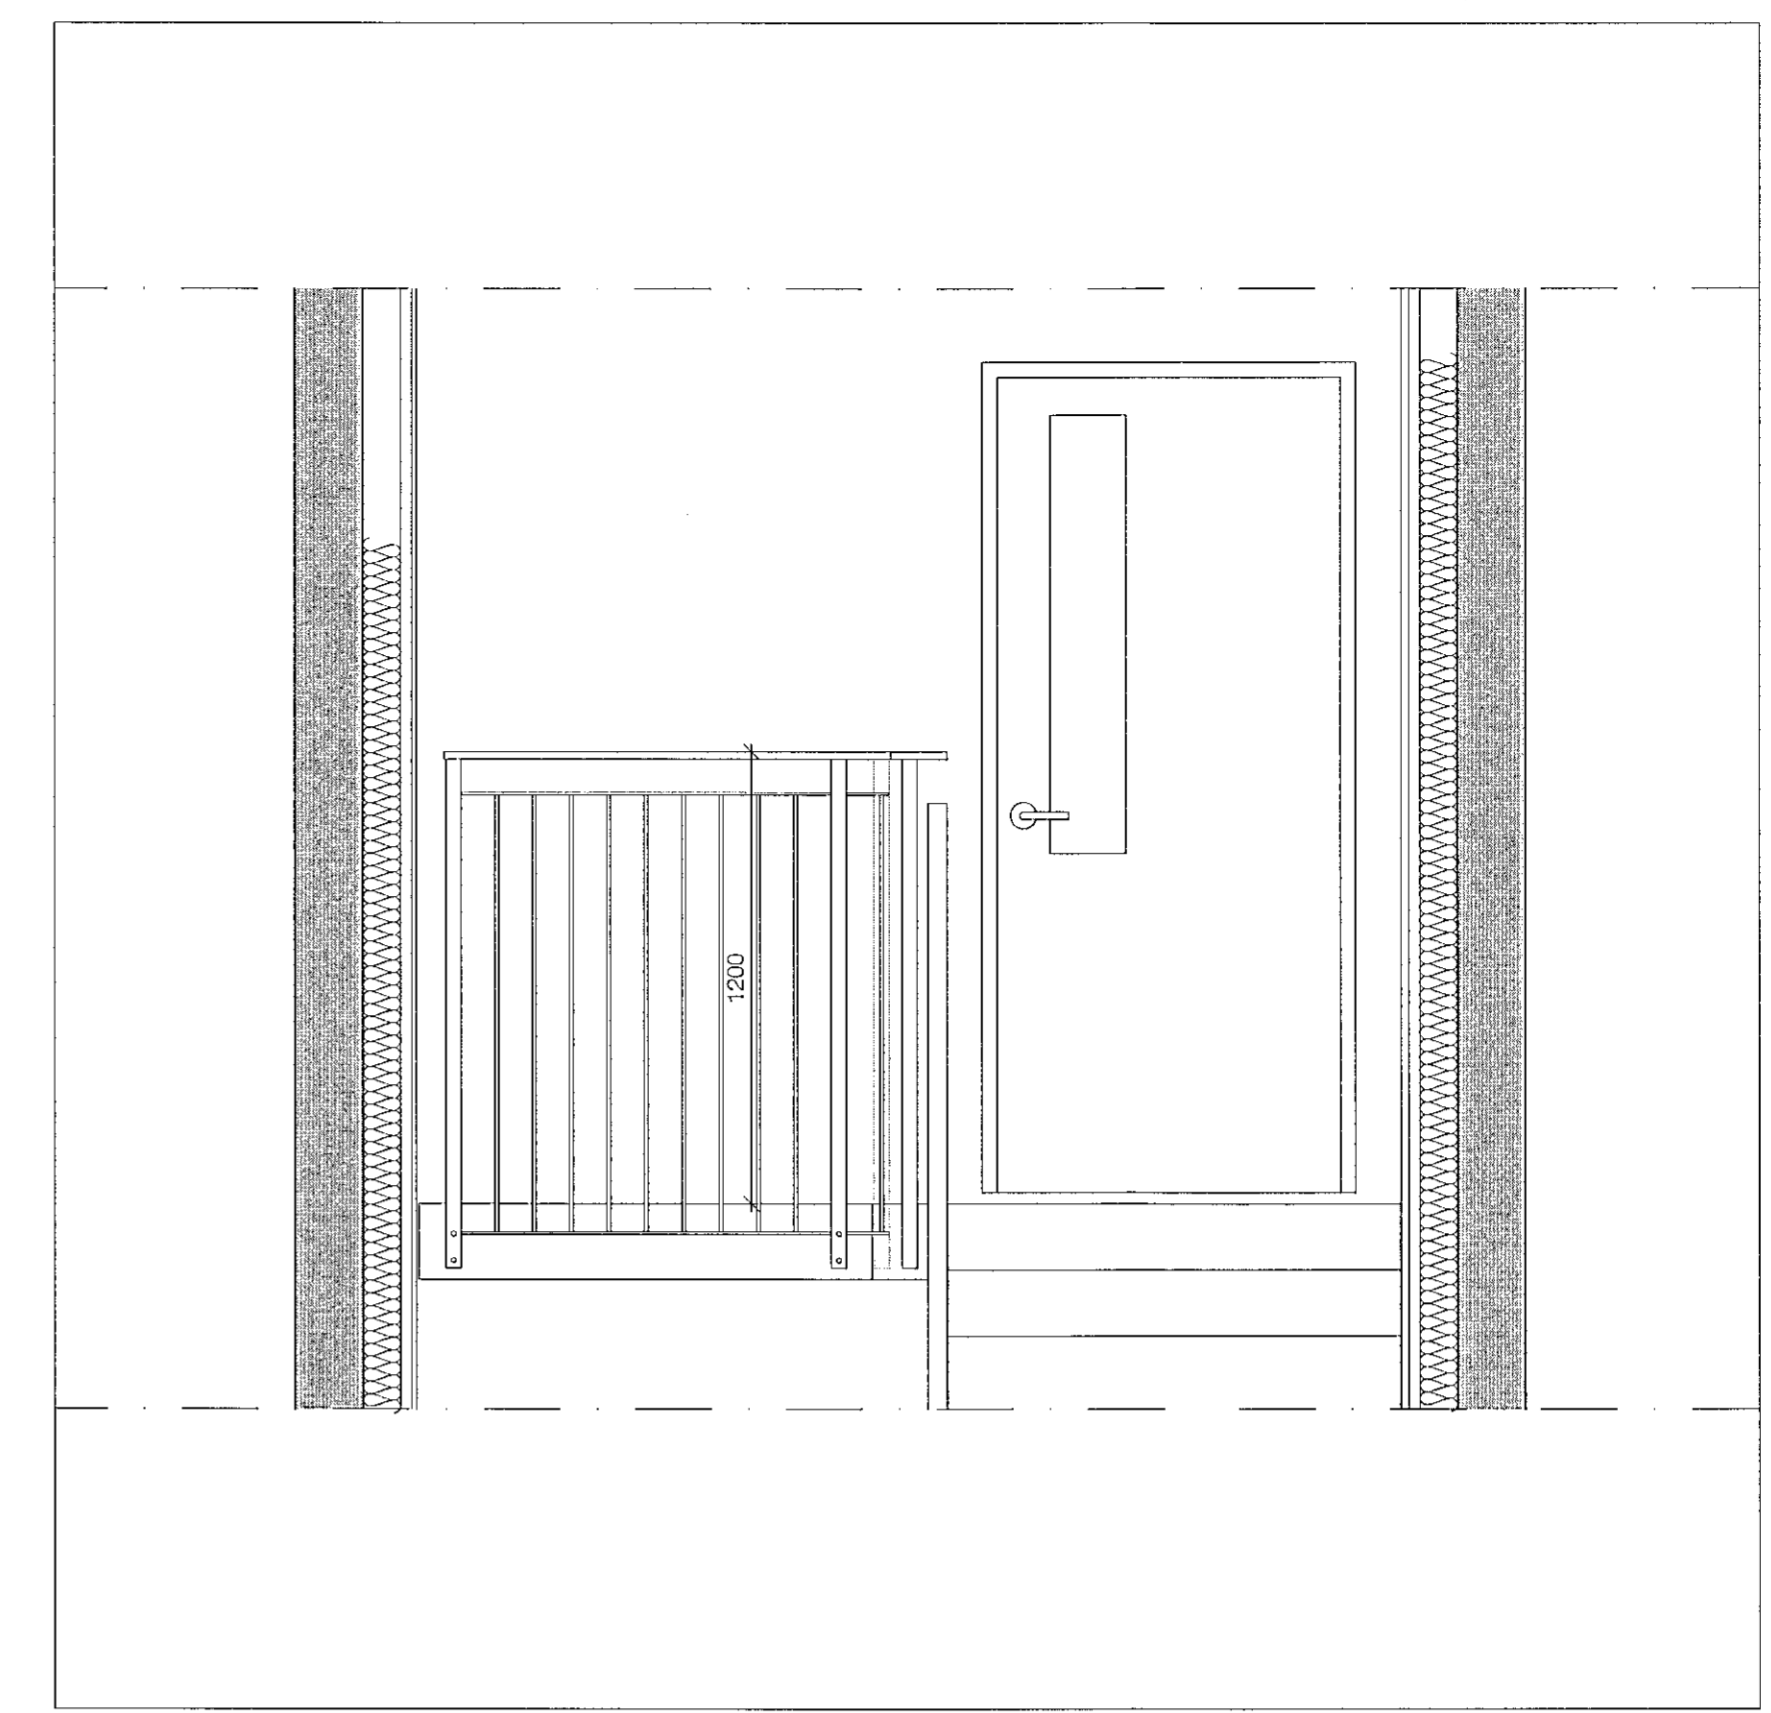

SNEIDING B-B M. 1:20




ÁSÝND NORÐUR M. 1:20

BRUNAHÖNNUBUR
ELDVARNAEFITRIL
SKÝRINGAR

LYKLIMYND

BREYTING	DAGSETNING	TEIKN
e:		
d:		
c:		
b:		
a:		

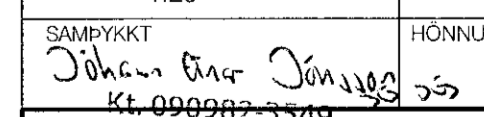HRAUNSKARD 2 - 8		MHL 01 - 04
HRAUNSKARD 2, 4, 6 OG 8		VERK 20-563
VERKTEIKNING		BLAÐ AV3009
SNEIDINGAR OG ÁSÝND NORÐUR		
REYKJAVÍK 2021-06-29		
BREYTT	BREYTING	
HANNAÐ jej	TEIKNAD as	YFIRFARND jej
KVAÐI 1:20	BLAÐSTÆRD a1	
SAMPYKKT	HÖNNUNARSTJÓRI	
 KL. 000002-3349		
TEIKNISTOFA ARKITEKTA GYLFI GUDJÓNSSON OG FÉLAGAR ehf arkitektar faf		
VEGMÚLA 2 KALFANGI VÍÐ MÝRARVEG NETFANG: teikna@teikna.is	108 REYKJAVÍK 600 AKUREYRI	SÍMI 552 8740 SÍMI 461 5508 VEFFANG: teikna.is