
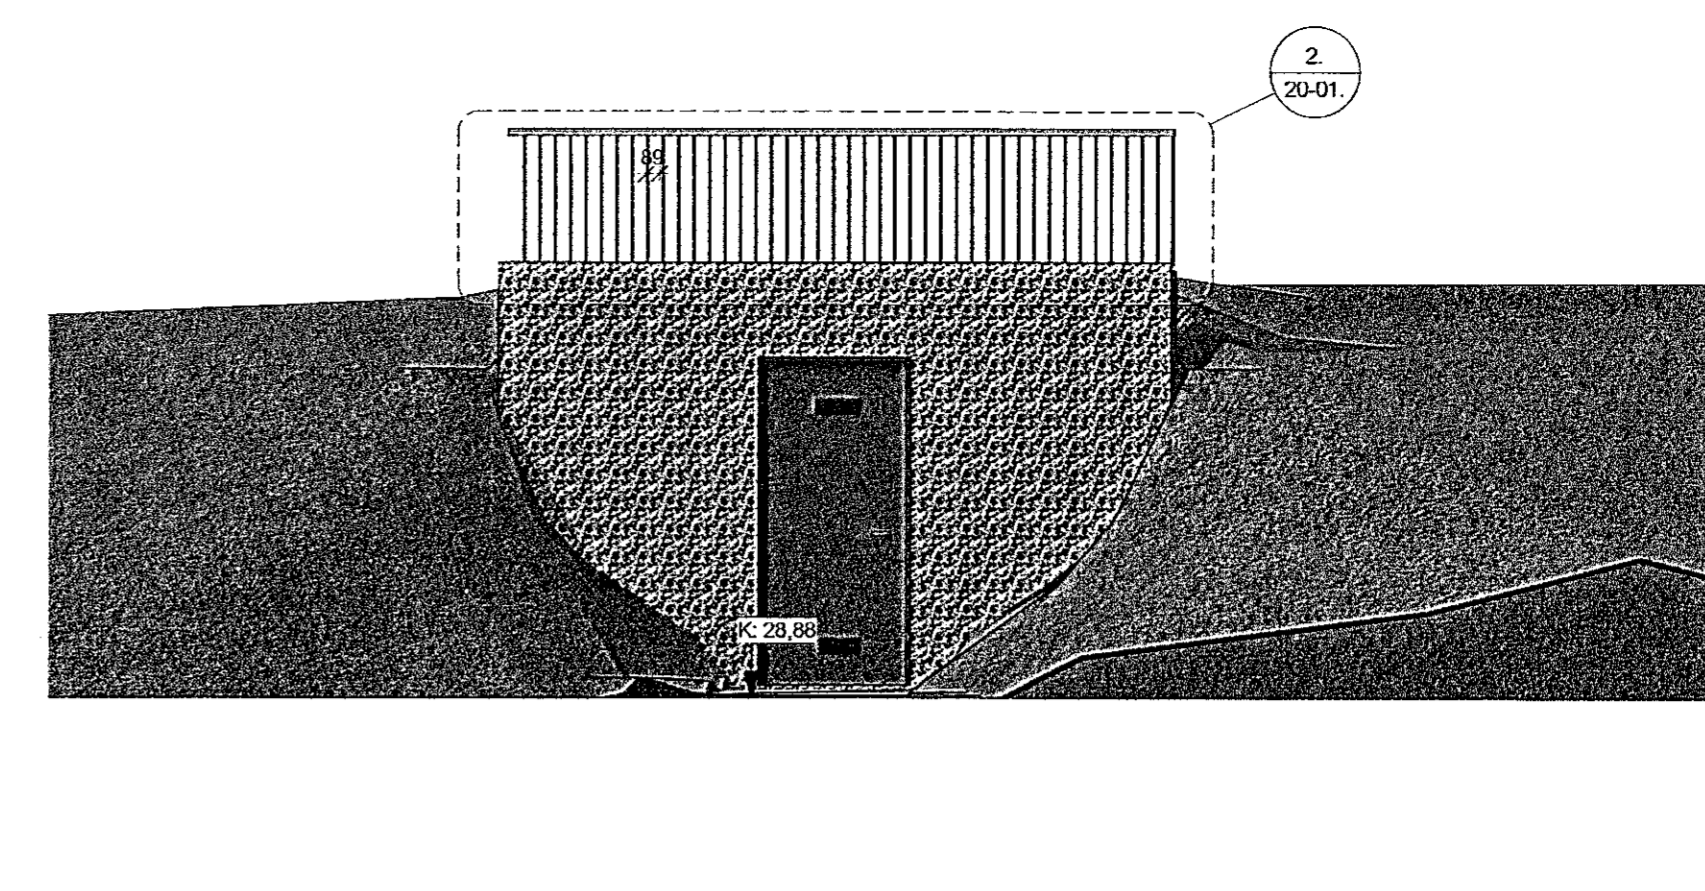
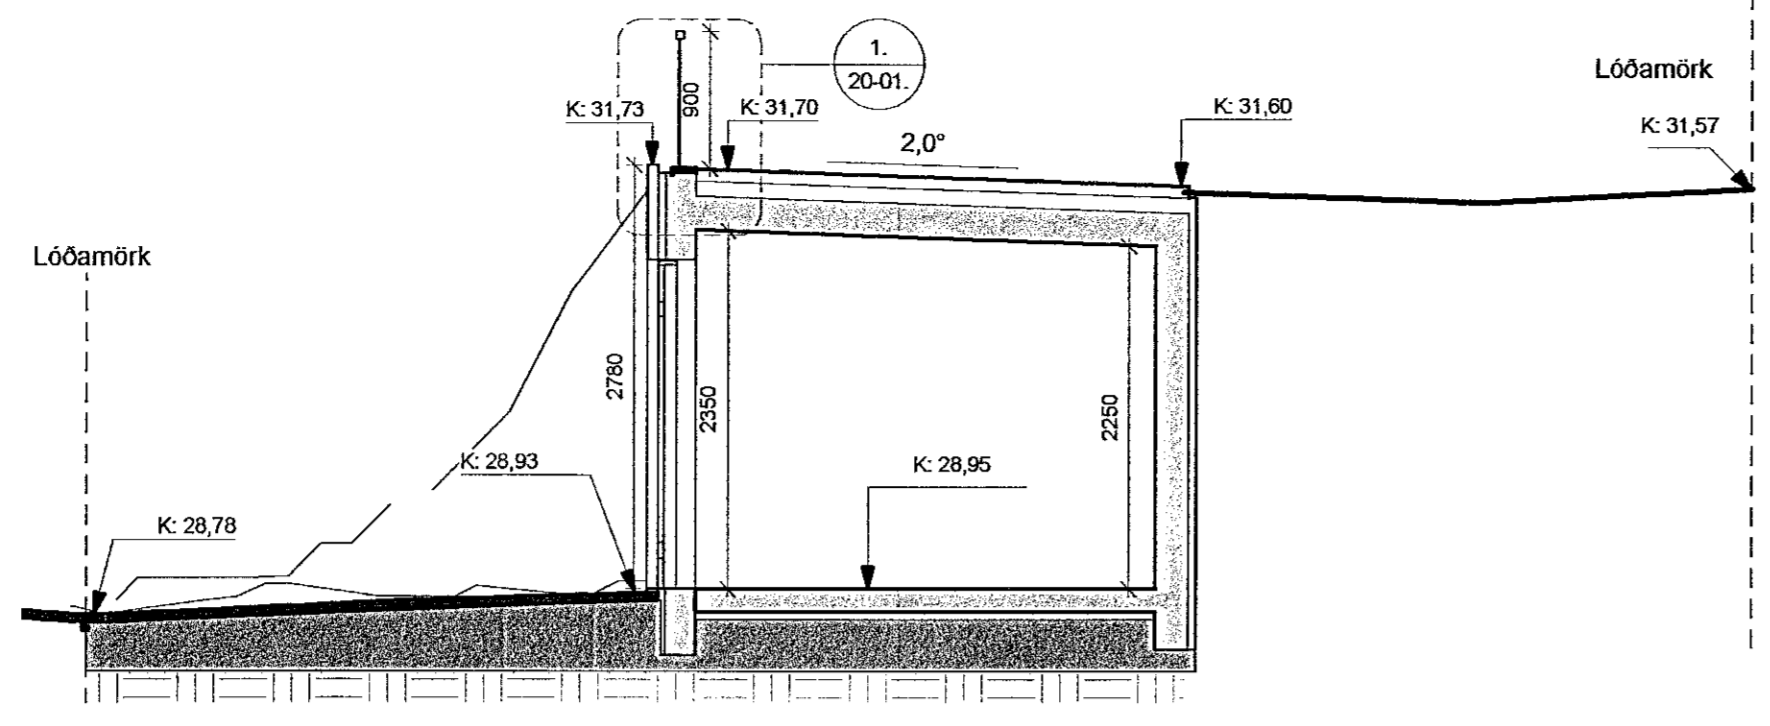


Sambýskki þann
01. Júlí 2021
Byggingaáhræðing í Hafnarfirði


ÖLL MÁL OG AÐSTÆÐUR ATHUGIST Á STAÐNUM
AÐUR EN SMÍÐI HEFST.
ÓHEIMILT ER AÐ MÆLA UPP AF TEIKNINGUM.
ASK ARKITEKTUM SKAL TILKYNNT UM
GÍSAMRÆMI OG VAFAATRÍÐI ER UPP KUNNA AÐ
KOMA.

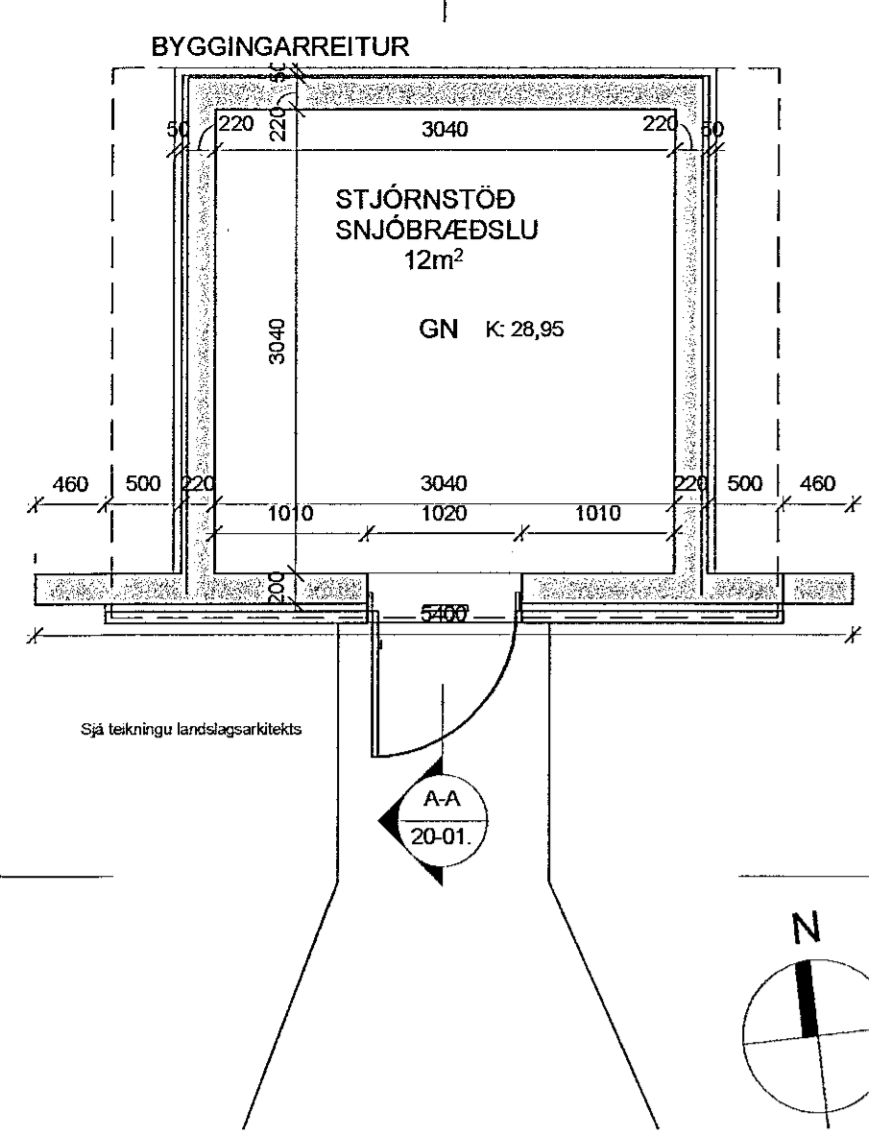


Grunnmynd 1. hæð..
1:50

Snið A-A..
1:50


Ásýnd-Suður.
1:50

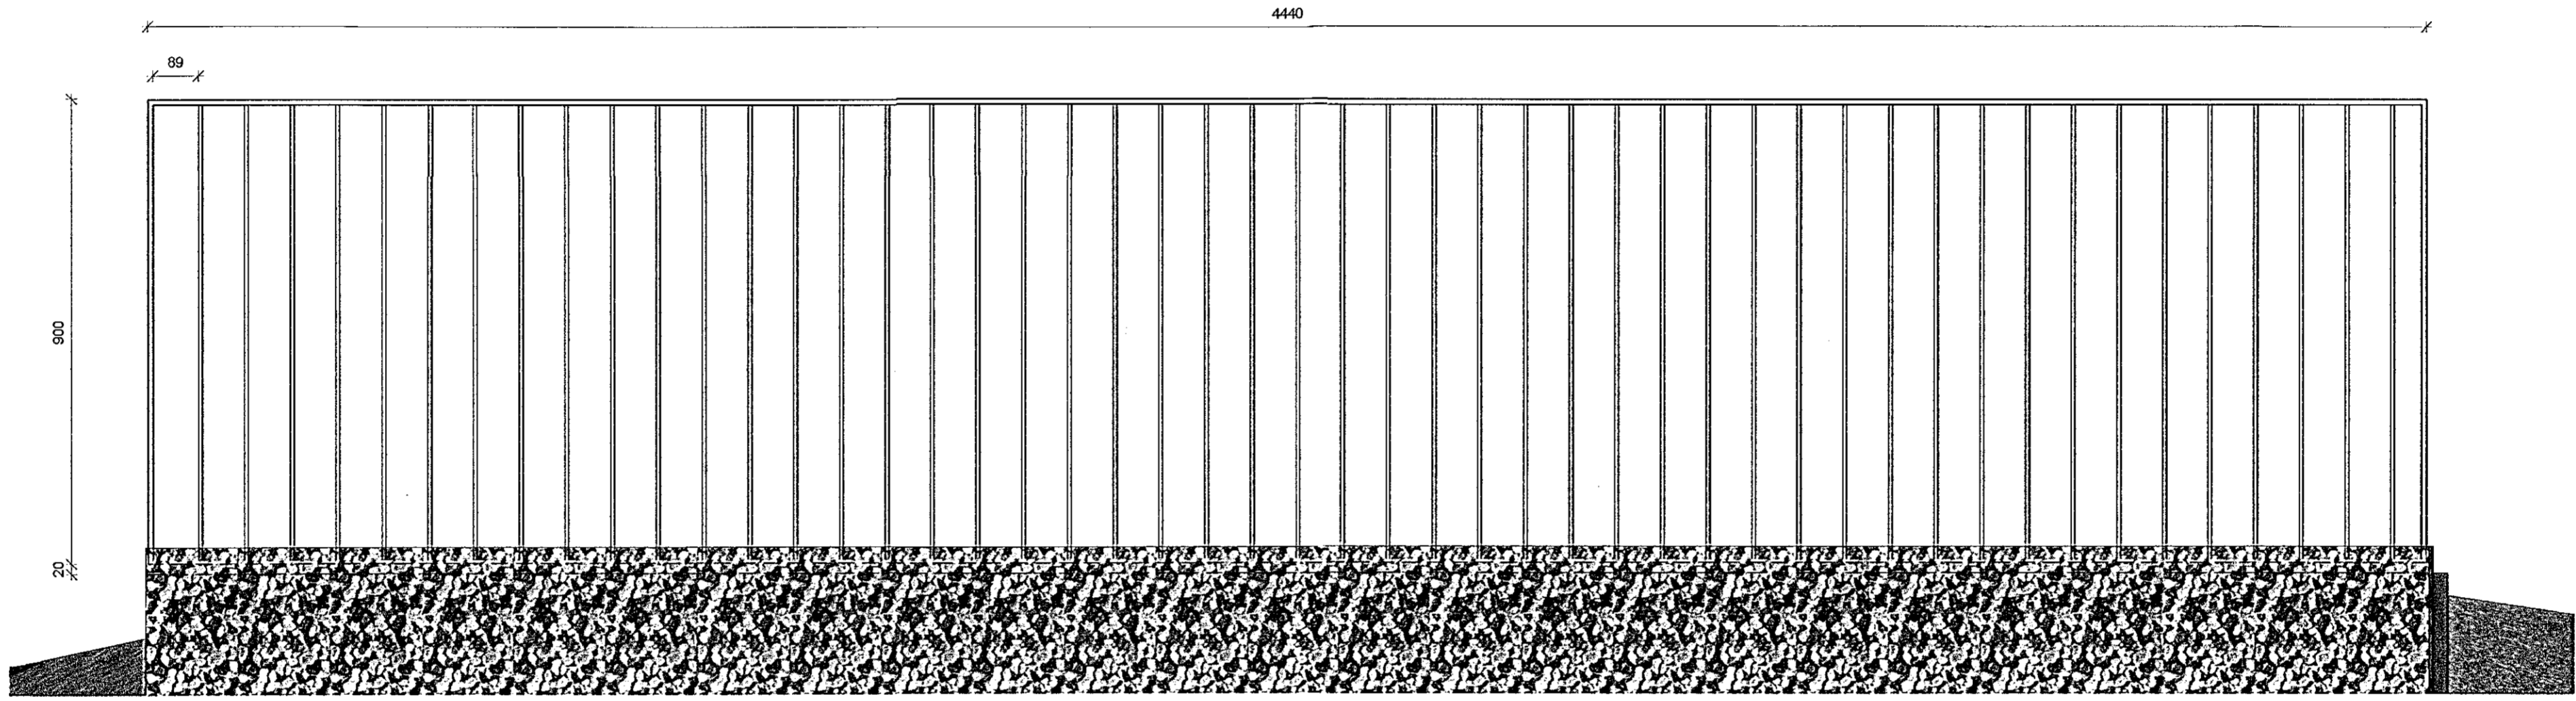


2. Ásýnd-Stál handrið
1:10

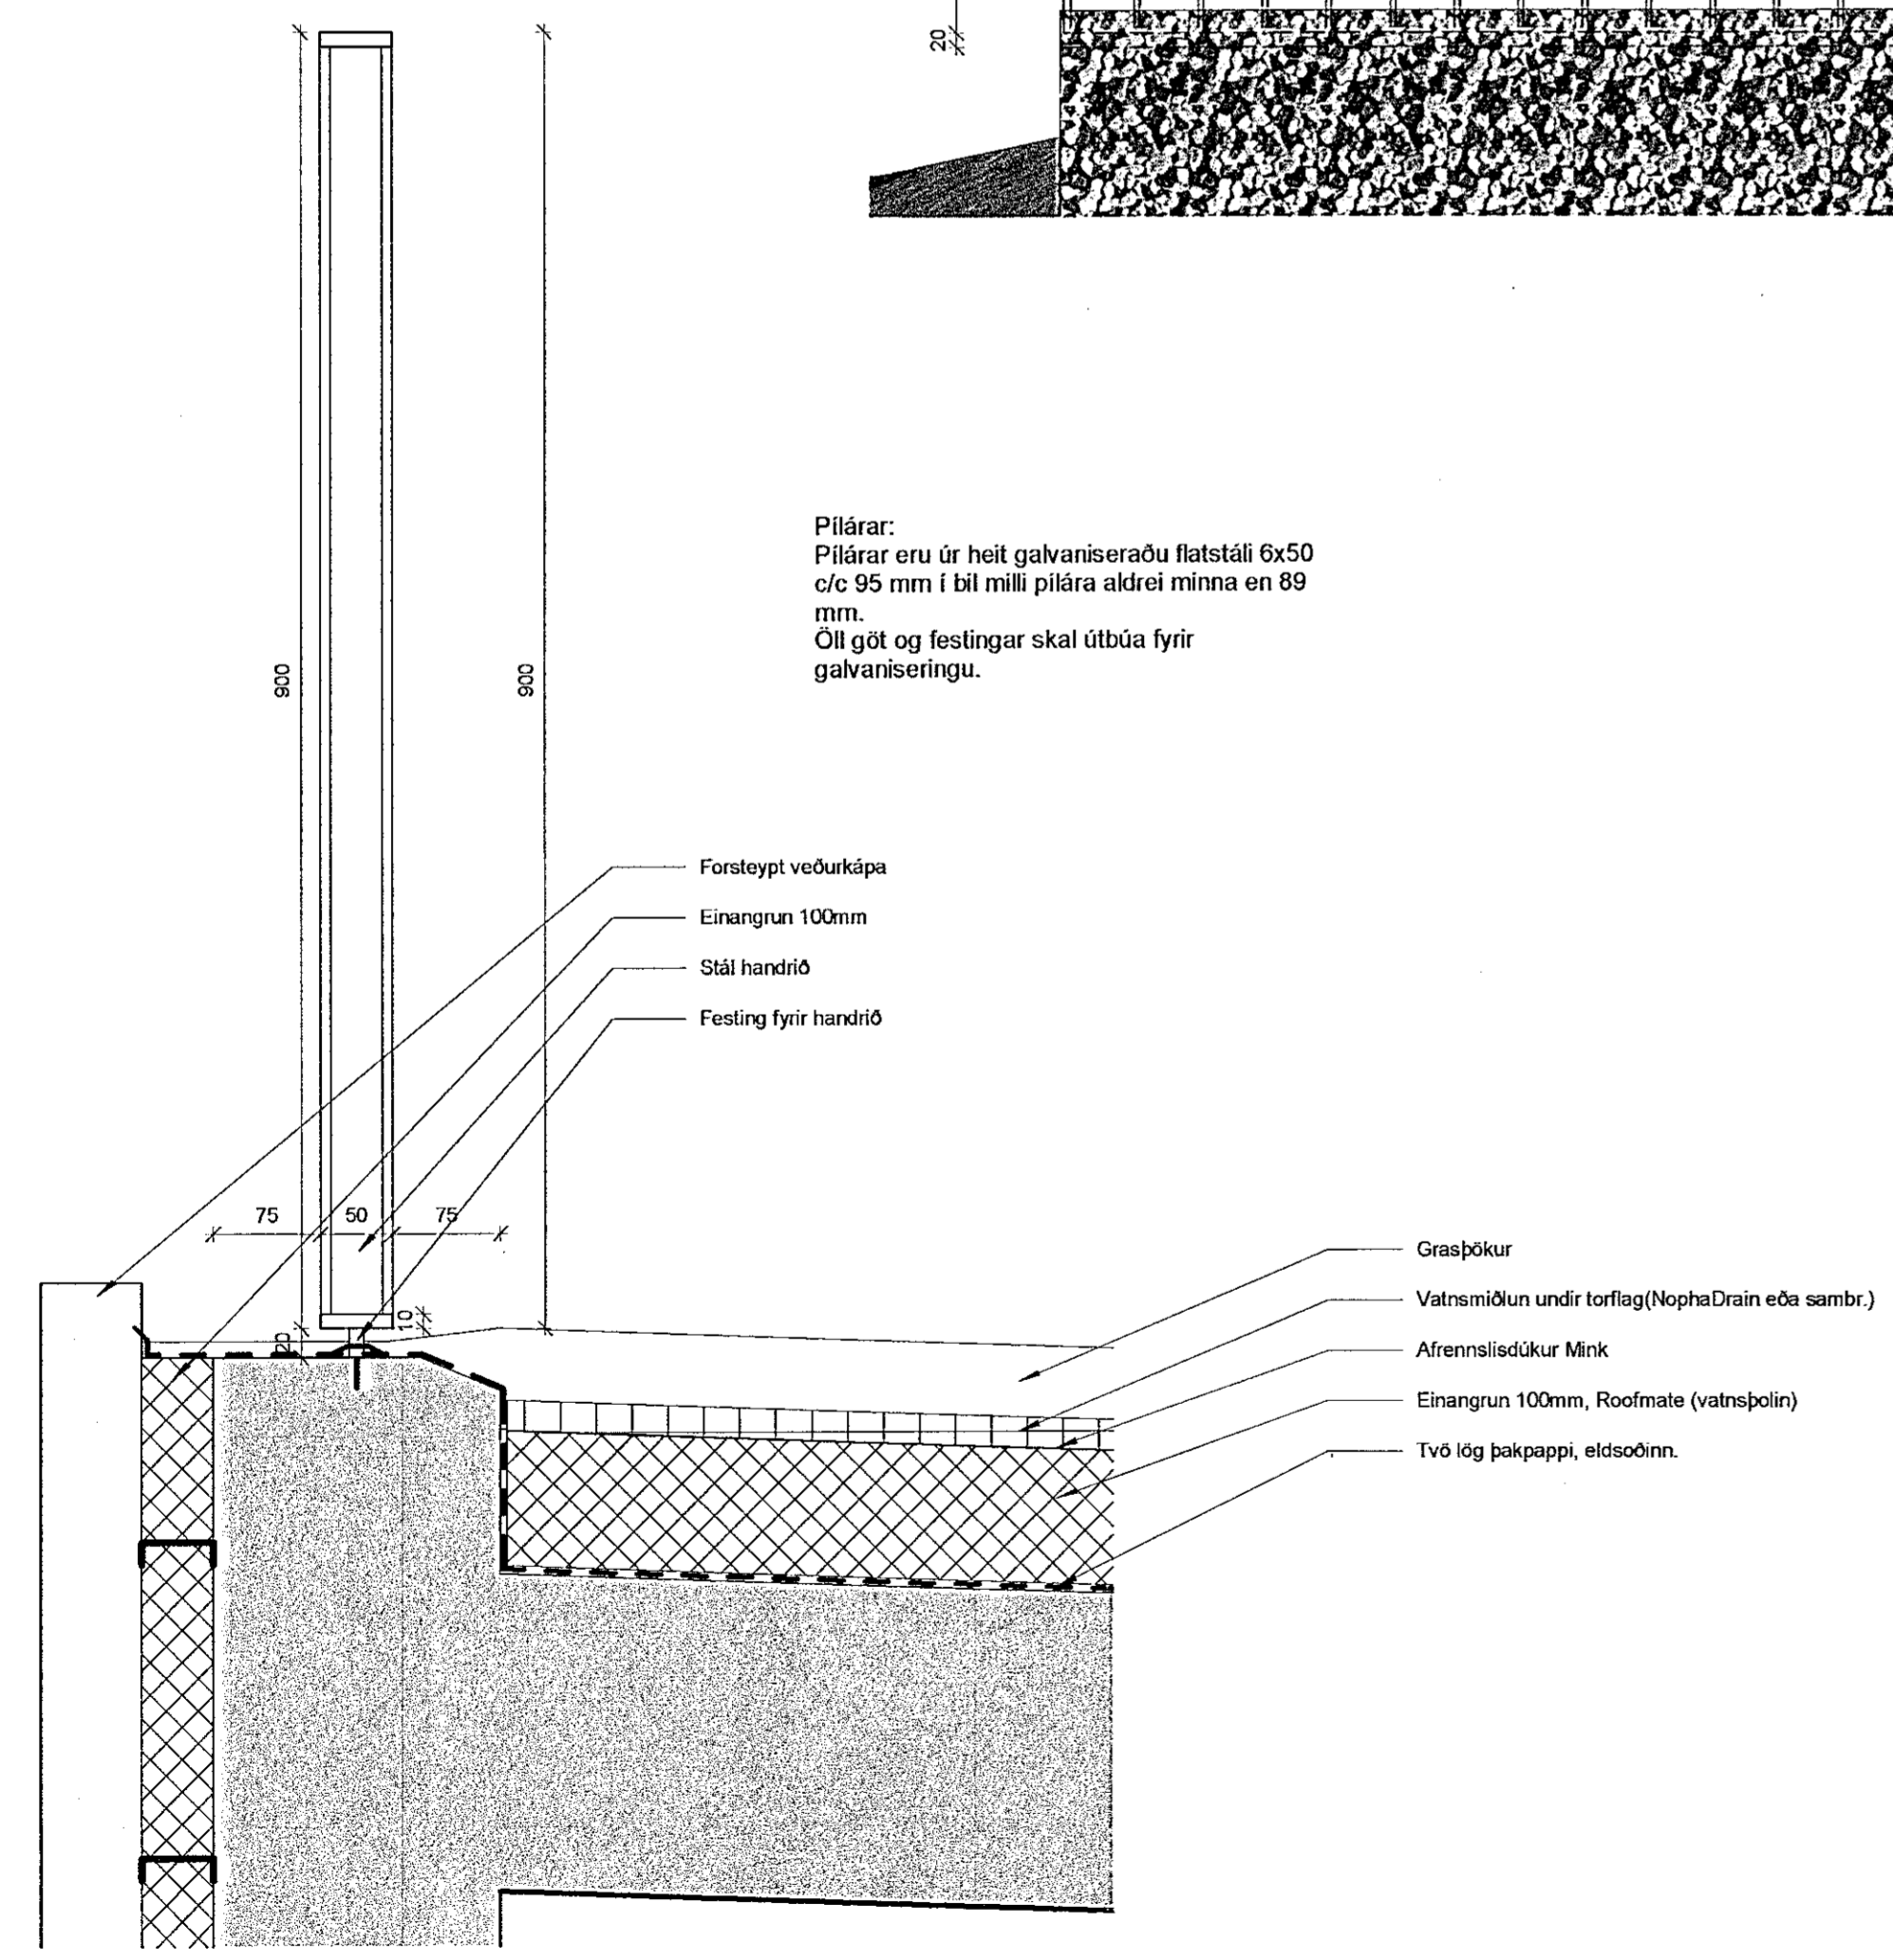

Pilárar:
Pilárar eru úr heit galvaniseraðu flatstáli 6x50
e/fc 95 mm í bil milli píllara aðrei minna en 89
mm.
Öll gót og festingar skal útbúa fyrir
galvaniseringu.

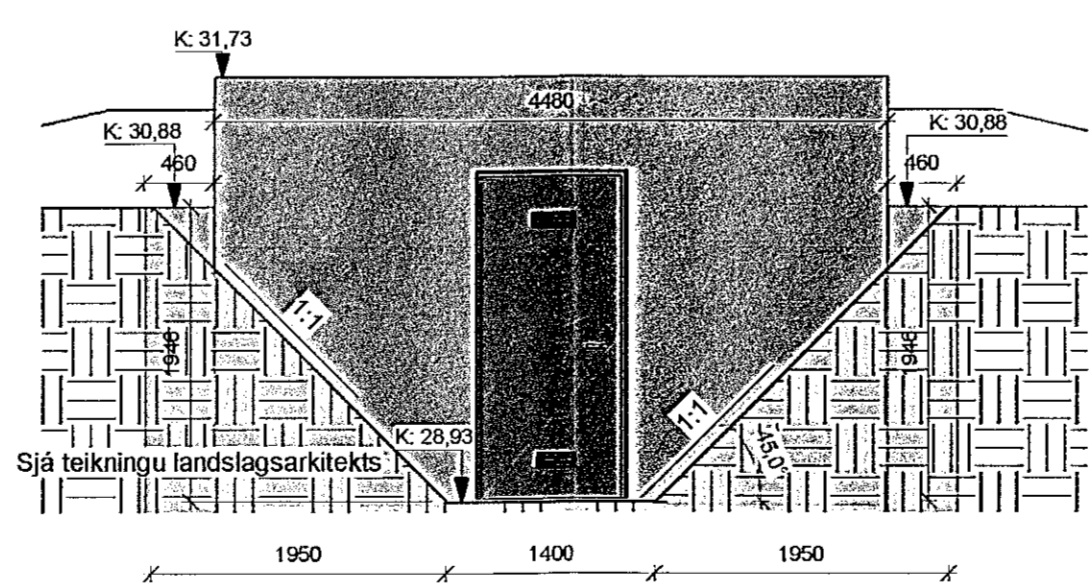

Snið B-B.
1:50

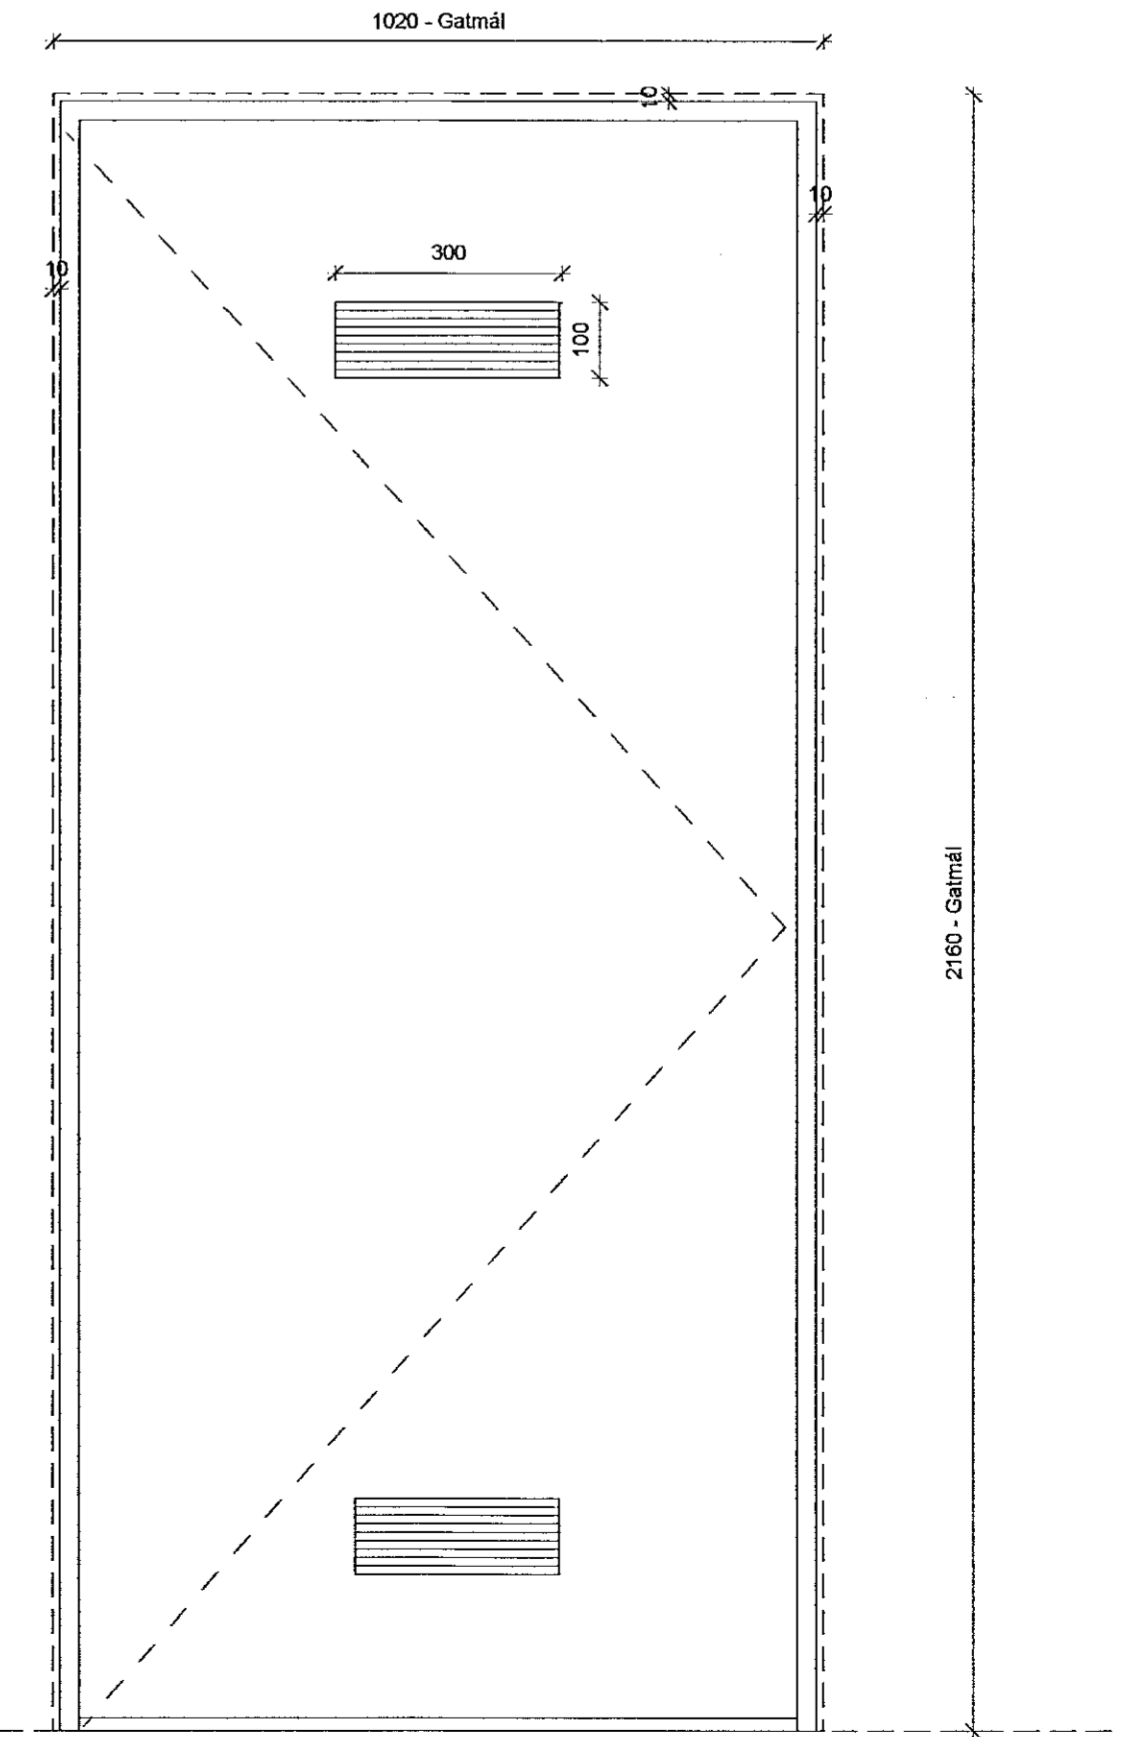

Stál hurð
1:10

Deili - 1.
1:5

ÚTGÁFA	TEIKNAD	YFIRFARID	DAGS
ASK arkitektar ehf. Gangvegur 9 101 Reykjavík Sími 515 0300 www.ask.is	ASK ARKITEKTAR		
ÁRTUN HÖNUNDEKAR AÐALYFIRRÁTTA			
Sigurtaug Sævarsson			
VERKJAFN			
Dæluskýr - Malarskaró 7G			
Skaróshlíð - Hafnarfirði			
TEIKNINGAR			
VERKTEIKNINGAR			
HEIÐR TEIKNINGAR			
Grunnmynd, Snið, Ásýnd og Deili			
Stál hurð og stál handrið			
MOV. I A1			
TEIKNAD	SS		
TEIKNAD	SLS		
YFIRF.	SS		
DAGS	10.03.2021		
ÚTGÁFA			
2014	20-01.		

© ÖLL AFRÍÐT OG AFRÉTTIN TEIKNINGAR ER HÁÐ SAMBYKKI ASK ARKITEKTA. EKKI SKAL MÆLA UPP AF TEIKNINGU.