
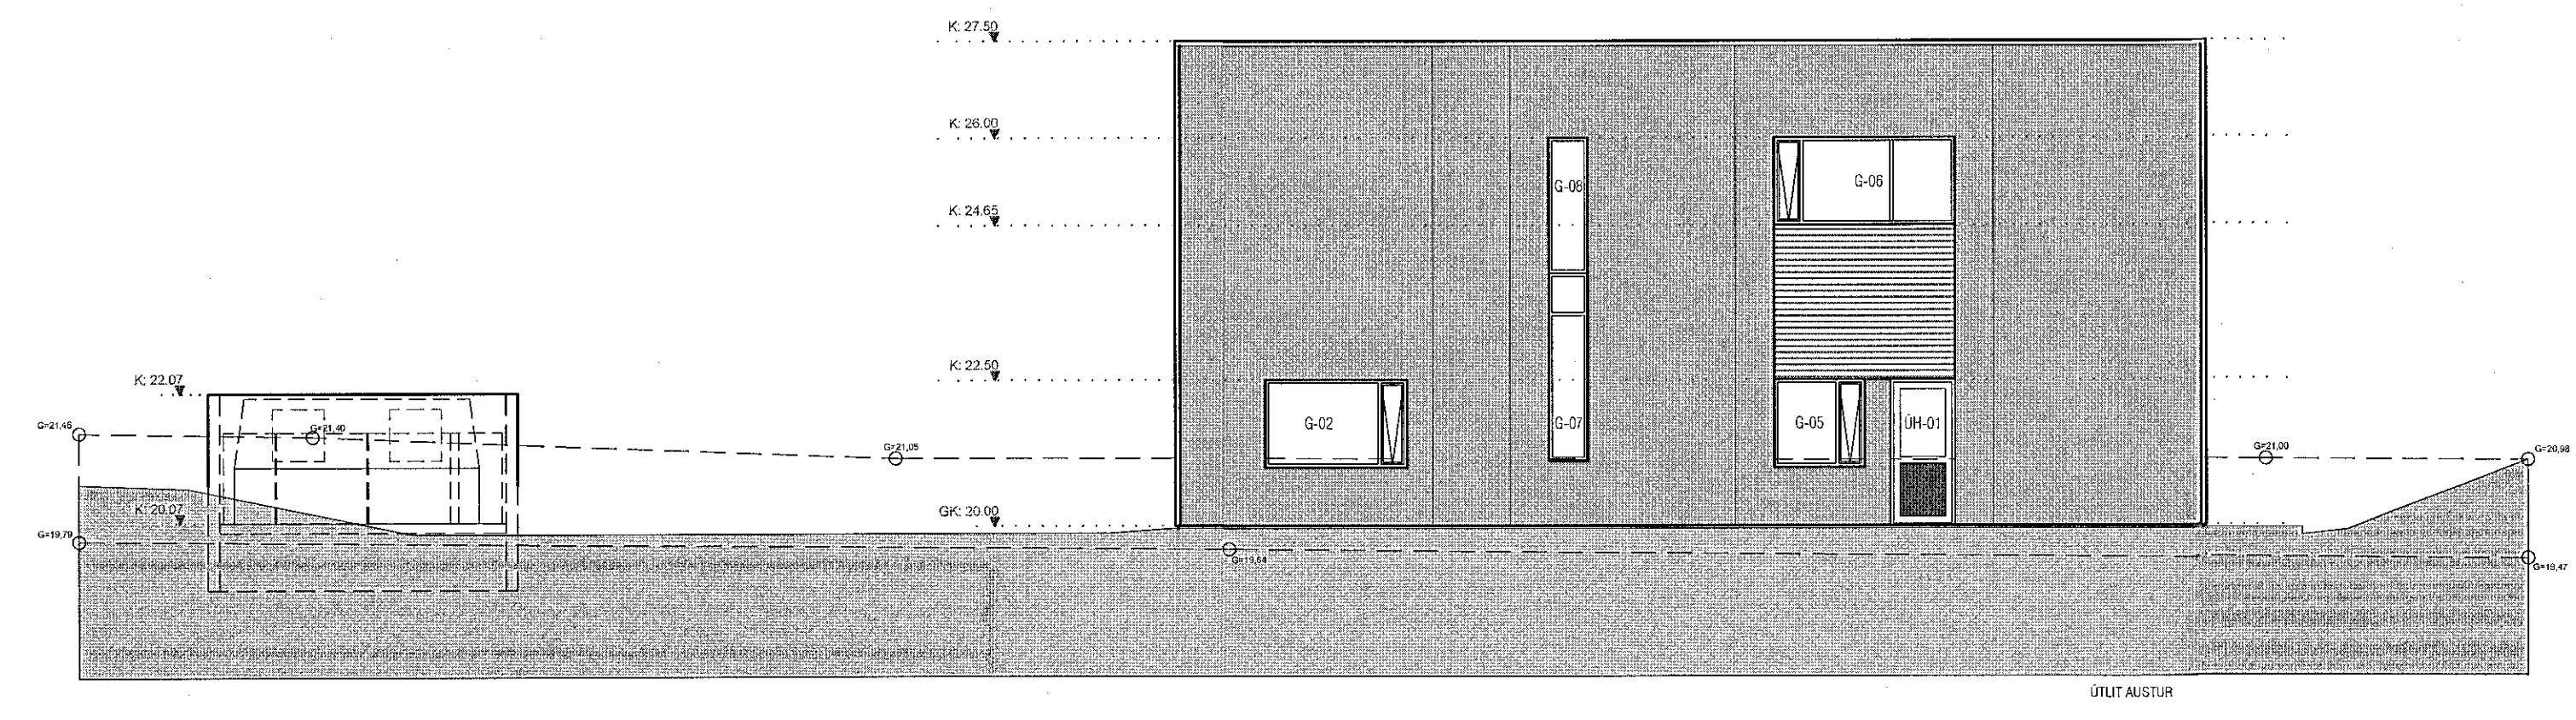
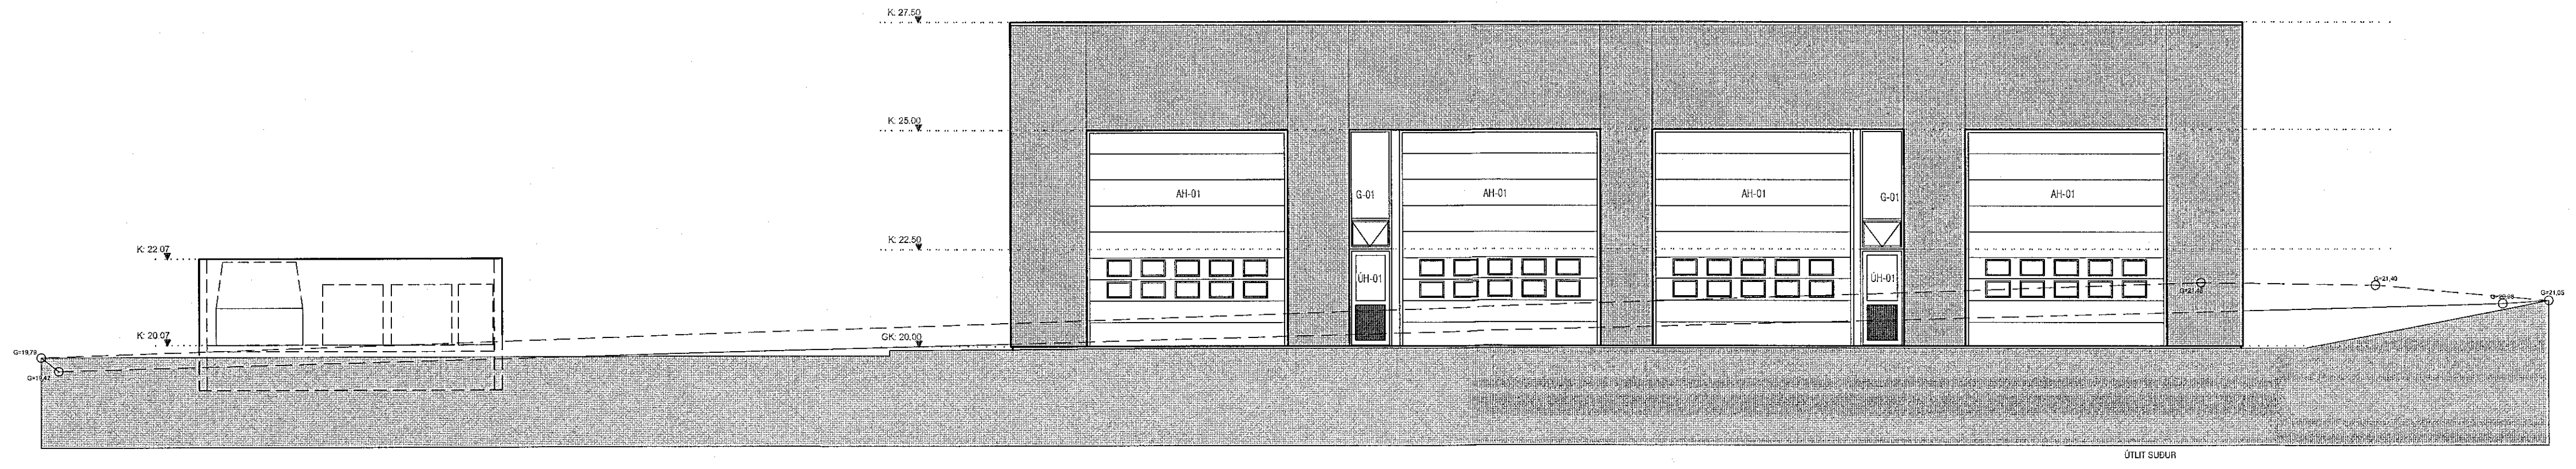
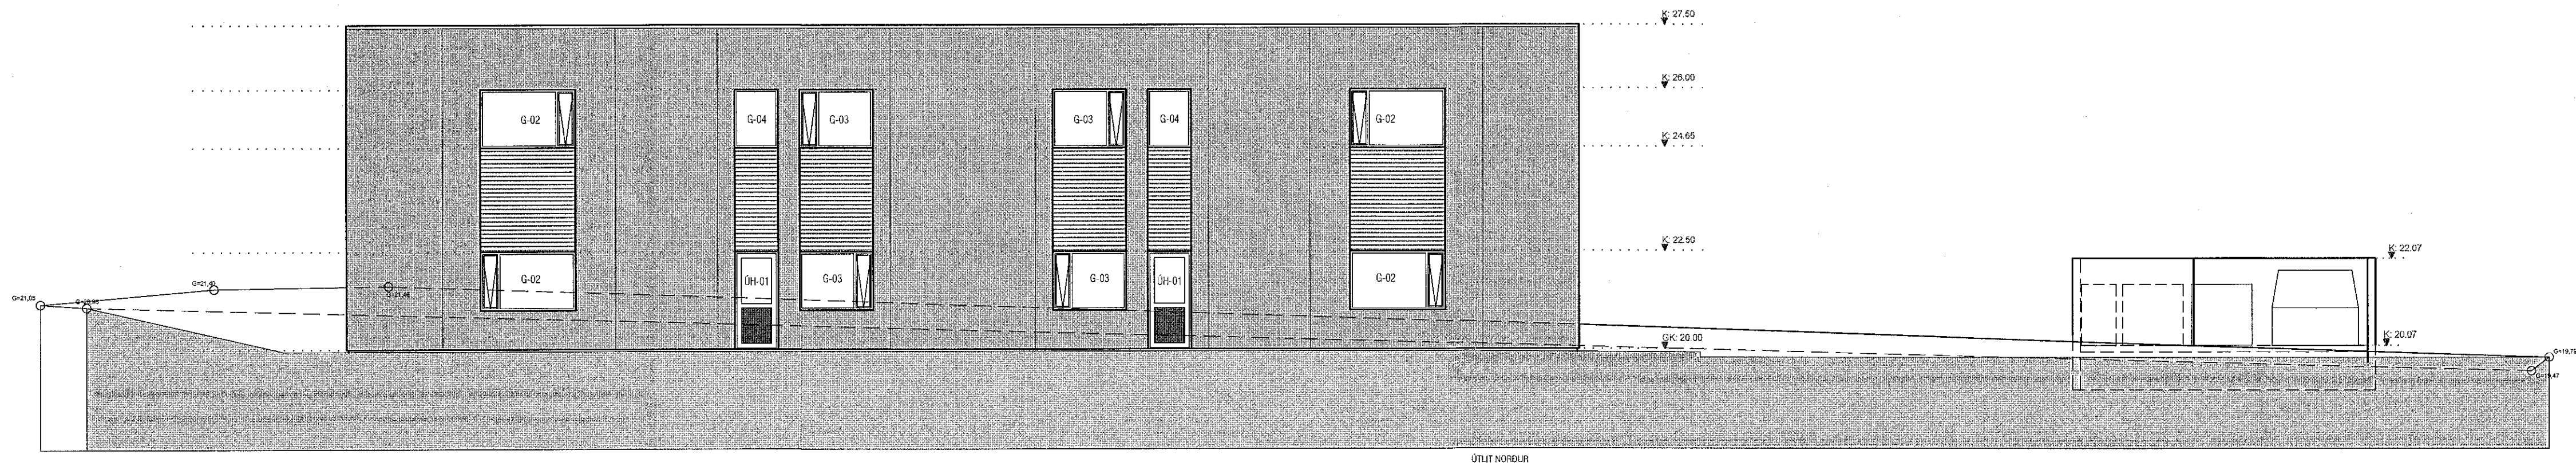


Sambýkkkt í brenn
 01. Júní 2021
 Byggingaáhræðing / Hafnarfirði

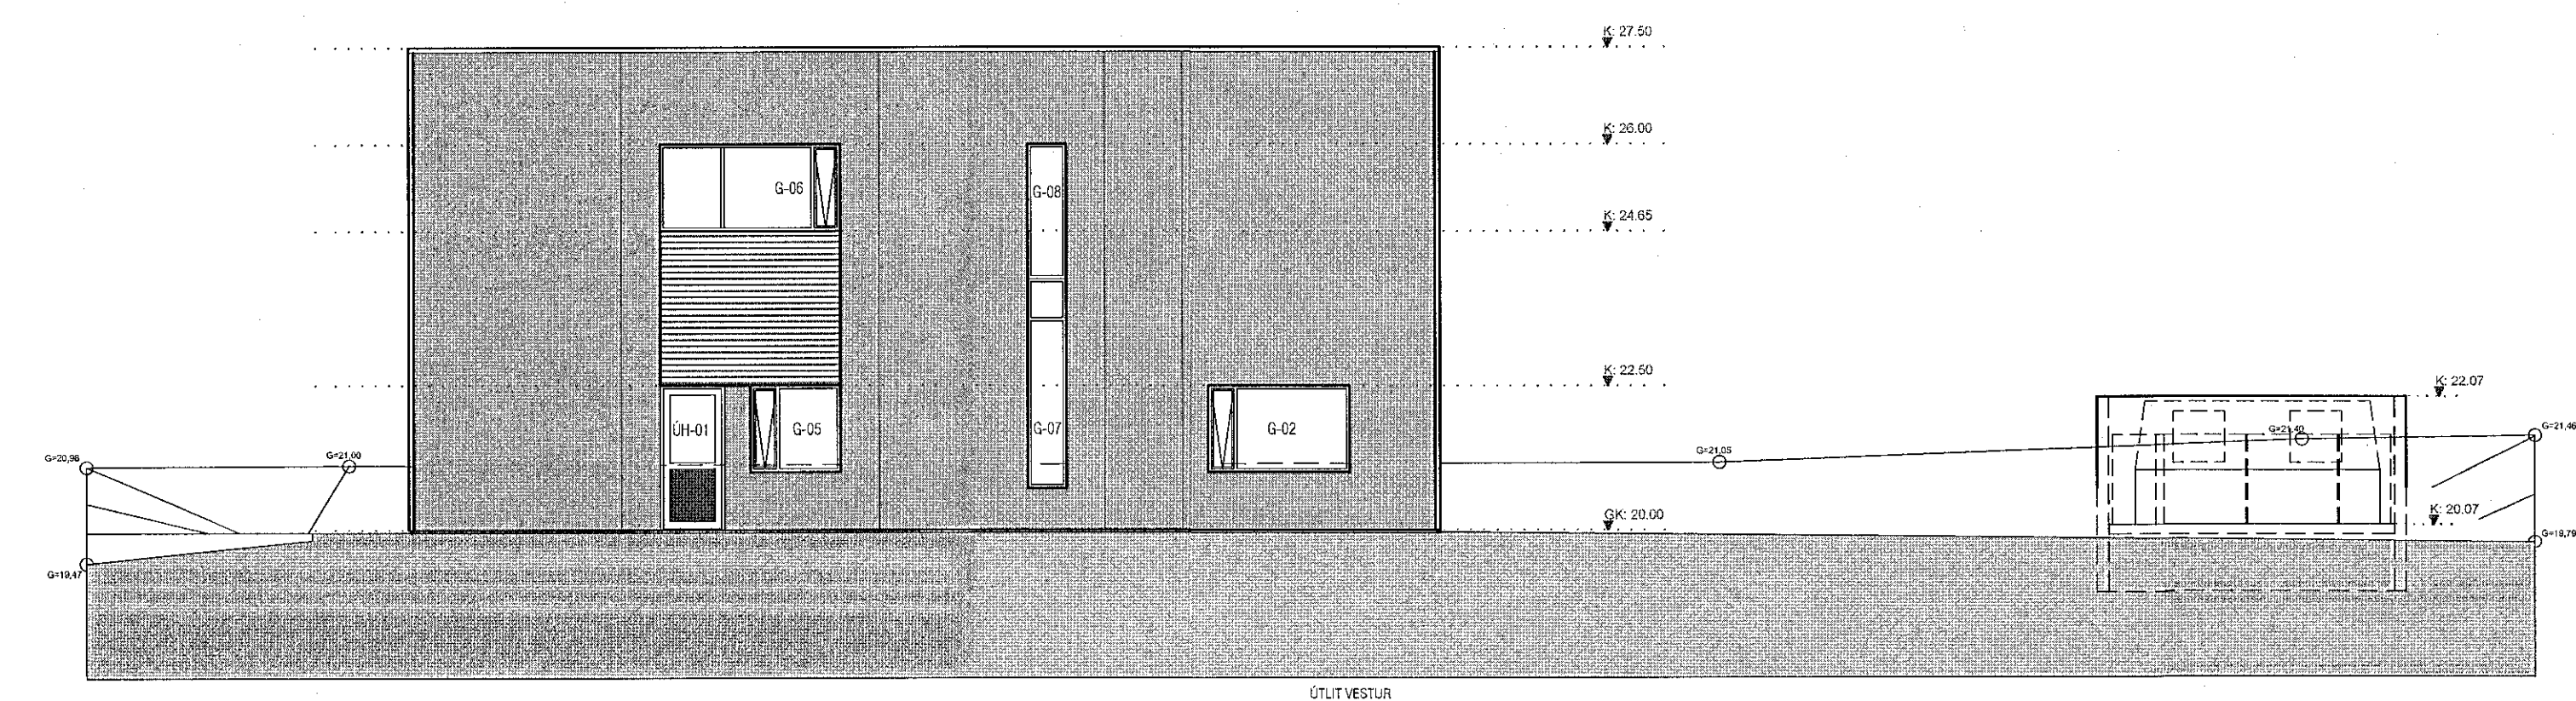

mansard
 teiknistofa ehf
 Siðumúla 23 - 108 Reykjavík
 www.mansard.is - jonhrai@mansard.is
 Kt.: 570394-2079

Verkhætt: NORDURHELLA 11 - HAFNARFIRÐI
 Efni: SÉRUPPDRÁTTUR
 GLUGGA ÚTLIT - YFIRLIT

Verknúmer: A-19-10-04	Mkv.: 1:100	A1
Teikn. nr.: S-003	Dags.: 26.12.2020	
Hannað: JHH	Teiknað: JHH	

Jón Hrafn Hlöðversson byggingafræðingur
 Kt.: 260662-6519 - s: 862-7102
 Sambýkkkt: