

G=31.28

8

10

Steypt plan

Frágangur við lóðamörk aðlagður að bæjarlandi

Steypt plan

sorp skýli tímabundið

Steyptur rampur m/snjóbræðslu

Steyptur rampur m/snjóbræðslu

Byggingareitur

Byggingareitur

NF RIST

NF RIST

0203

Svalir
53.7 m²
-30.00 m
NF

0203




Byggingareitur
Gras

Byggingareitur
Gras

Leiksvæði barna

Leiksvæði barna

Grasflái 22 gráðu halli

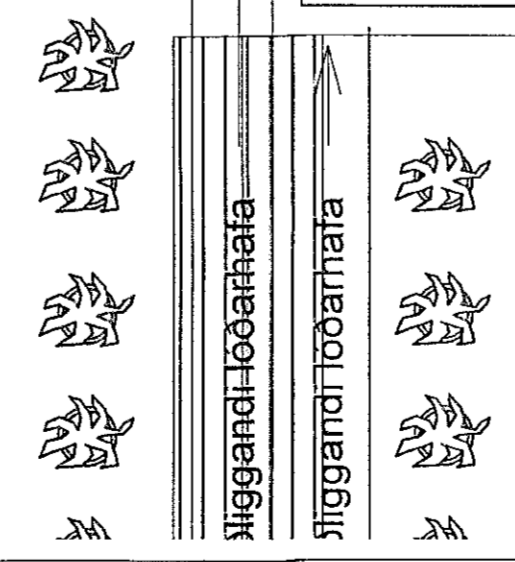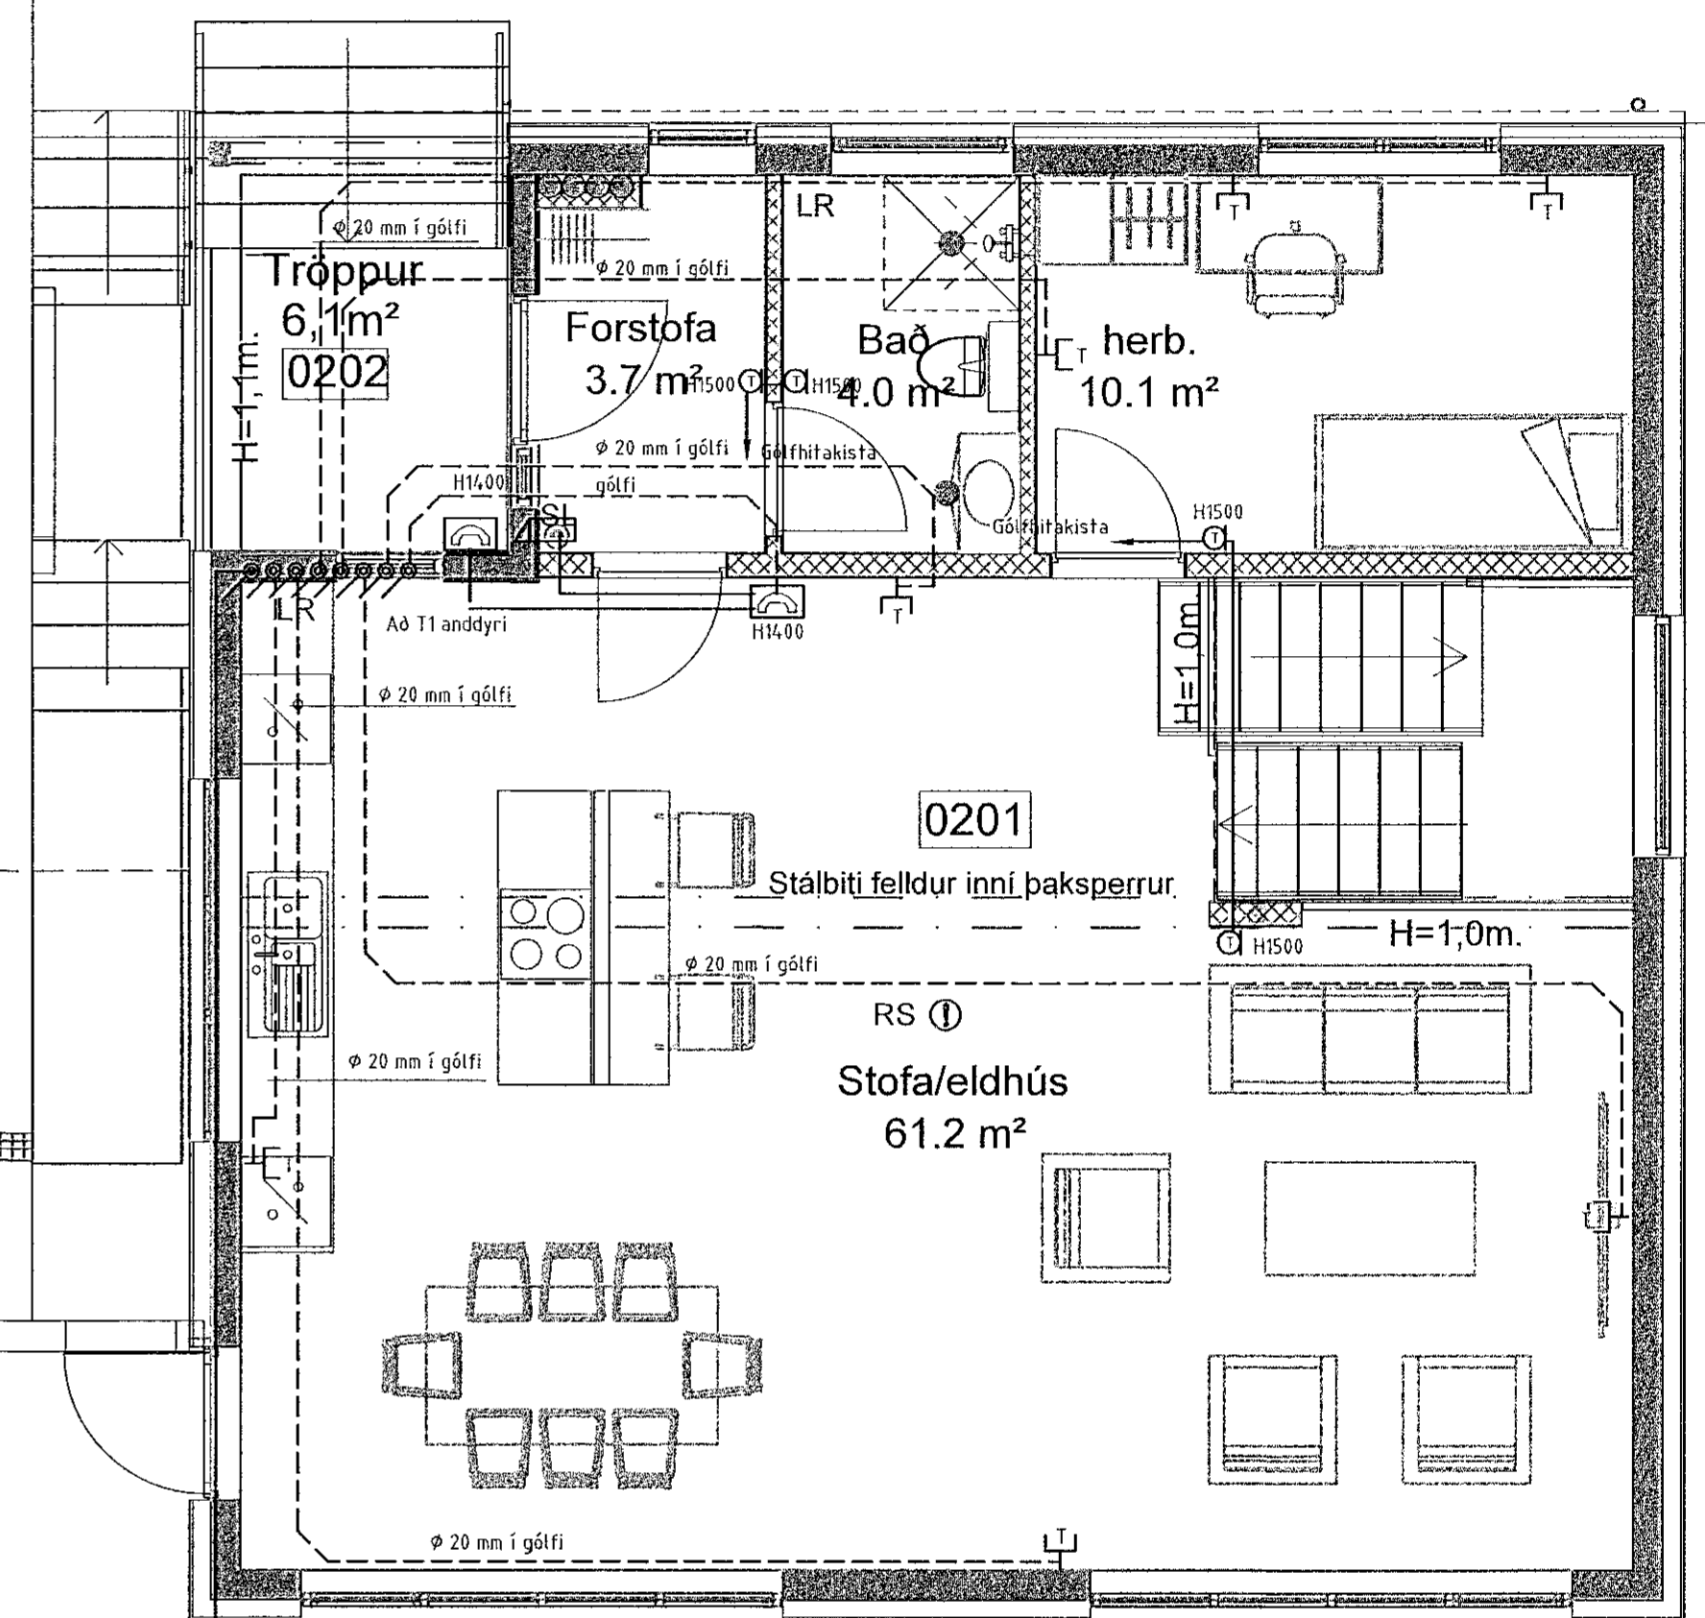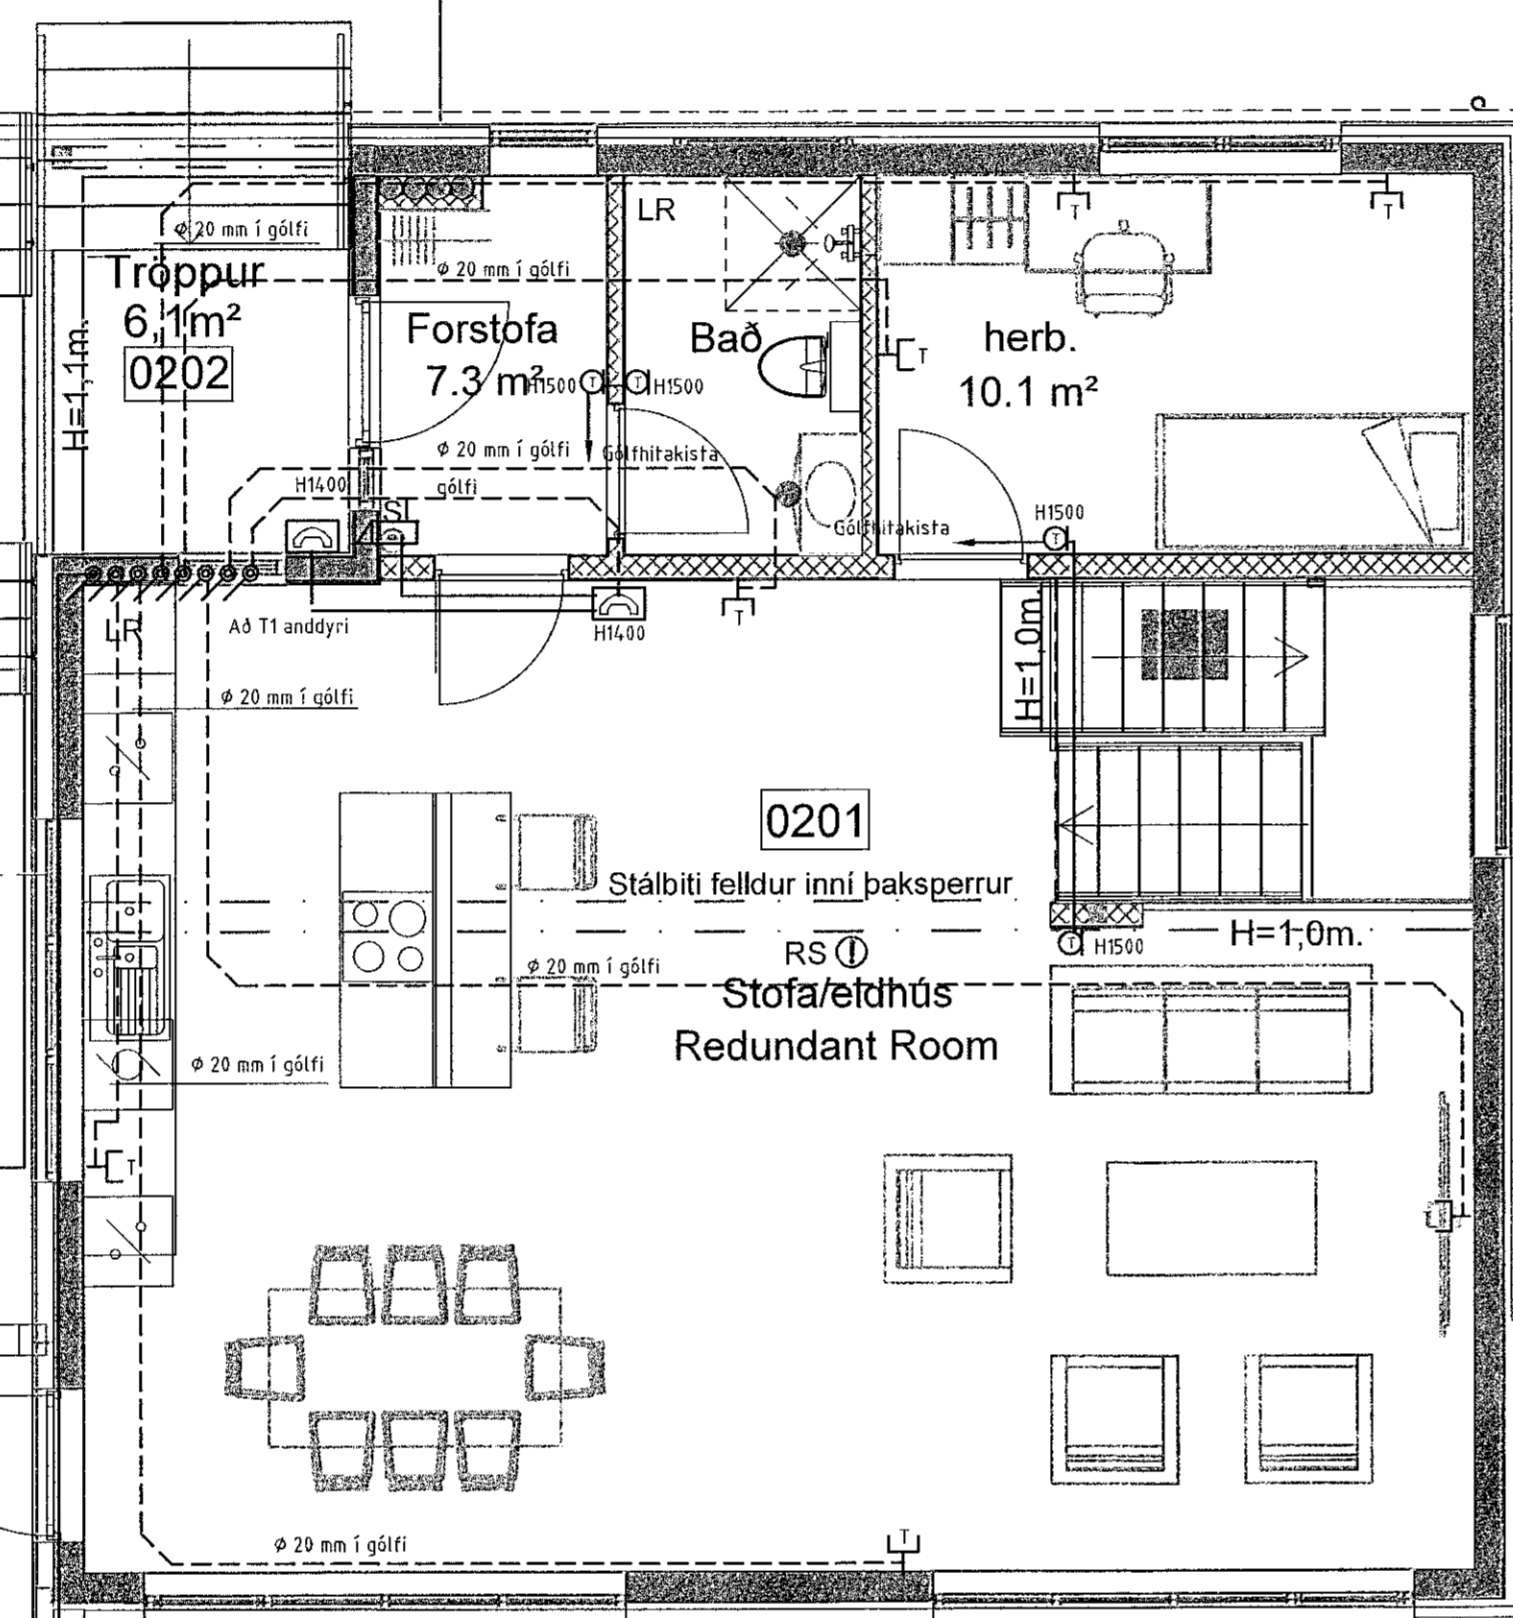

		Blaðstærð - A3 1:100 / A1 1:50	
ÚTÞRENTAÐ: 13.6.2021 20:23:43 SLÓÐ: F:\00\Verk\Tinnuskaró 8 - 10\Teikningar SÍÐAST VISTAÐ: 13.6.2021 20:22:08		Þór Stefánsson Rafiðnráðgjafi Kennitala: 211261-3749 pefang.raf@raftekni.com	VERKHEITI: Parhús Tinnuskaró 8 - 10 Hafnarfirði
Samþykkt af: <i>[Signature]</i> 2021-06-16		Br.: Days. Dát.: DAGSETNING: 10 júní 2021	VERKHLUTI: Smáspennulagnir 2. hæð TÖLVUNAFN: Raftegn 2106-2450.dwg Mkv.: 150 VERKNÚMÉR: 24.50-2021-050