

G=31.28

8

10

Steypt plan

Frágangur við lóðamörk aðlagður að bæjarlandi

Steypt plan

sorp skýli tímabundið

Steyptur rampur m/snjóbræðslu

Steyptur rampur m/snjóbræðslu

Byggingareitur

Byggingareitur

NF RIST

NF RIST

0203

0203

Svalir
53.7 m²

NF

Bygginga reitur
Gras



Bygginga reitur
Gras

Leiksvæði barna

Leiksvæði barna

Gras flái 22 gráðu halli

liggandi lóðarhafa
liggandi lóðarhafa

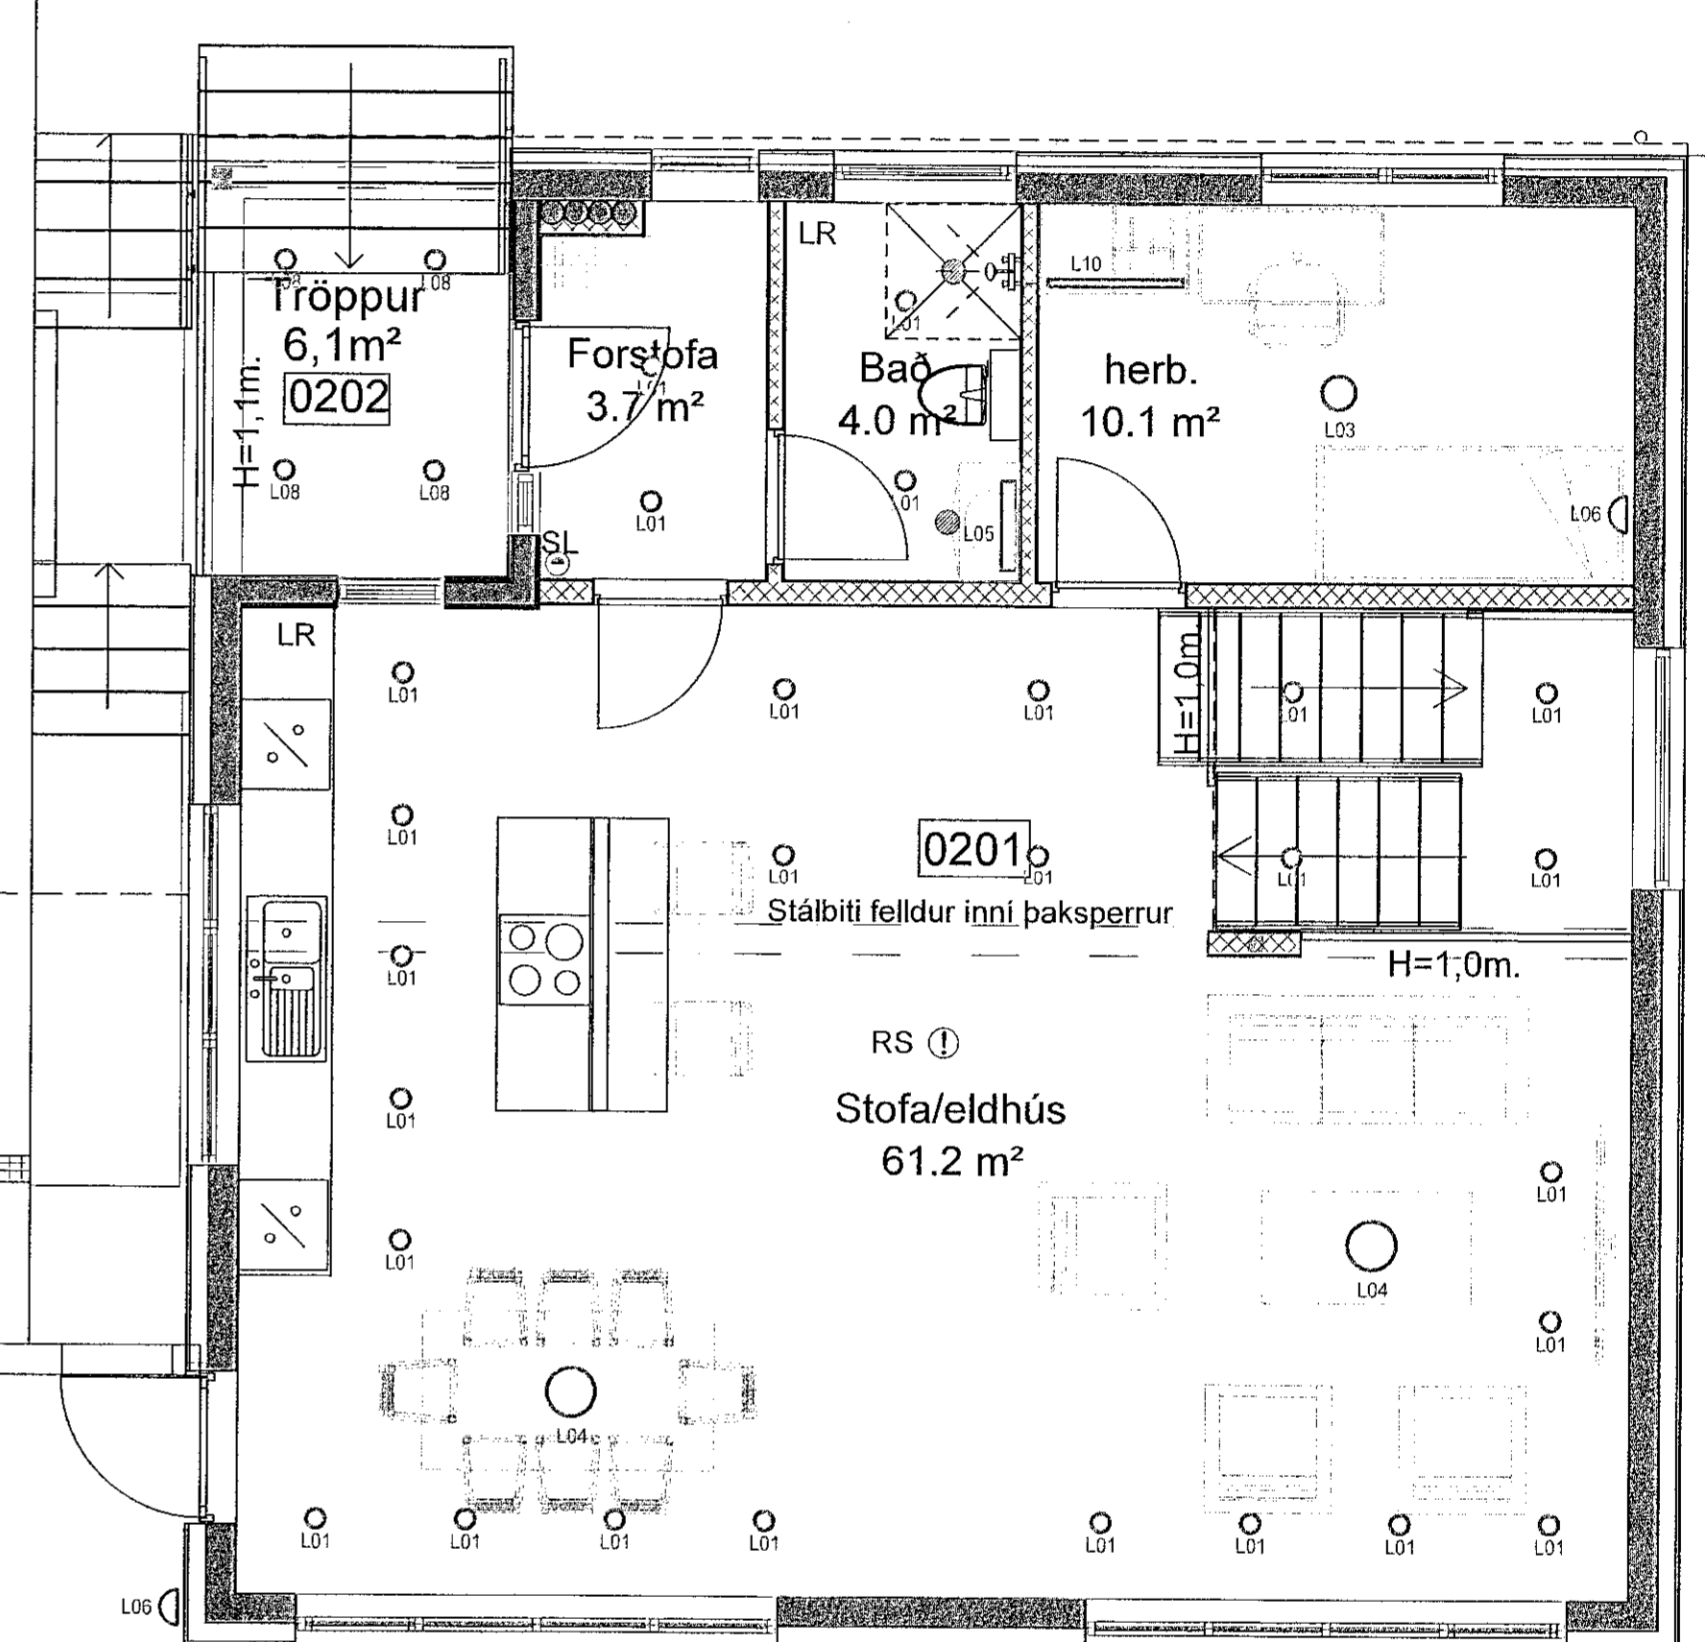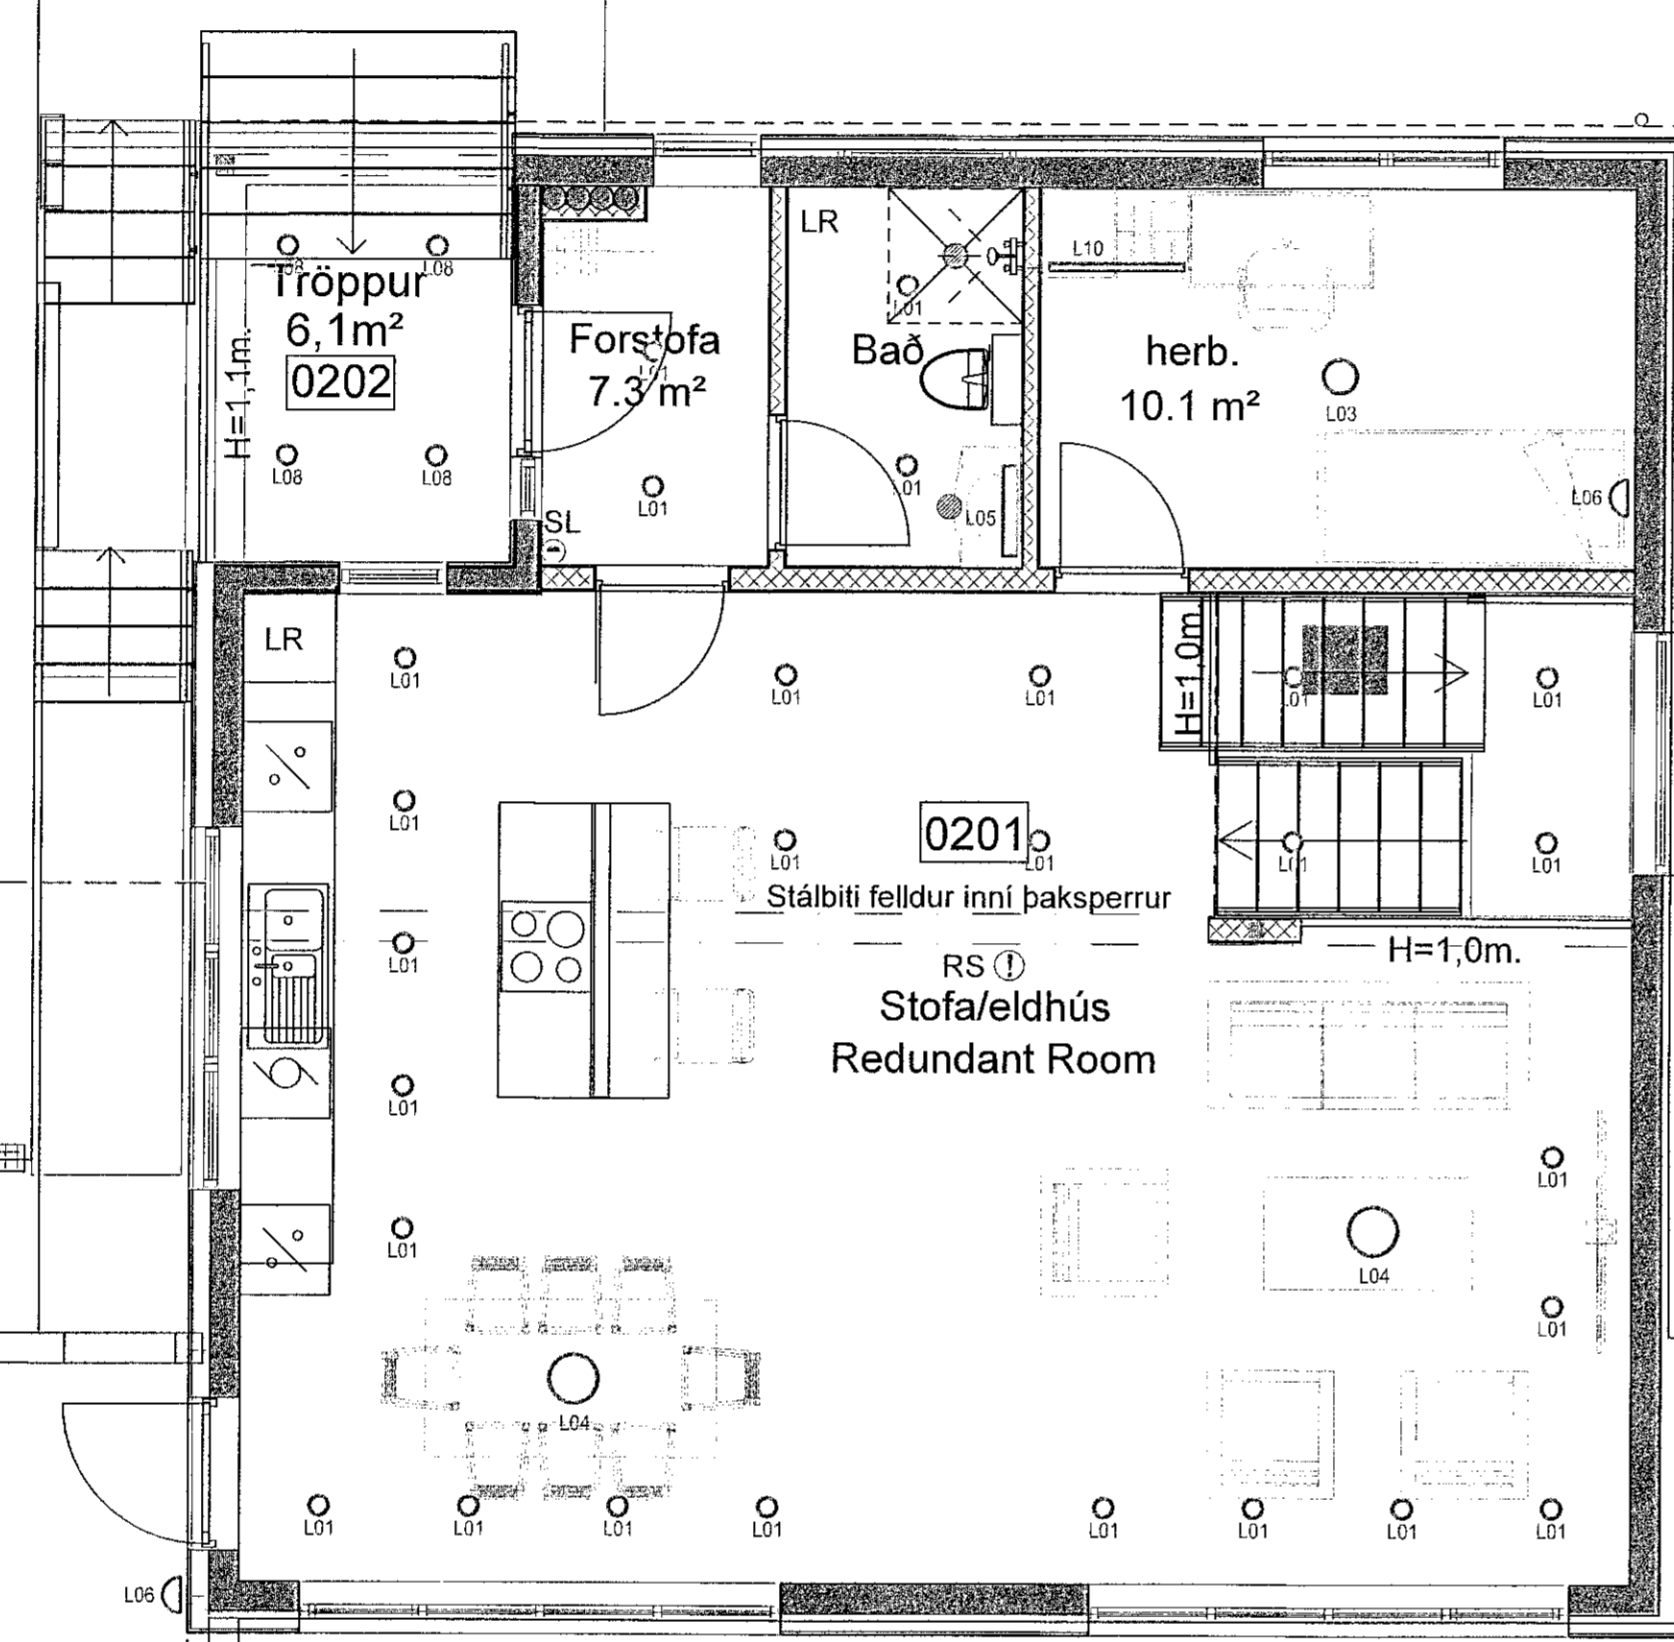

<p>Eyraveit 32 Selfossi, sími 482 3480 & 897 8718</p> <p>ÚPÞRENTAÐ: 13.6.2021 20:23:45 SLÖÐ: FA001/Verk1/Tinnuskarð 8 - 10/Teikningar SÍÐAST VISTAÐ: 13.6.2021 20:22:08</p> <p>Saukykkil Þórir Stefánsson 21061-3749 Aflun aðalhöfundur</p>	<p>Dr. Stefánsson Rafónfræðingur Kennitala: 211261-3749 nefning@rafteknir.is</p>	<p>VERKHEITI. Panhús Tinnuskarð 8 - 10 Hafnarfirði</p> <p>VERKHLUTI. Lampplan 2. hæð</p>	<p>BLAÐ 8 af 9</p>
	<p>Br. Dags. DAGSETNING: 10 júní 2021</p>	<p>Hannað Dgr Mkv: 1:50</p>	<p>TÖLVUNAFN. Raffign 2106-2450.dwg</p> <p>VERKNÚMÉR: 2450-2021-050</p>

Bladstærð - A3 1:100 / A1 1:50