
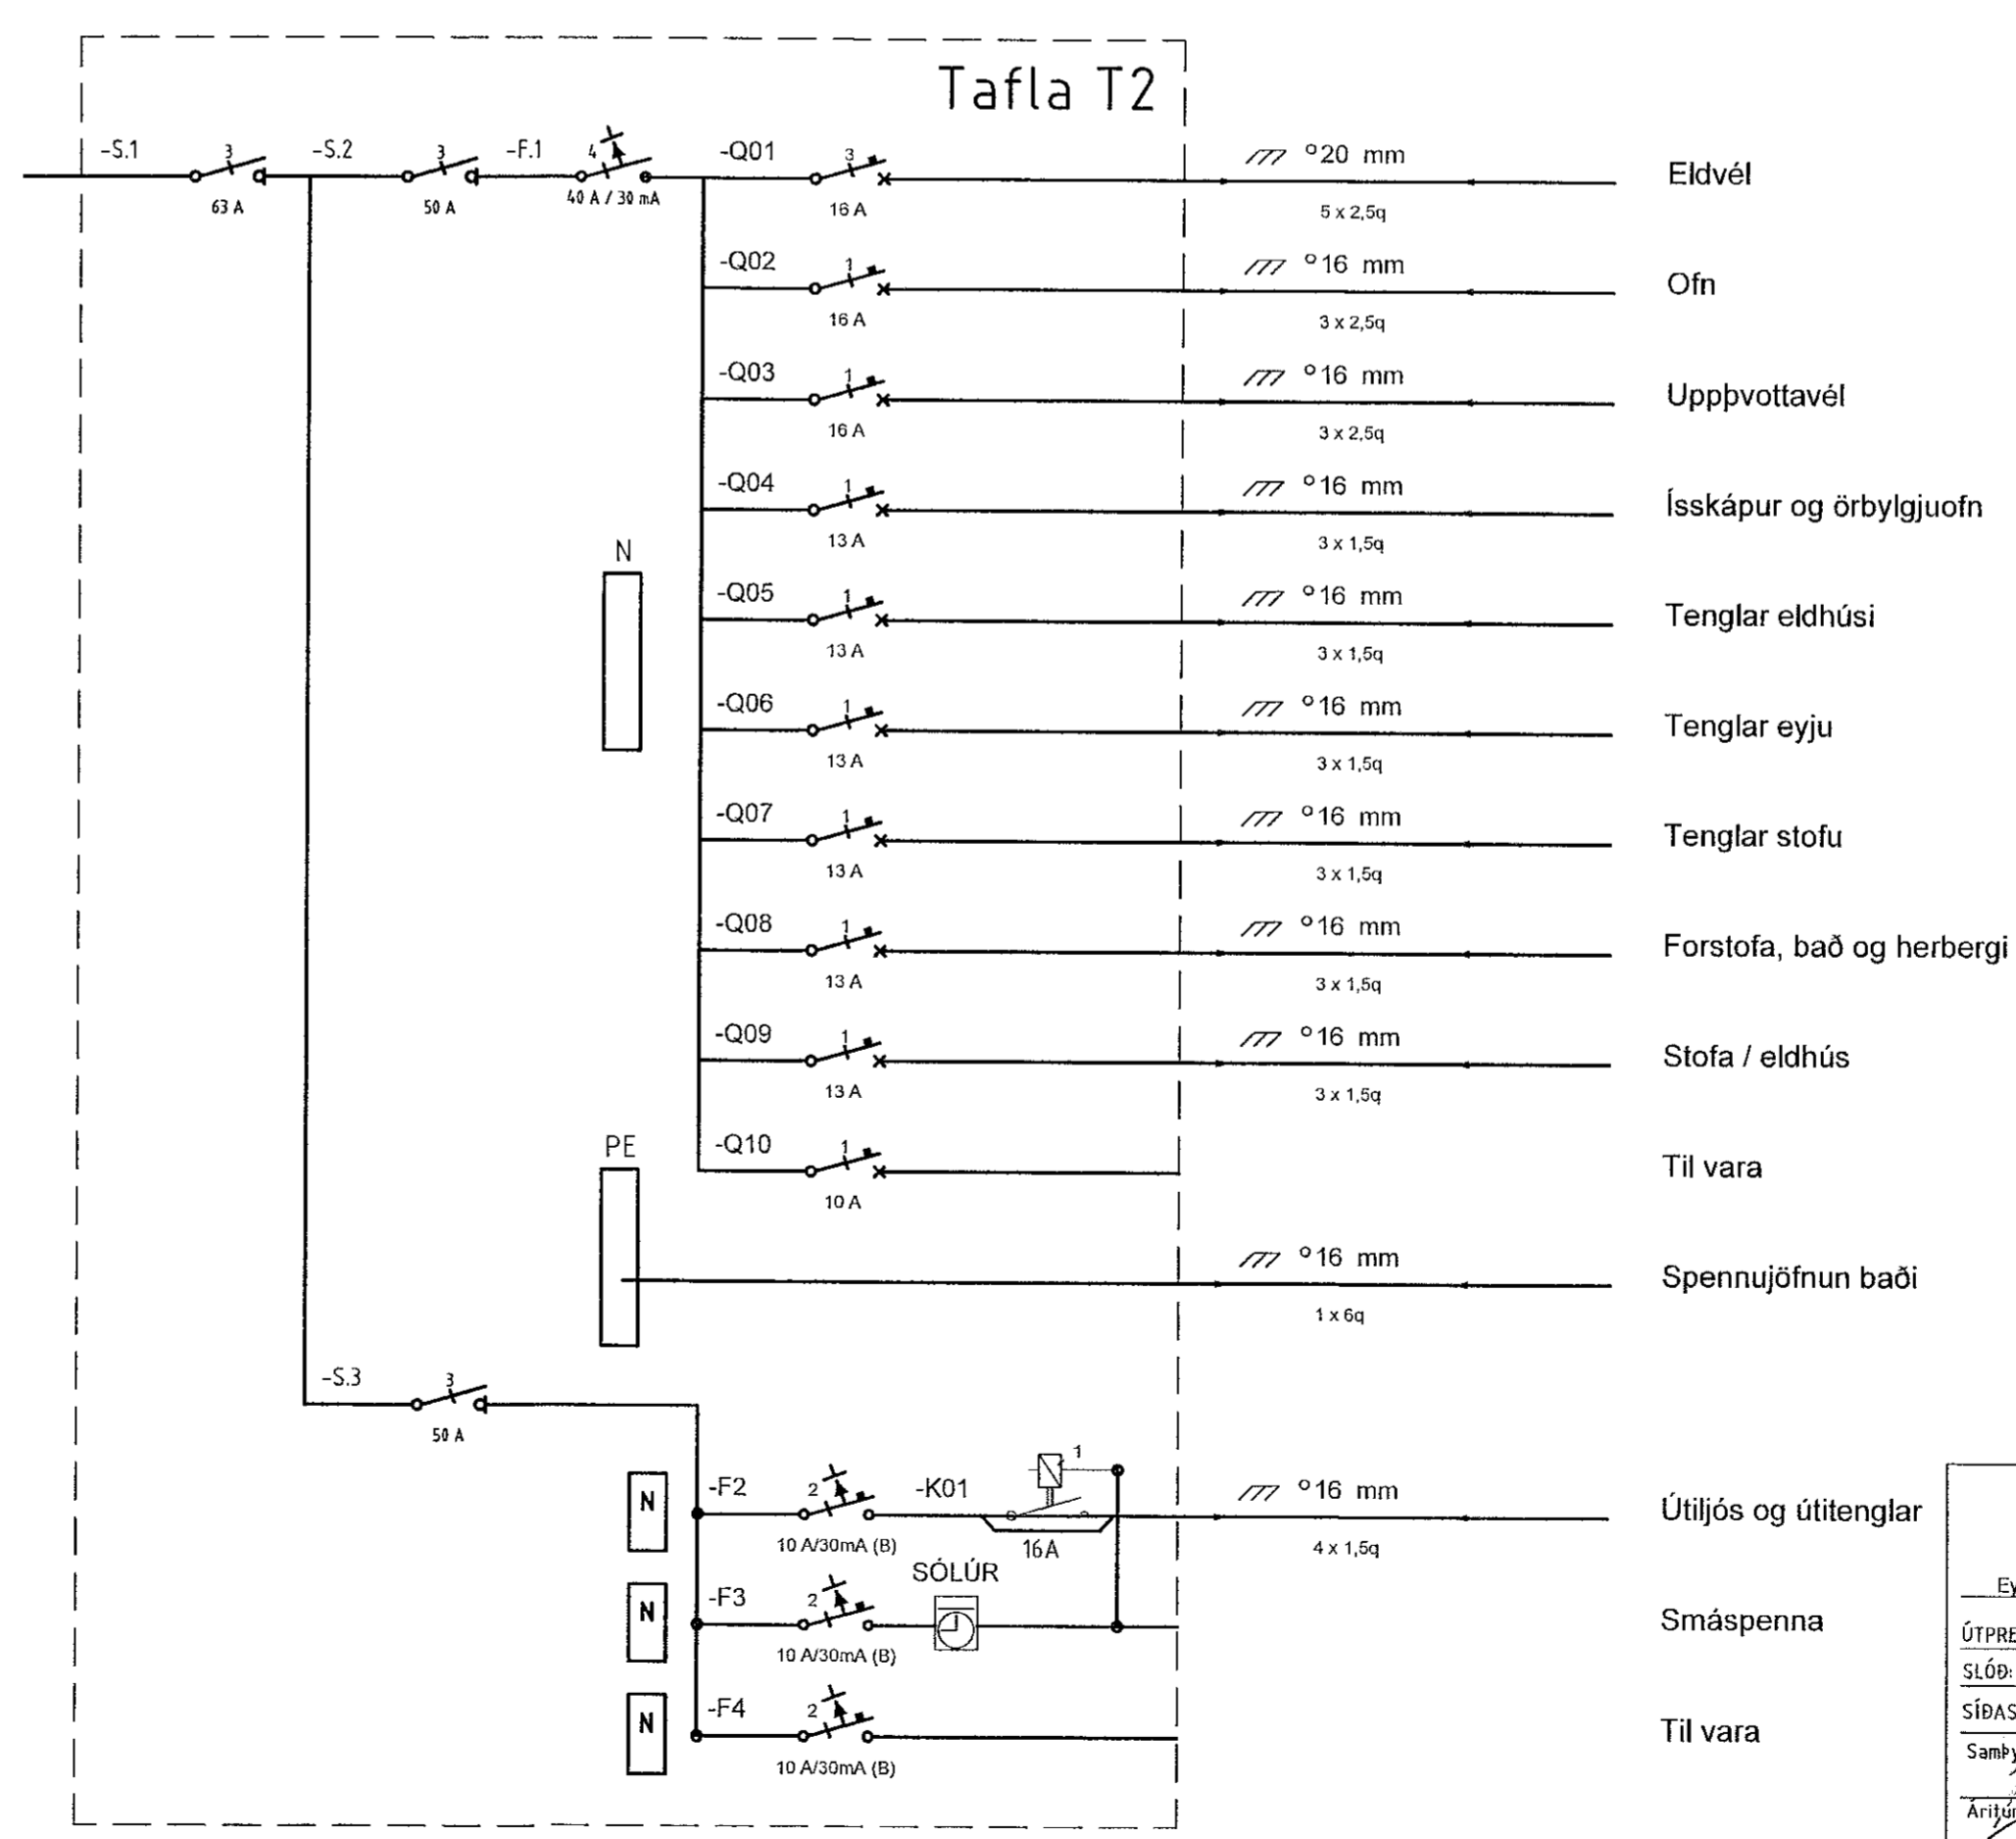
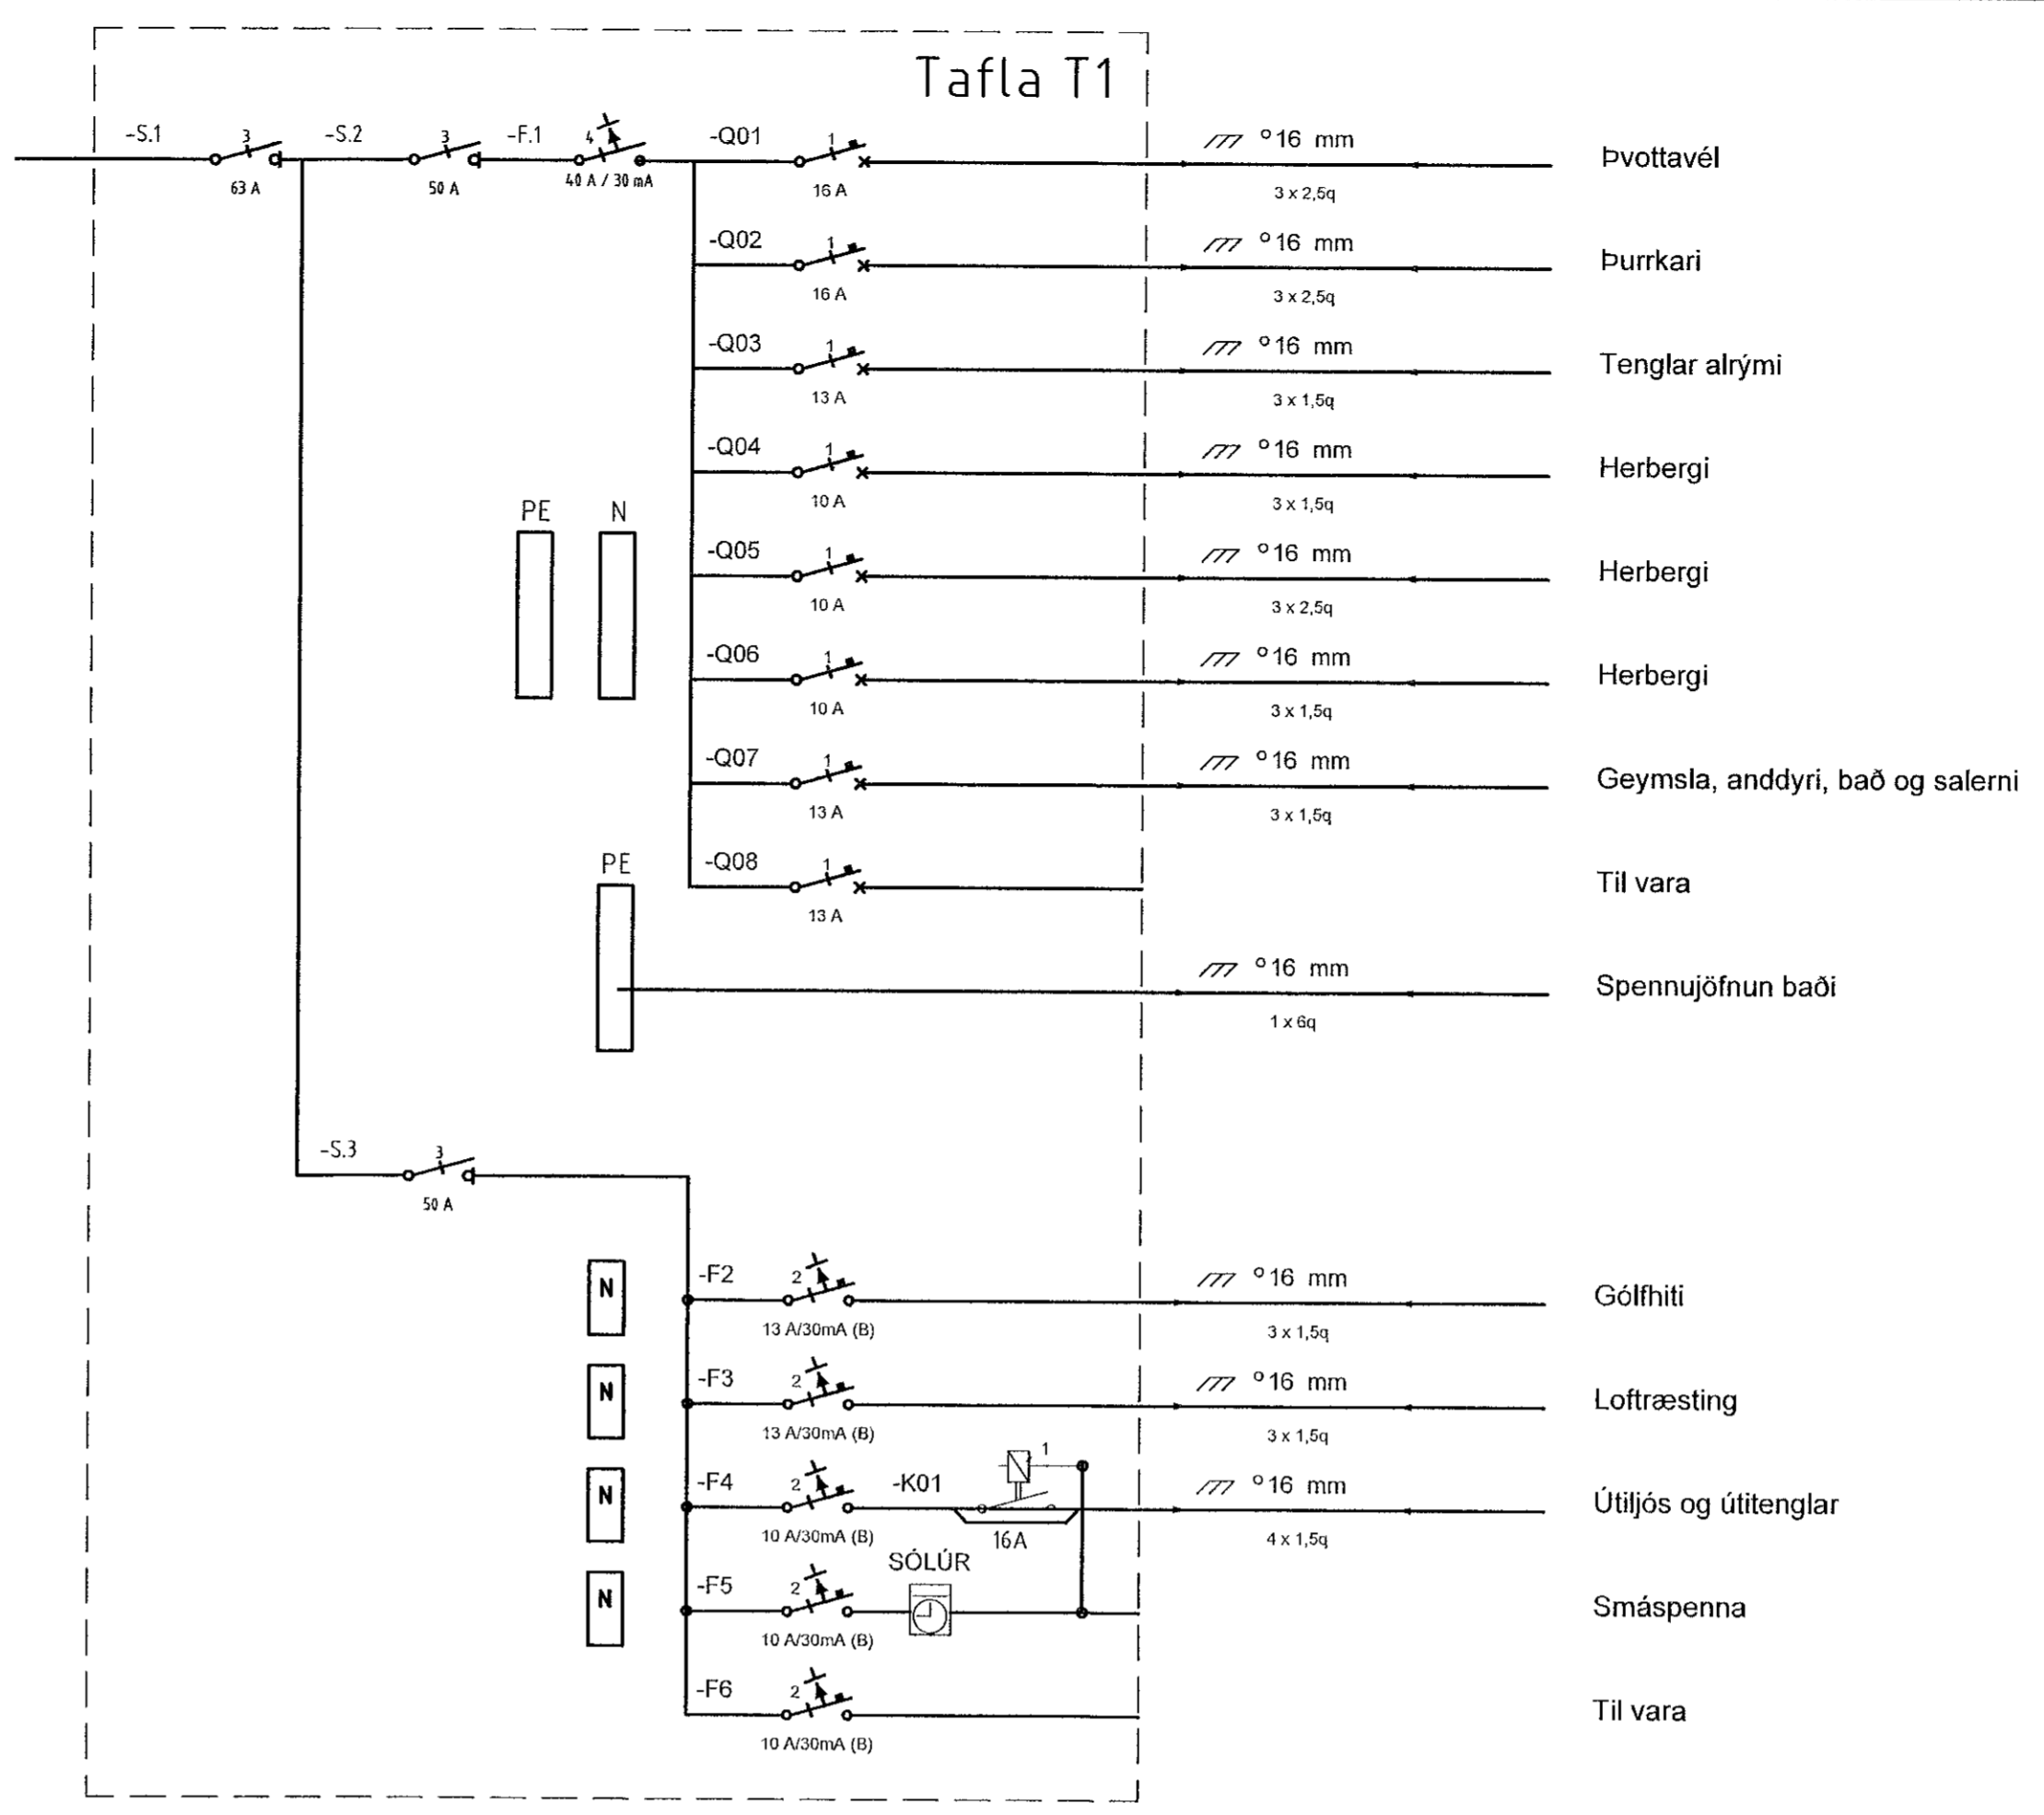


MÓTTAKIÐ  
16. Júní 2021  
fr. Bryngisgerfingjans / Hafnarfróð

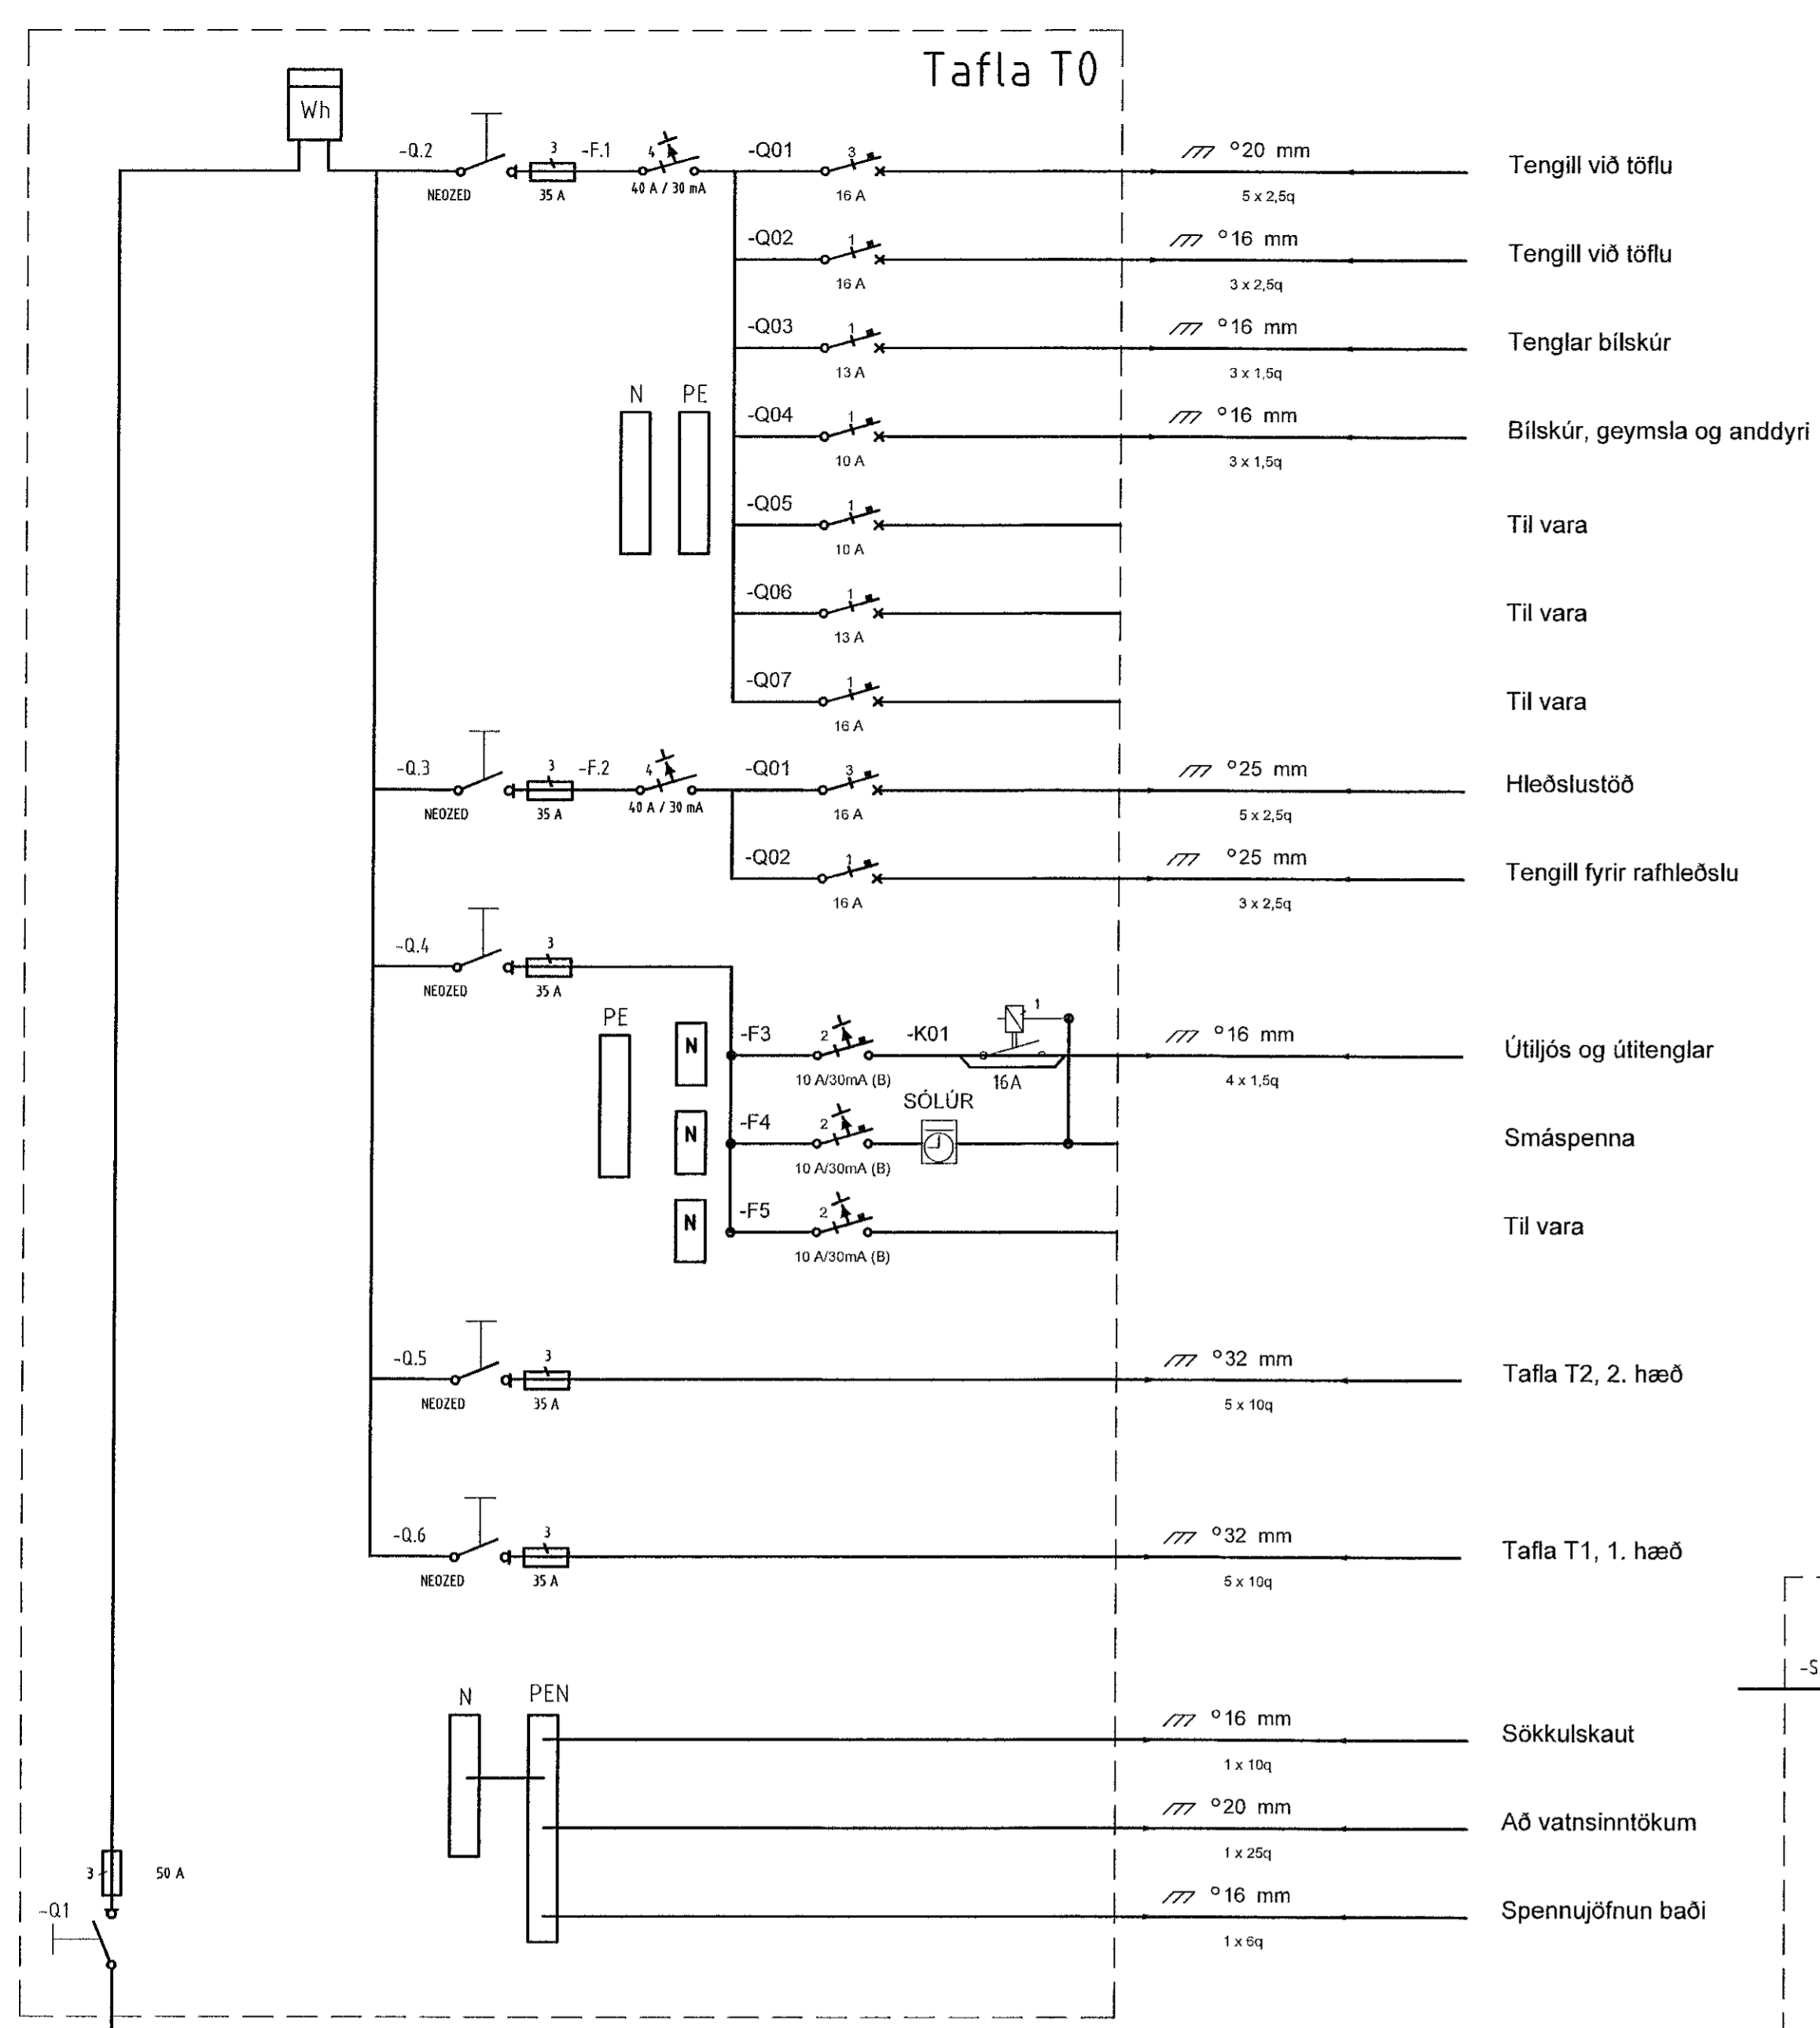

HEIMTAUG KOMI  
BEINT Á HÖFUÐVARROFA  
INNTAKSSTRENGUR

<p>Eyrvægi 32 Selfossi, sími: 482 3480 &amp; 897 8718</p> <p>ÚTPRENTAÐ: 13.6.2021 20:23:45</p> <p>SLÖÐ: F:\ODV\Verk\Tinnuskarð 8 - 10\Teikningar</p> <p>SÍÐAST VISTAÐ: 13.6.2021 20:22:08</p> <p>Samþykkt Dr. Stefánsson 2021-06-16</p>	<p>Blástand - A3 1:100 / A1 1:50</p> <p>BLAÐ 9 af 9</p>
	<p>Dór Stefánsdóttir Raföfnunardráttur Kennitala: 211201-3749 netfang: raftekn@gmail.com</p>
<p>Br. Dags. 10 júní 2021</p>	<p>Hannað Dór</p> <p>TÖLVUNAFN: Raftegn 21 06-2450.dwg</p> <p>Mkv: Enginn</p> <p>VERKNÚMÉR: 2450-2021-050</p>