Teikningar	
Teikn.nr.	Inniheldur
A106	Neðri hæð vinnut. 8
A107	Neðri hæð vinnut. 10
A108	Efri hæð vinnut. 8
A109	Efri hæð vinnut. 10
A110	Sneiðing A og C m. deili
A111	Sneiðing B vinnut.
A112	Utveggjadeili
A113	Sneiðing D og þakdeilar vinnut.
A114	Glugga og hurðir sérhlutateikning
A115	Uppsteyputeikning suðvestur
A116	Uppsteyputeikning Norðvestur
A117	Uppsteyputeikning Norðaustur
A118	Uppsteyputeikning Suðaustur

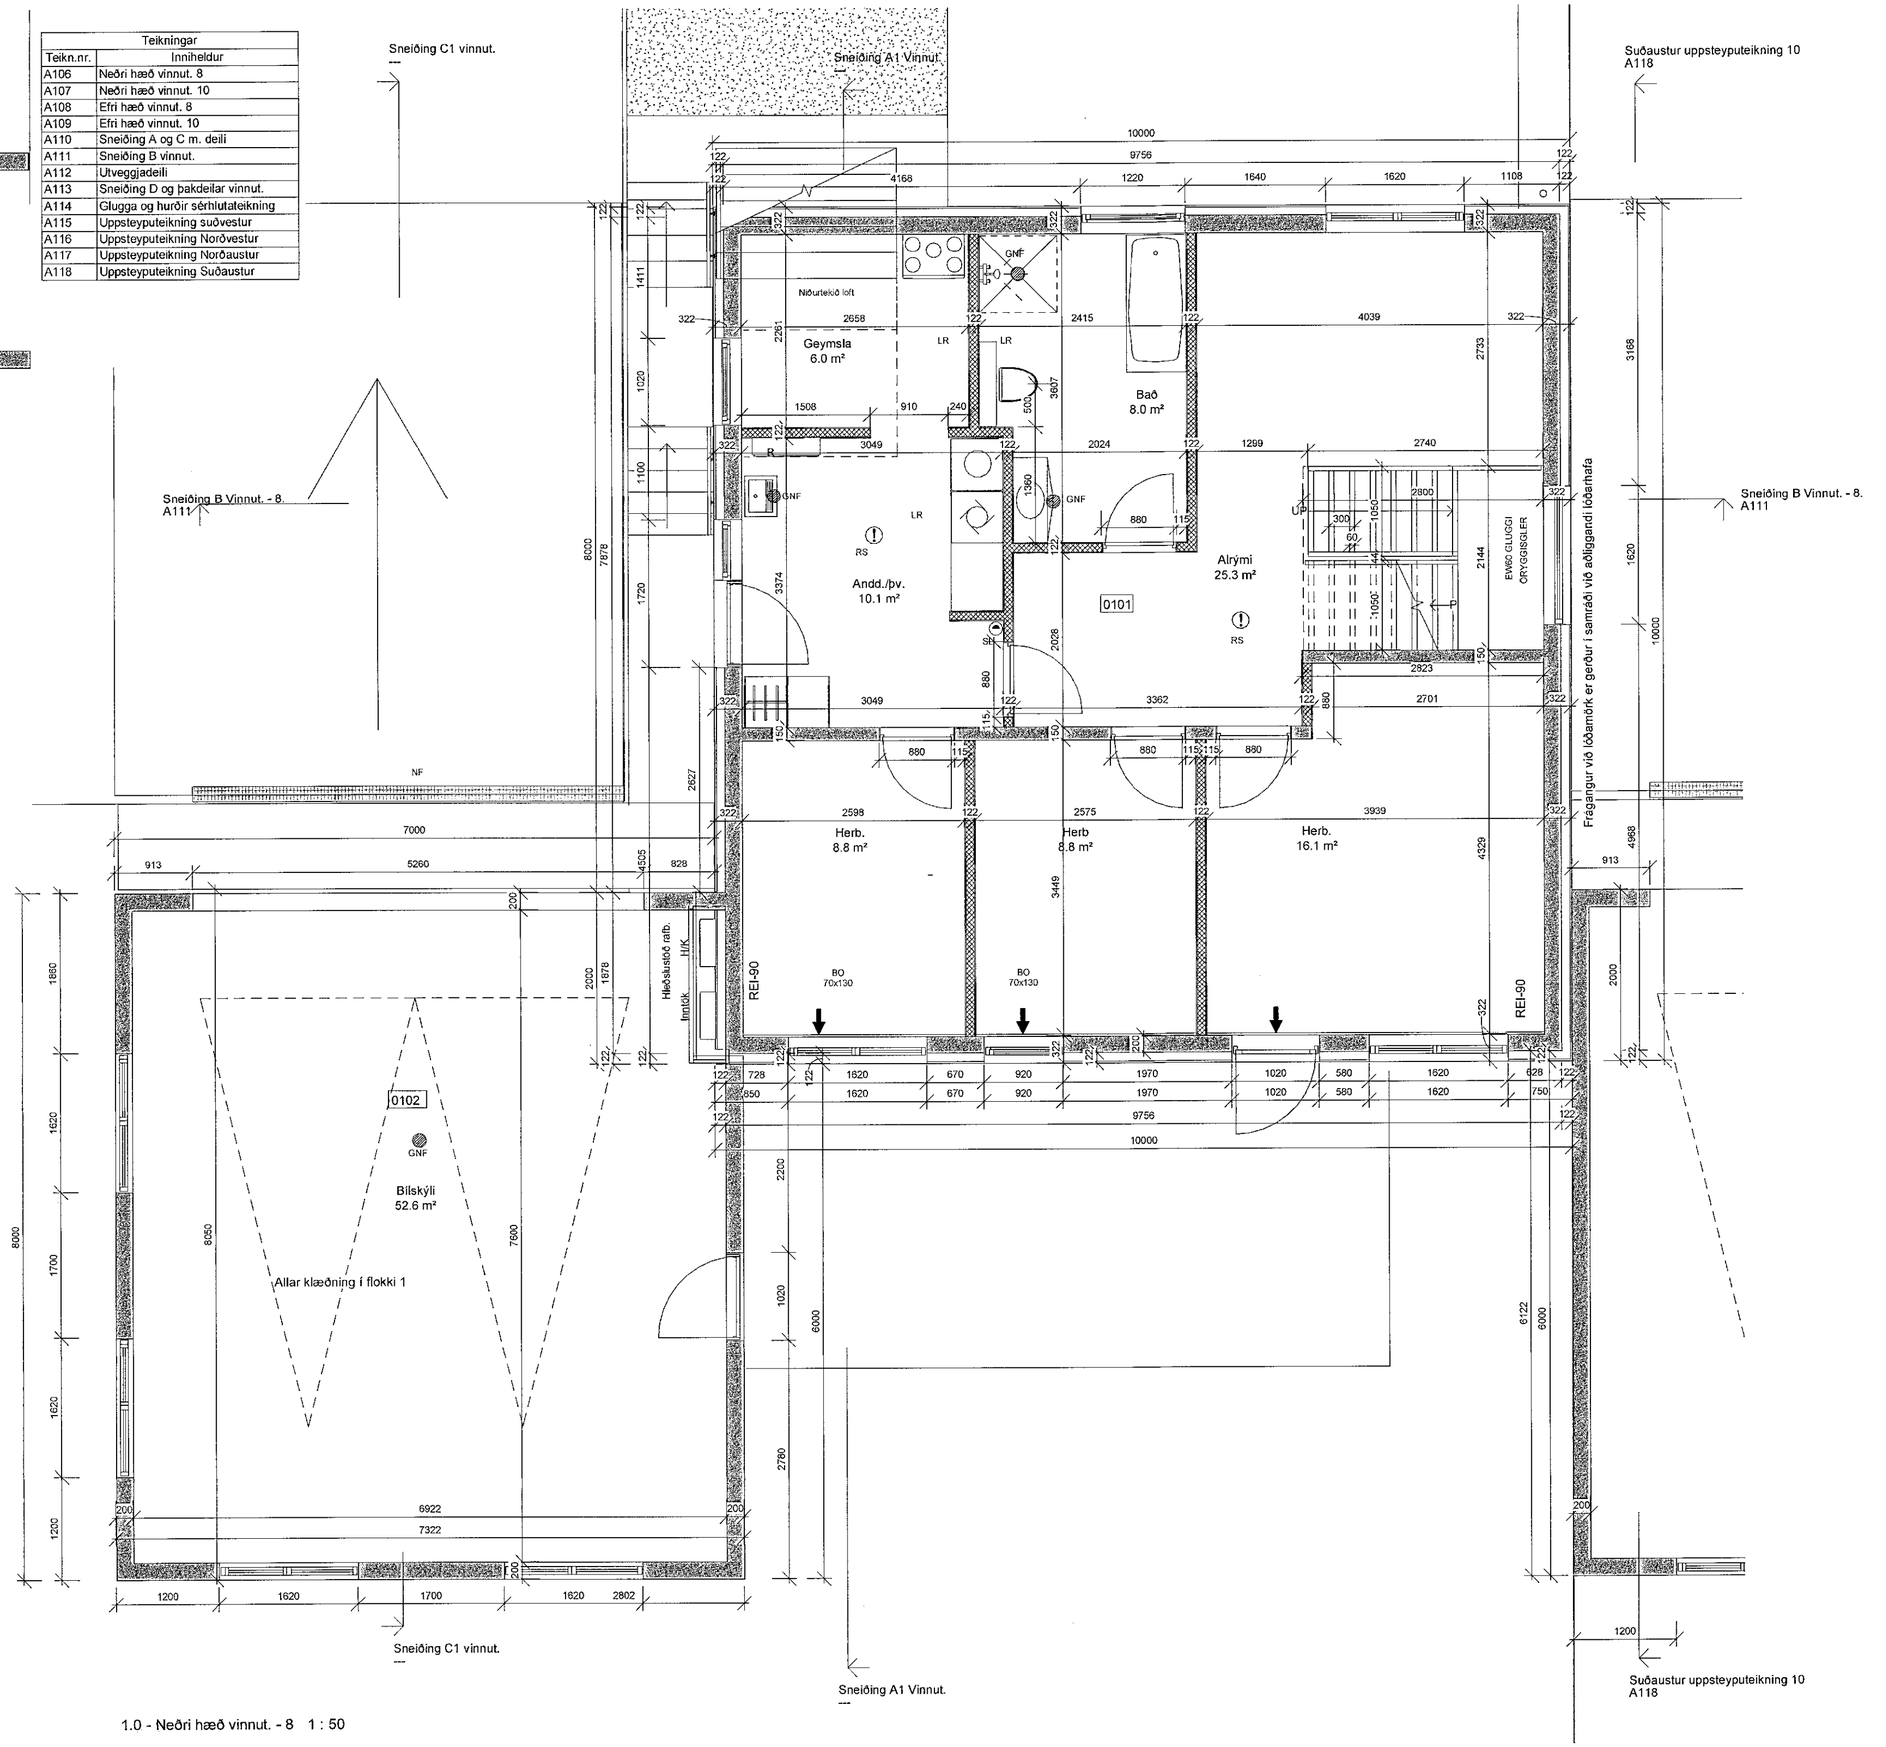

1.0 - Neðri hæð vinnut. - 8 1 : 50

Samþykkt þann
02. JULI 2021
Byggingafulltrúinn í Hafnarfirði

ATH.
Mál athugist á staðnum áður en smíði hefst gildir það fyrir allar verkteikningarnar, komi upp misræmi skal haft samband við aðalhönnuð.

BREYTINGAR:

NR.	DAGS	Sign	BREYTING
01	30.06.21	jmh	Verkteikningar

K.J. ARK slf. **650319-0360**

Tel. 899 3234
Tel. 897 0375
E-mai. jon@kjhonnun.is

HÖNNUN - SKIPULAG - RÁÐGJÖF

Kjartan Rafnson Fí/DSA 270365-3539
Jón Magnús Halldórsson Byggingafr.BTH 091162-3509

S.þ.
Verk
Tinnuskarð 8-10

Teikning
Neðri hæð vinnut. 8

Kvarði
1 : 50

Dags.
29.05.2021
Teiknað af
jmh

TEIKNING NR.
A106