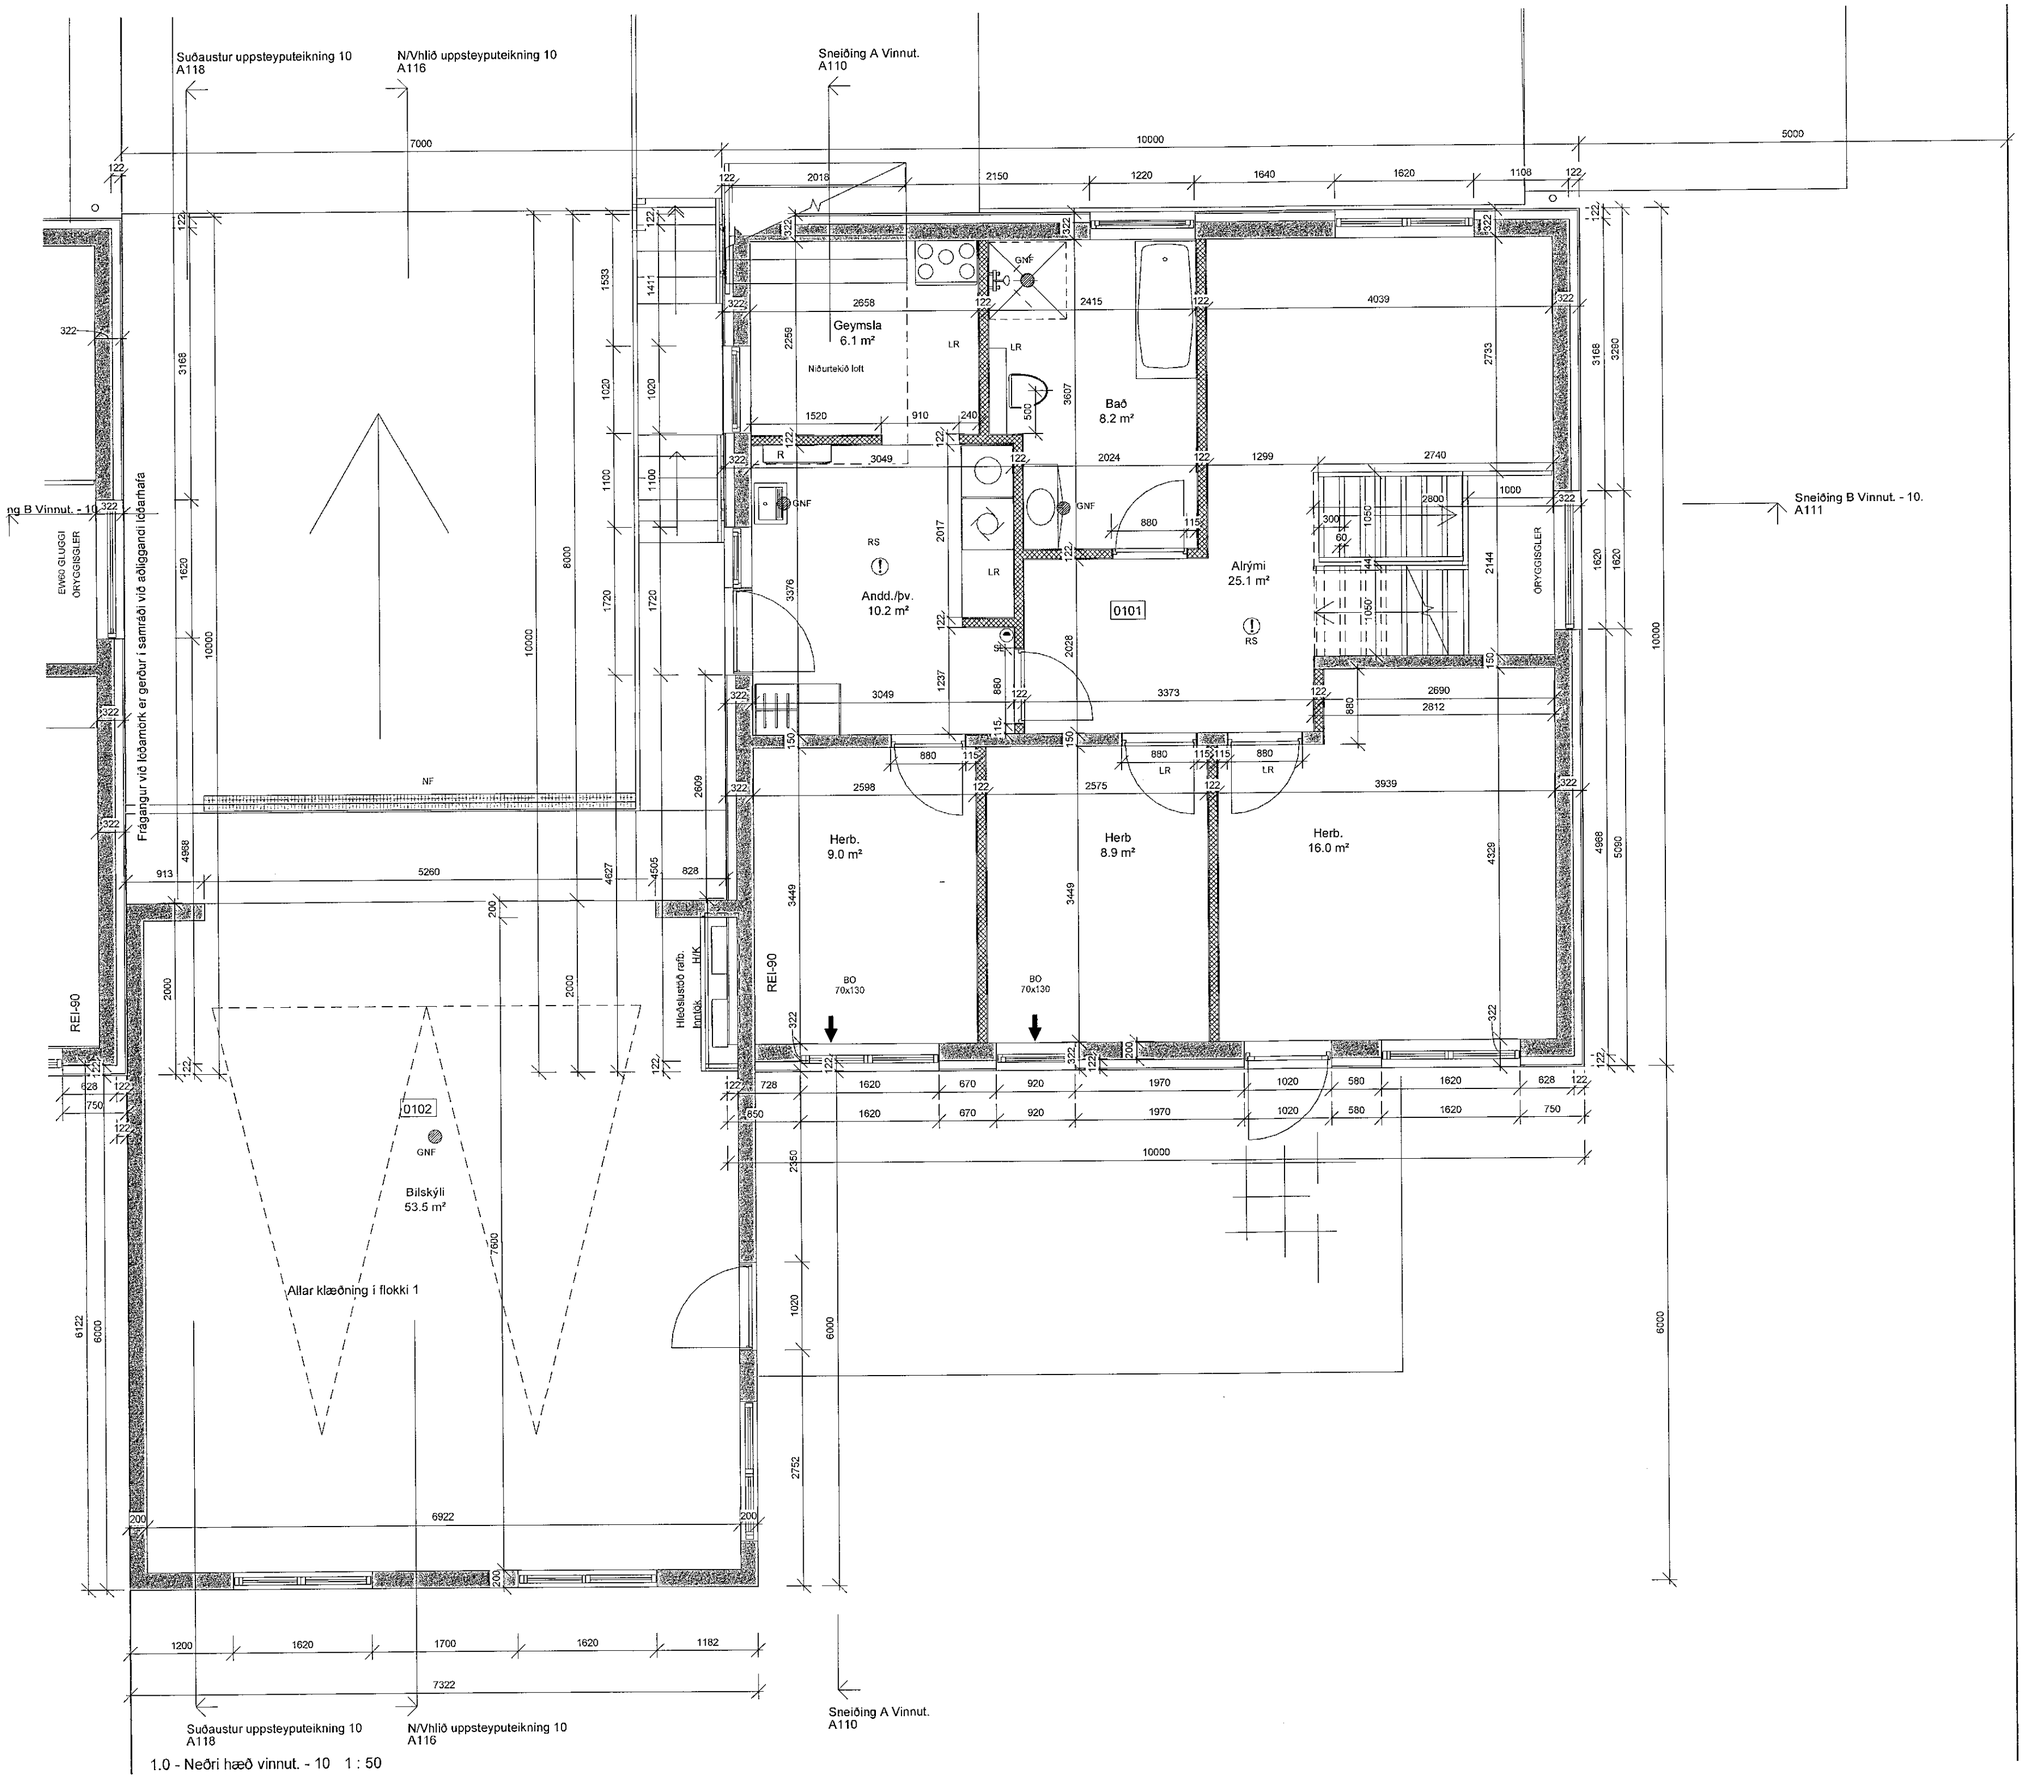

1.0 - Neðri hæð vinnut. - 10 1 : 50

Samþykkt þann
02. JULI 2021
Byggingafulltrúinn í Hafnarfirði

ATH.
Mál athugist á staðnum áður en smíði hefst gildir það fyrir allar verkteikningarnar, komi upp misræmi skal haft samband við aðalhönnuð.

BREYTINGAR.

NR.	DAGS	Sign	BREYTING
01	30.06.21	jmh	Verkteikningar

K.J. ARK slf. **650319-0360**

Tel. 899 3234
Tel. 897 0375
E-mai. jon@kjhonnun.is

HÖNNUN - SKIPULAG - RÁÐGJÖF

Kjartan Rafnson Fi/DSA 270365-3539
Jón Magnús Halldórsson Byggingafr.BTH 091162-3509

S.þ.

Verk
Tinnuskarð 8-10

Teikning
Neðri hæð vinnut. 10

Kvarði
1 : 50

Dags.
29.05.2021

Teiknað af
jmh

TEIKNING NR.
A107