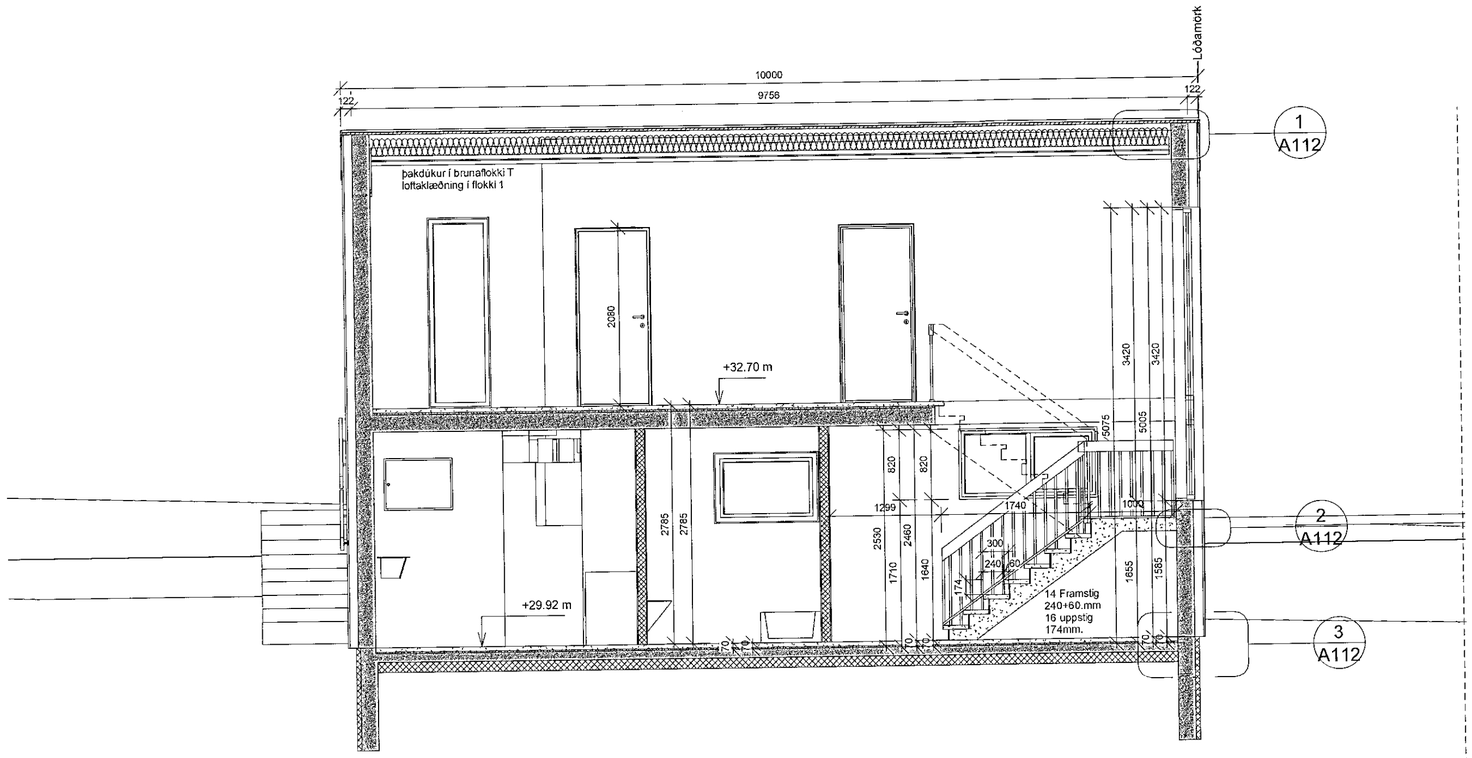

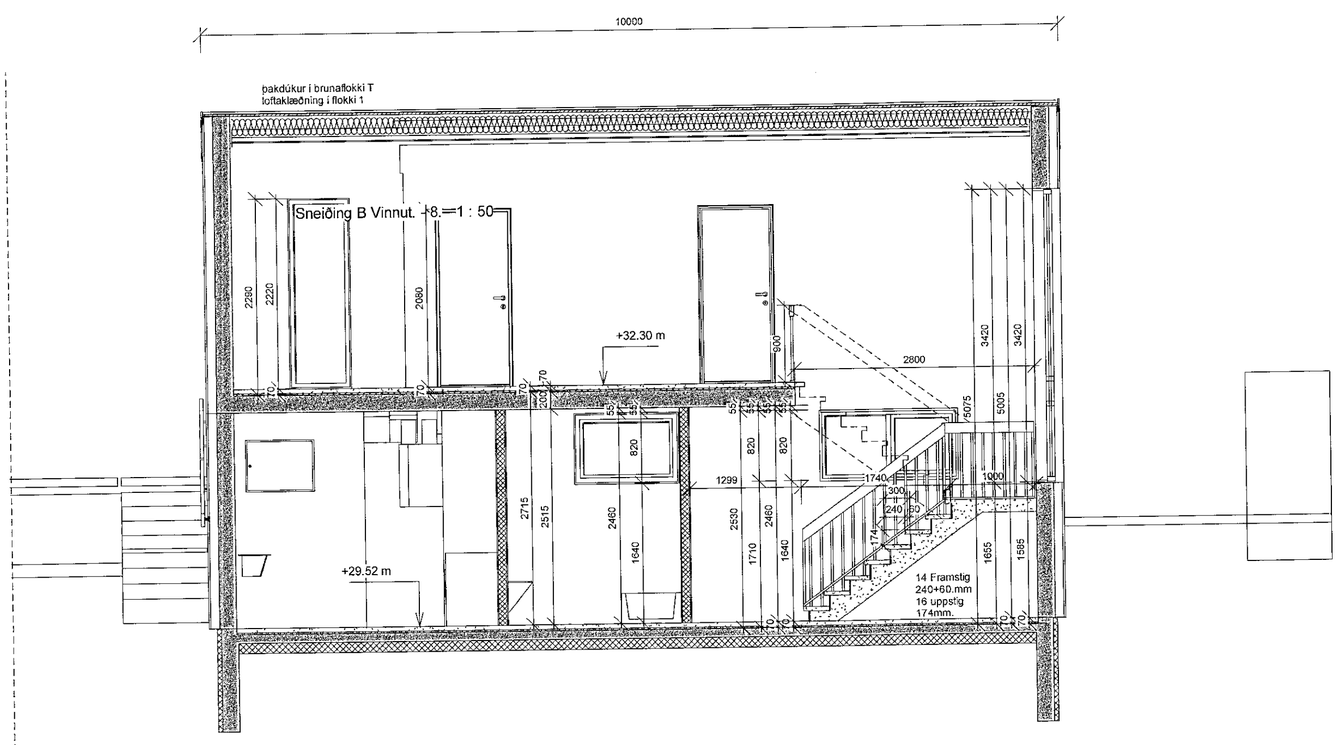

Samþykkt þann
02. JÚLÍ 2021
Byggingafulltrúinn í Hafnarfirði

ATH.
Mál athugist á staðnum áður en smíði hefst gildir það fyrir allar verkteikningarnar, komi upp misræmi skal haft samband við aðalhönnuð.

BREYTINGAR:

NR.	DAGS	Sign	BREYTING
01	30.06.21	jmh	Verkteikningar

K.J. ARK slf. **650319-0360**

Tel. 899 3234
Tel. 897 0375
E-mai. jon@kjhonnun.is

HÖNNUN - SKIPULAG - RÁÐGJÖF

Kjartan Rafnson Fi/DSA 270365-3539
Jón Magnús Halldórsson Byggingafr.BTH 091162-3509

S.þ.
Verk

Tinnuskarð 8-10

Teikning
Sneiðing B vinnut.

Kvarði
1 : 50

Dags.
29.05.2021

Teiknað af
jmh

TEIKNING NR.
A111