
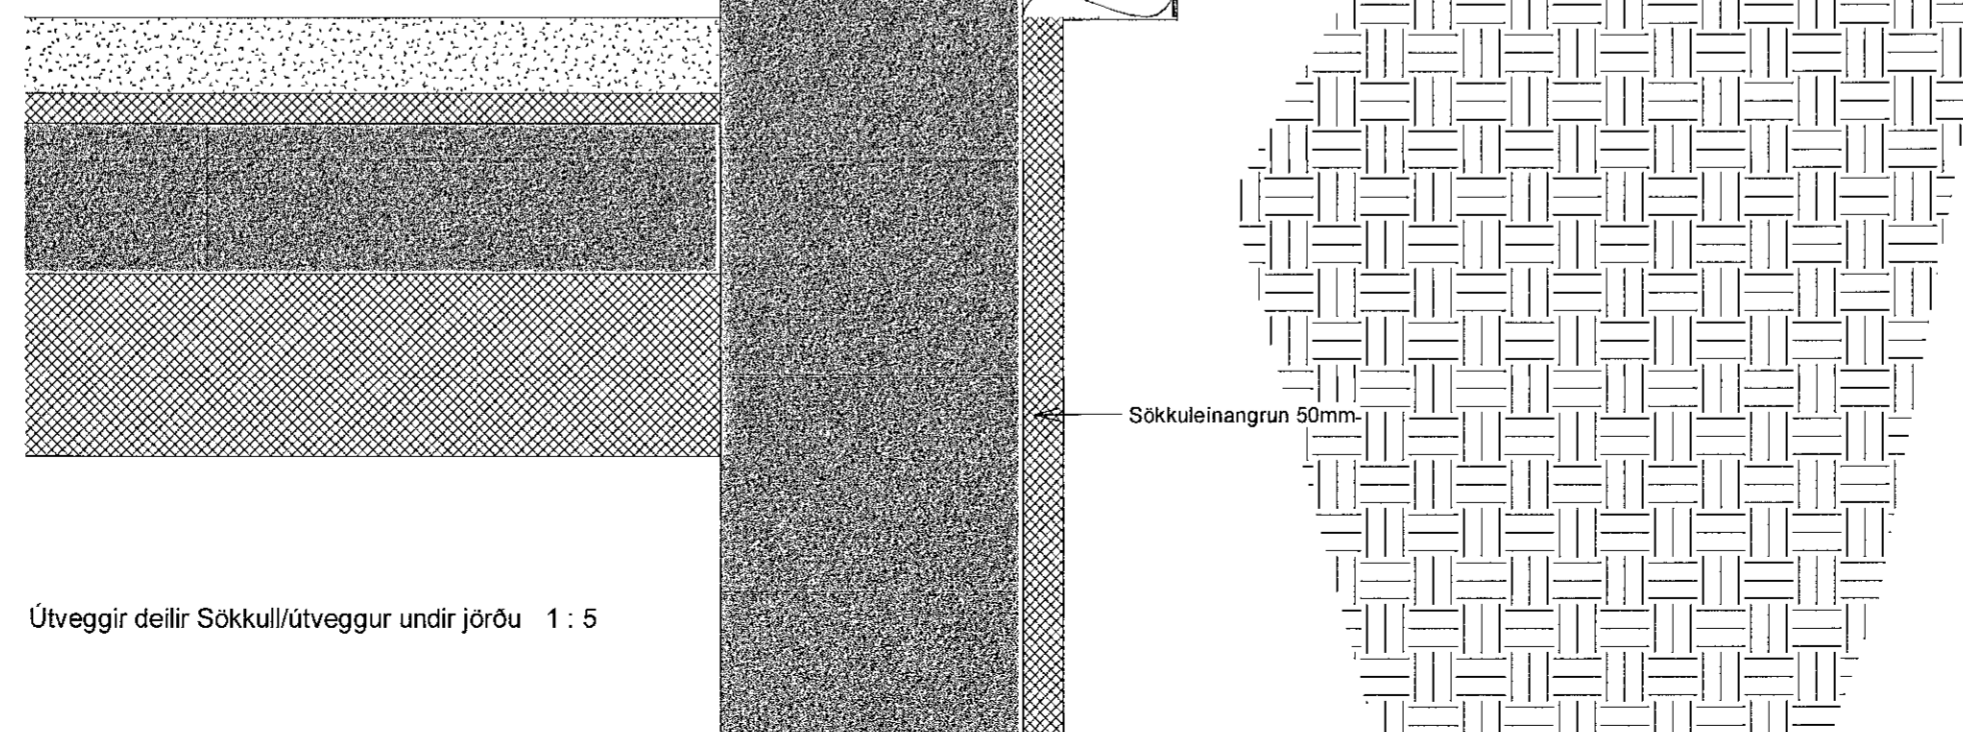


Útveggir deilir útveggur undir/yfir jörðu 1:5

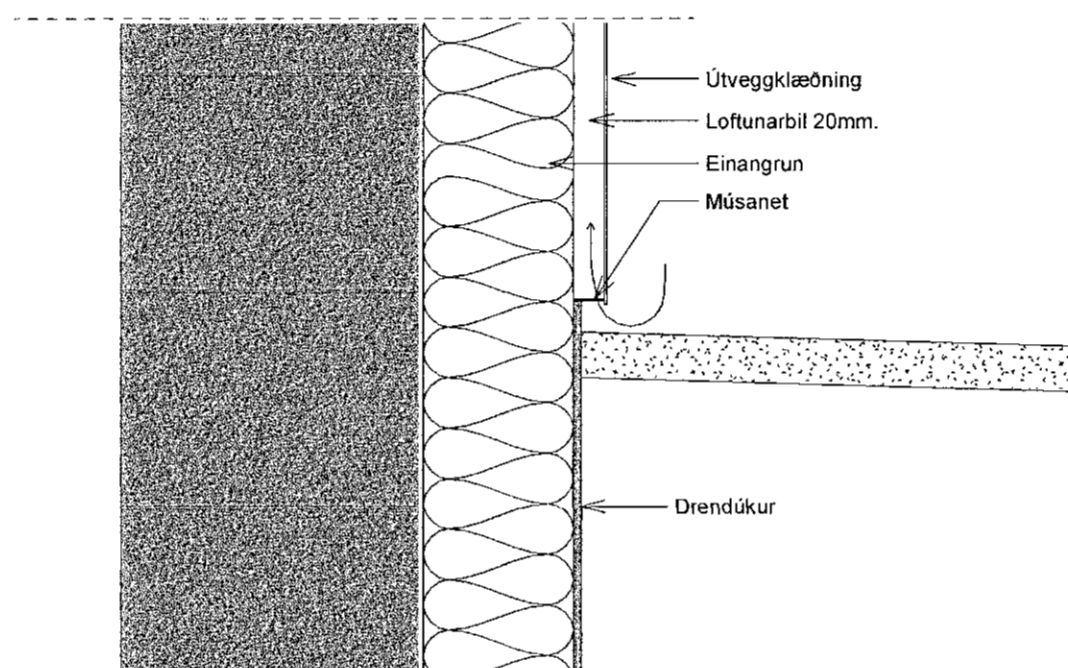

Útveggir deilir Sökkull/útveggur undir jörðu 1:5

ATH.  
 Mál athugist á staðnum áður en smíði hefst gildir það fyrir allar verkefningarnar, komi upp misræmi skal haft samband við aðalhönnuð.

BREYTINGAR:

NR. DAGS Sign BREYTING


NR.	DAGS	Sign	BREYTING
01	30.06.21	jmh	Verkefningar

**K.J. ARK slf.** 650319-0360  
 Tel. 899 3234  
 Tel. 897 0375  
 E-mai. jon@kjhonnun.is

**HÖNNUN - SKIPULAG - RÁÐGJÖF**  
 Kjartan Rafnson F/DSA 270365-3539  
 Jón Magnús Halldórsson Byggingafr.BTH 091162-3509

S.p. *Jón Magnús Halldórsson*  
 Verk  
 Tinnuskarð 8-10

Teikning  
 Útveggjadeili

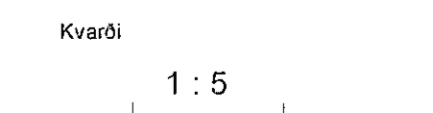

Kvarði  
 Dags. 29.05.2021  
 Teiknað af jmh

TEIKNING NR.  
**A112**