




Samþykkt þann
02. Júlí 2021
Byggingafræðingur í Hafnarfirði

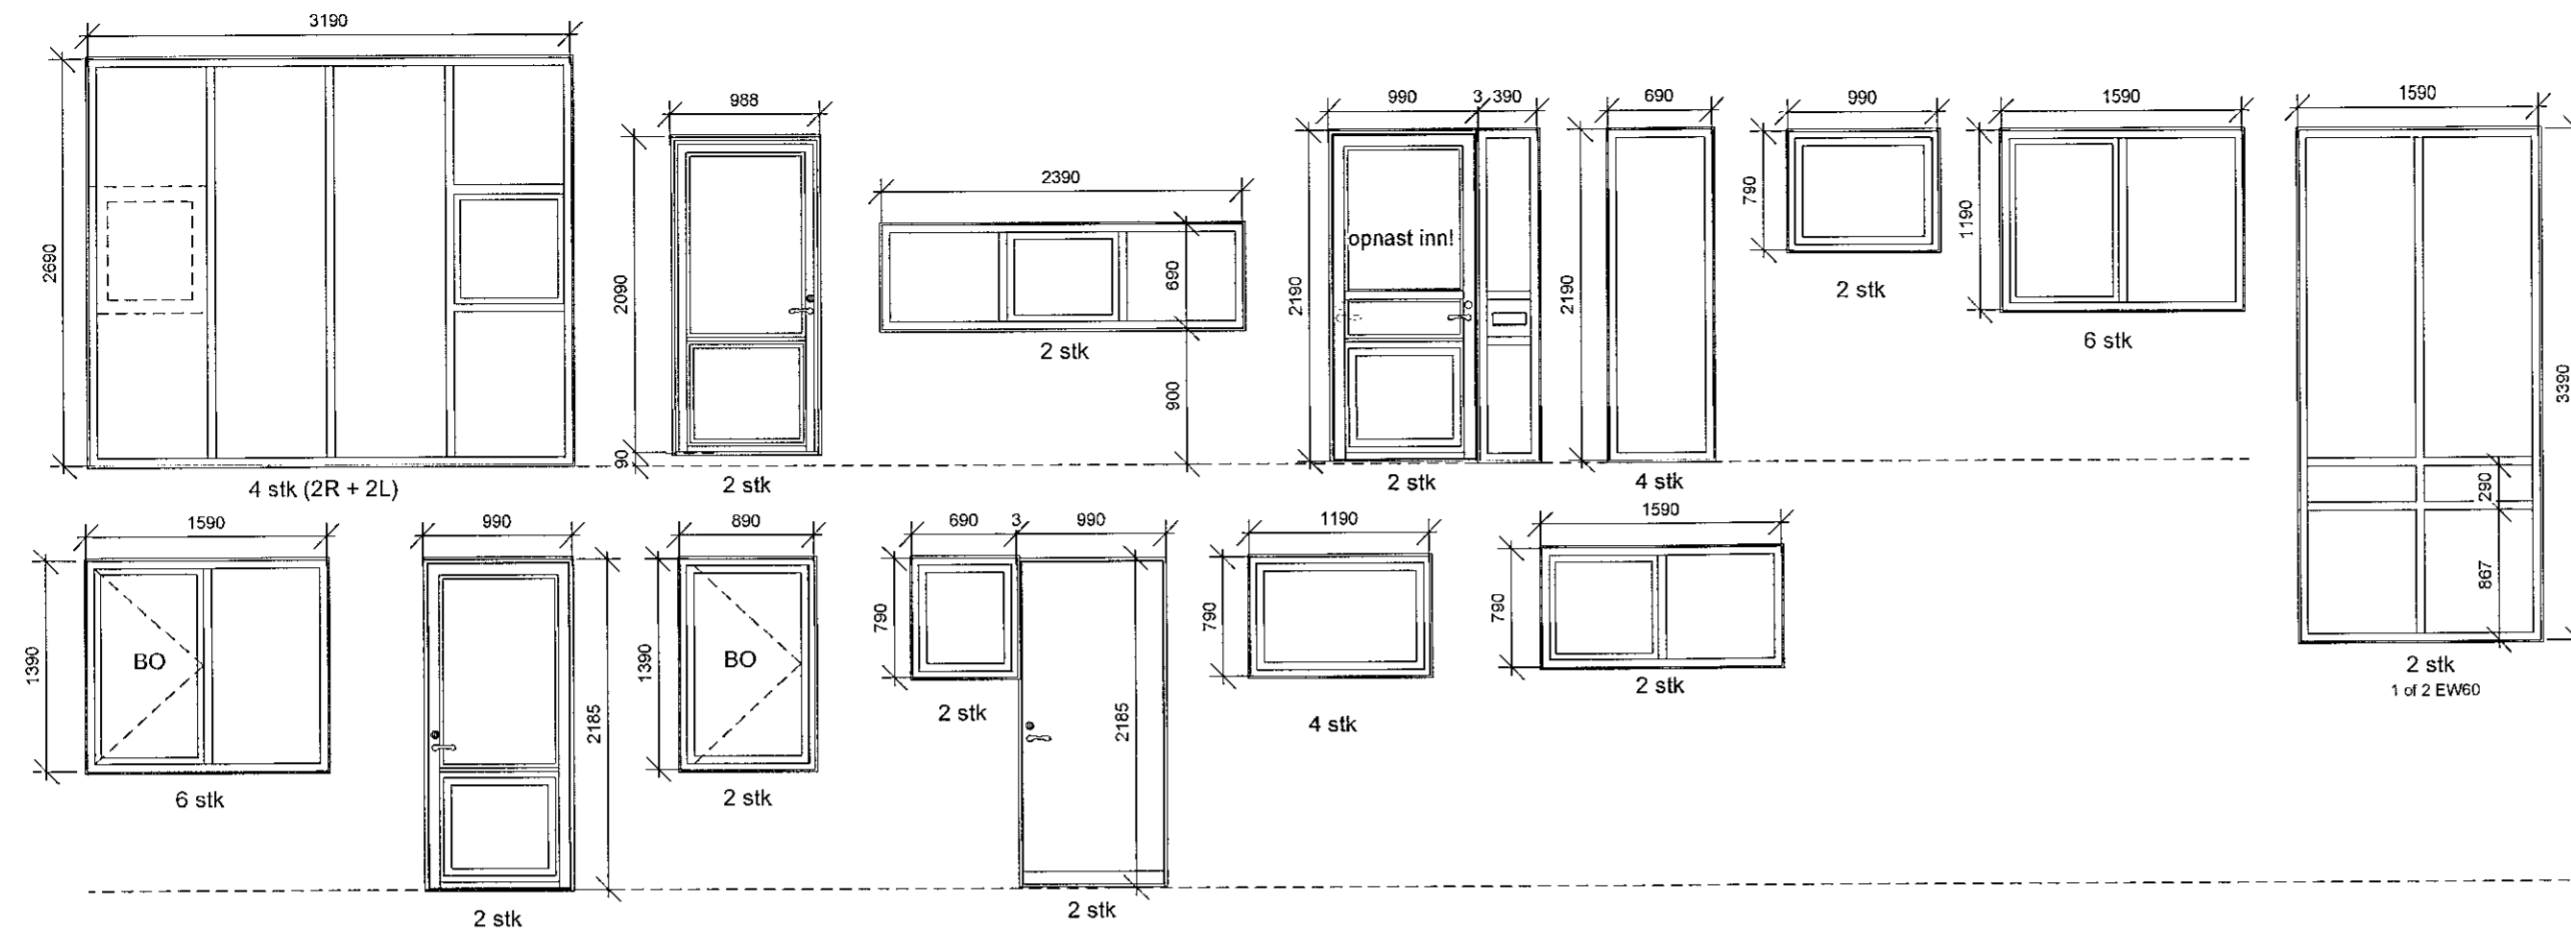

Gl og hurðar 1 : 50

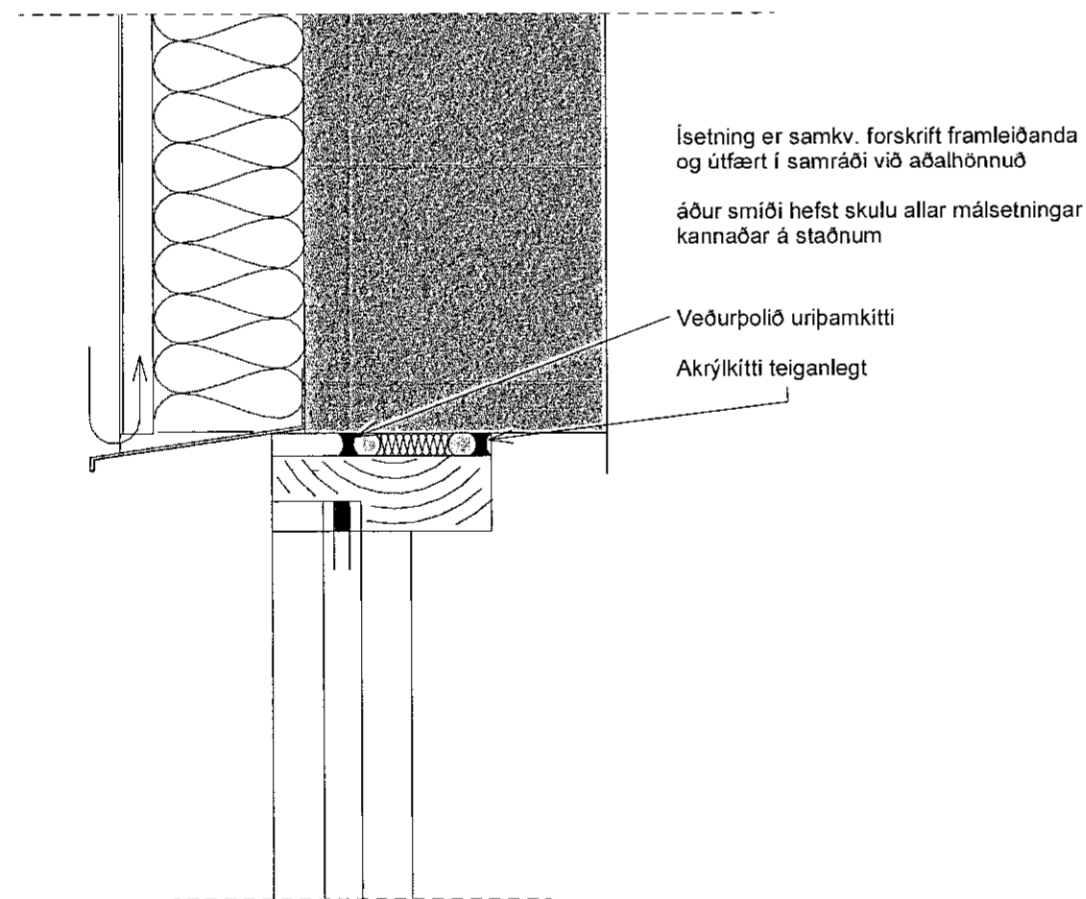

Glugga deilir efripartur 1 : 5

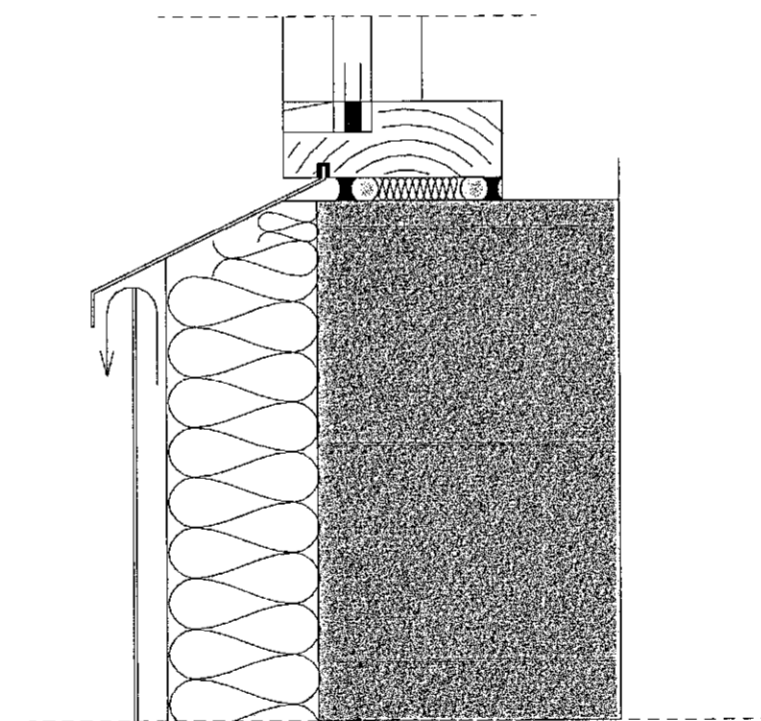

Glugga deilir neðripartur 1 : 5

ATH.
Mál athugist á staðnum áður en smíði hefst gildir það fyrir allar verkefningarnar, komi upp misræmi skal haft samband við aðalhönnuð.

BREYTINGAR:

NR. DAGS Sign BREYTING

01|30.06.21| jmh | Verkefningar

NR.	DAGS	Sign	BREYTING
01	30.06.21	jmh	Verkefningar

K.J. ARK slf. 650319-0360

Tel. 899 3234
Tel. 897 0375
E-mai. jon@kjhonnun.is

HÖNNUN - SKIPULAG - RÁÐGJÖF

Kjartan Rafnson Fi/DSA 270365-3539
Jón Magnús Halldórsson Byggingafr.BTH 091162-3509

S.p. *Jon Magnús Halldórsson*

Verk
Tinnuskarð 8-10

Teikning
Glugga og hurðir sérhlutateikning

Kvarði

As indicated

Dags.
29.05.2021

Teiknað af

jmh

TEIKNING NR.

A114