



Samþykkt þann
02. Júlí 2021
 Byggingaútlitunni í Hafnarfirði

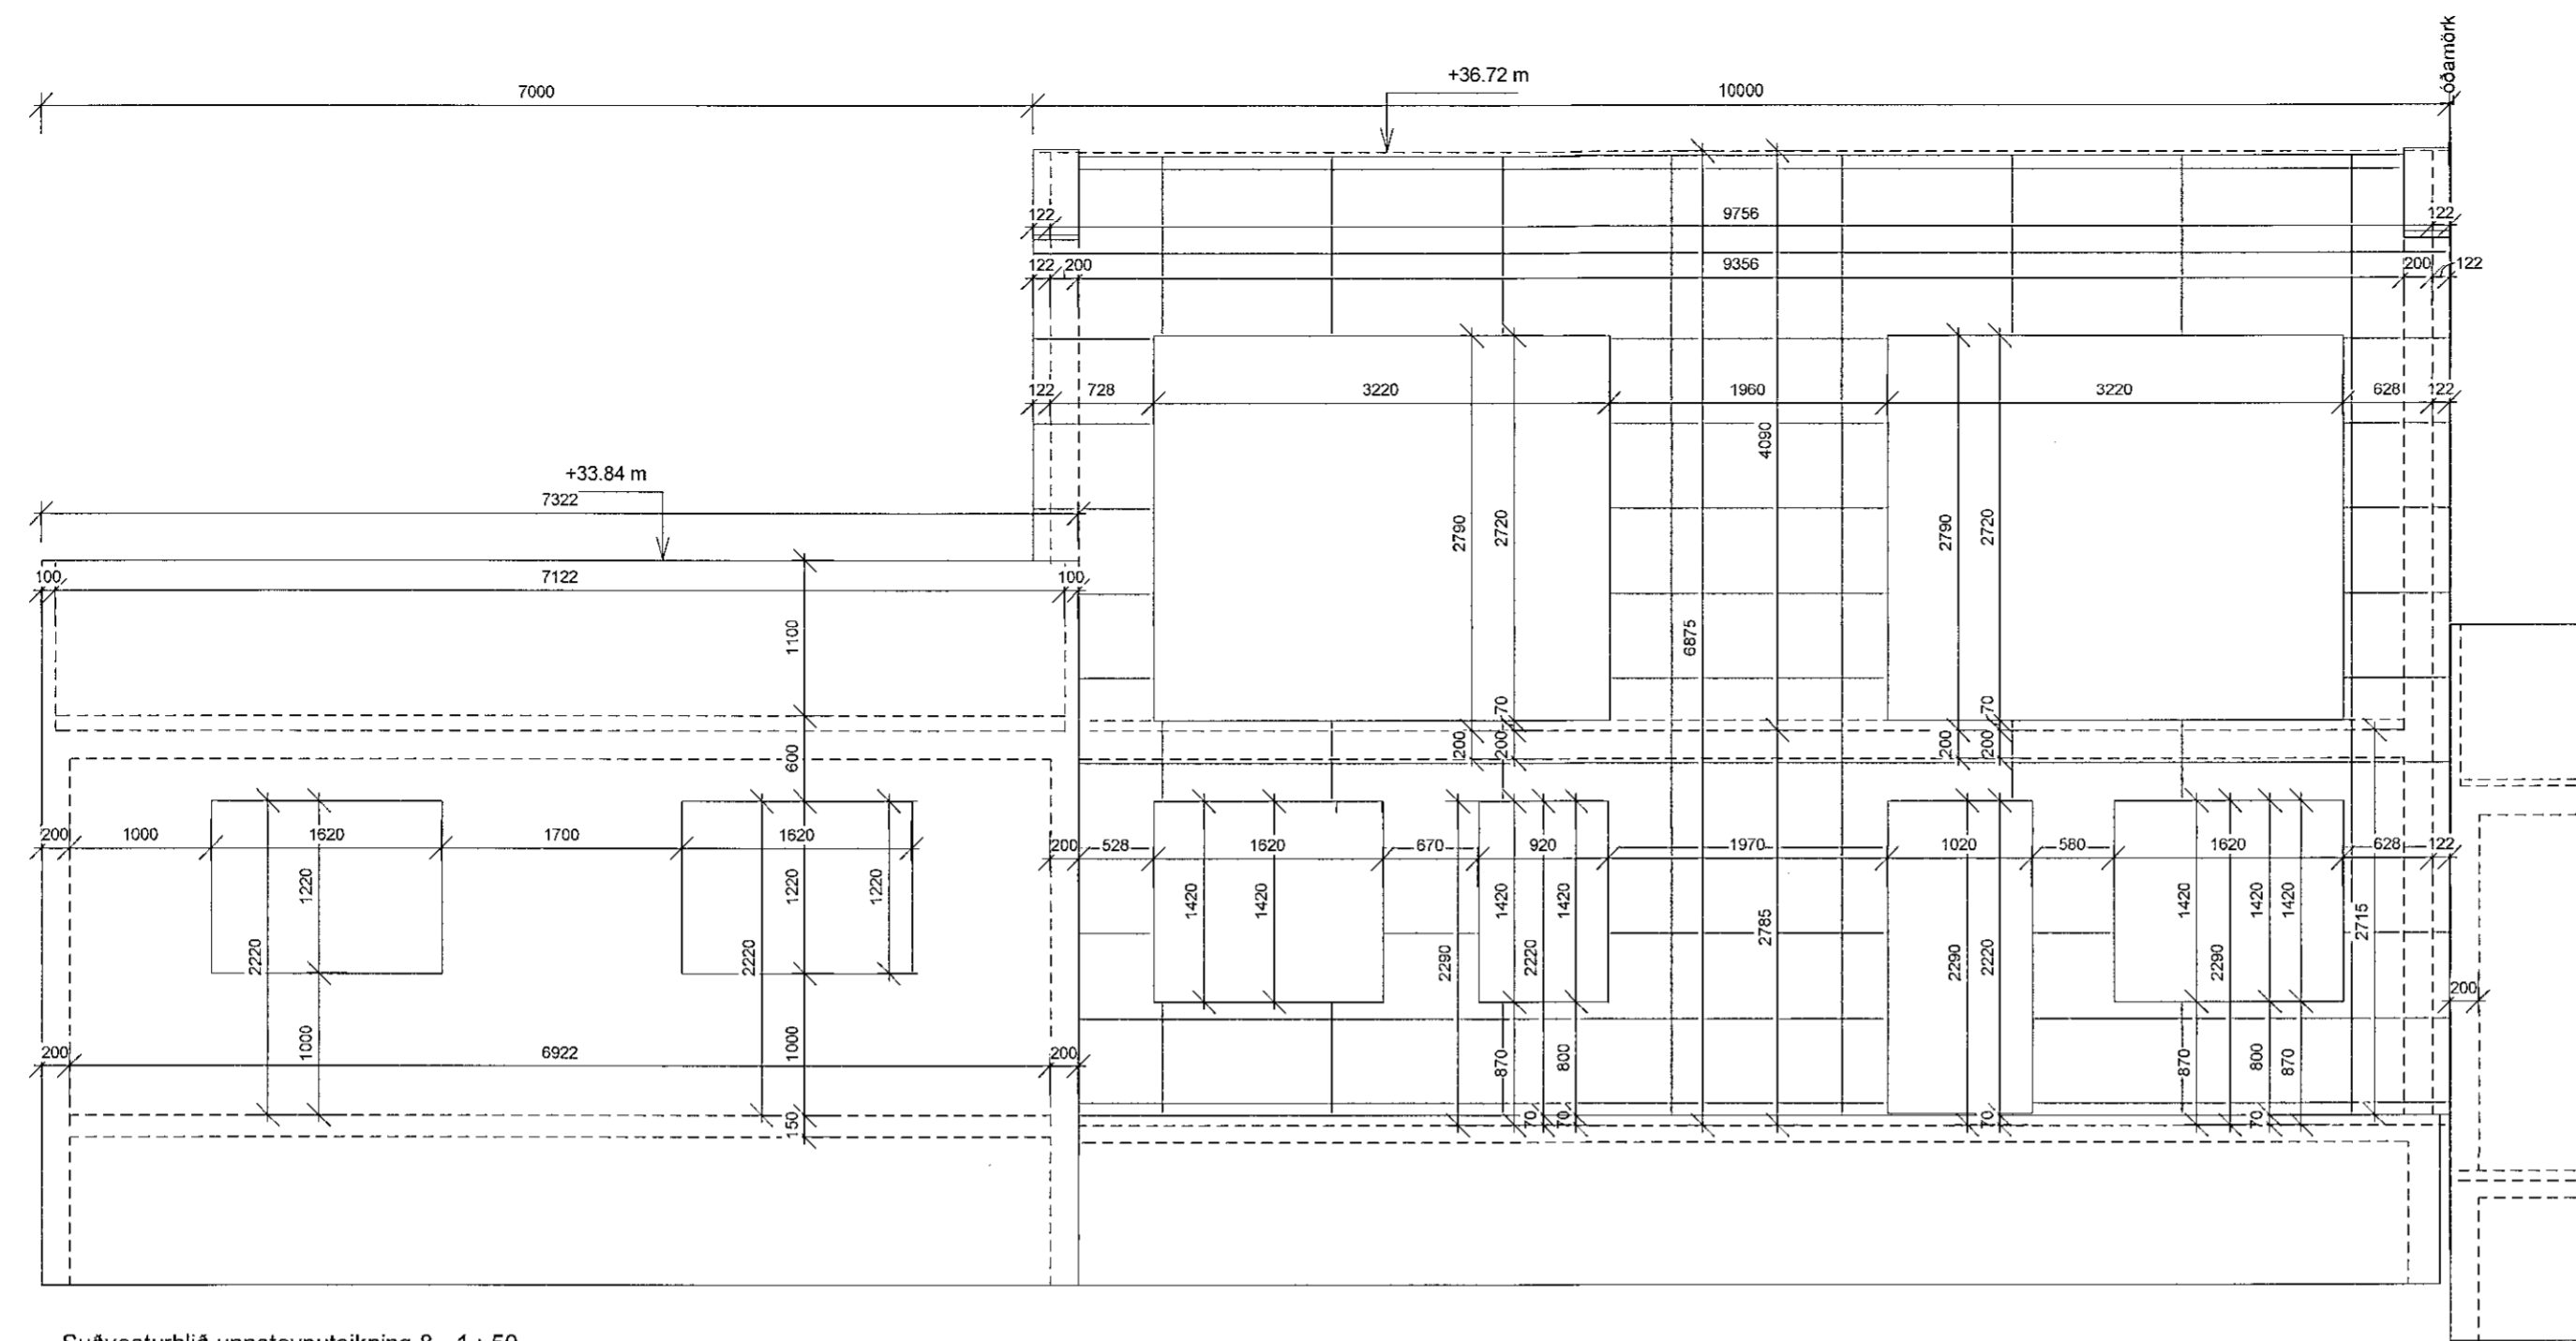

Suðvesturhlíð uppsteyputeikning 8 1 : 50

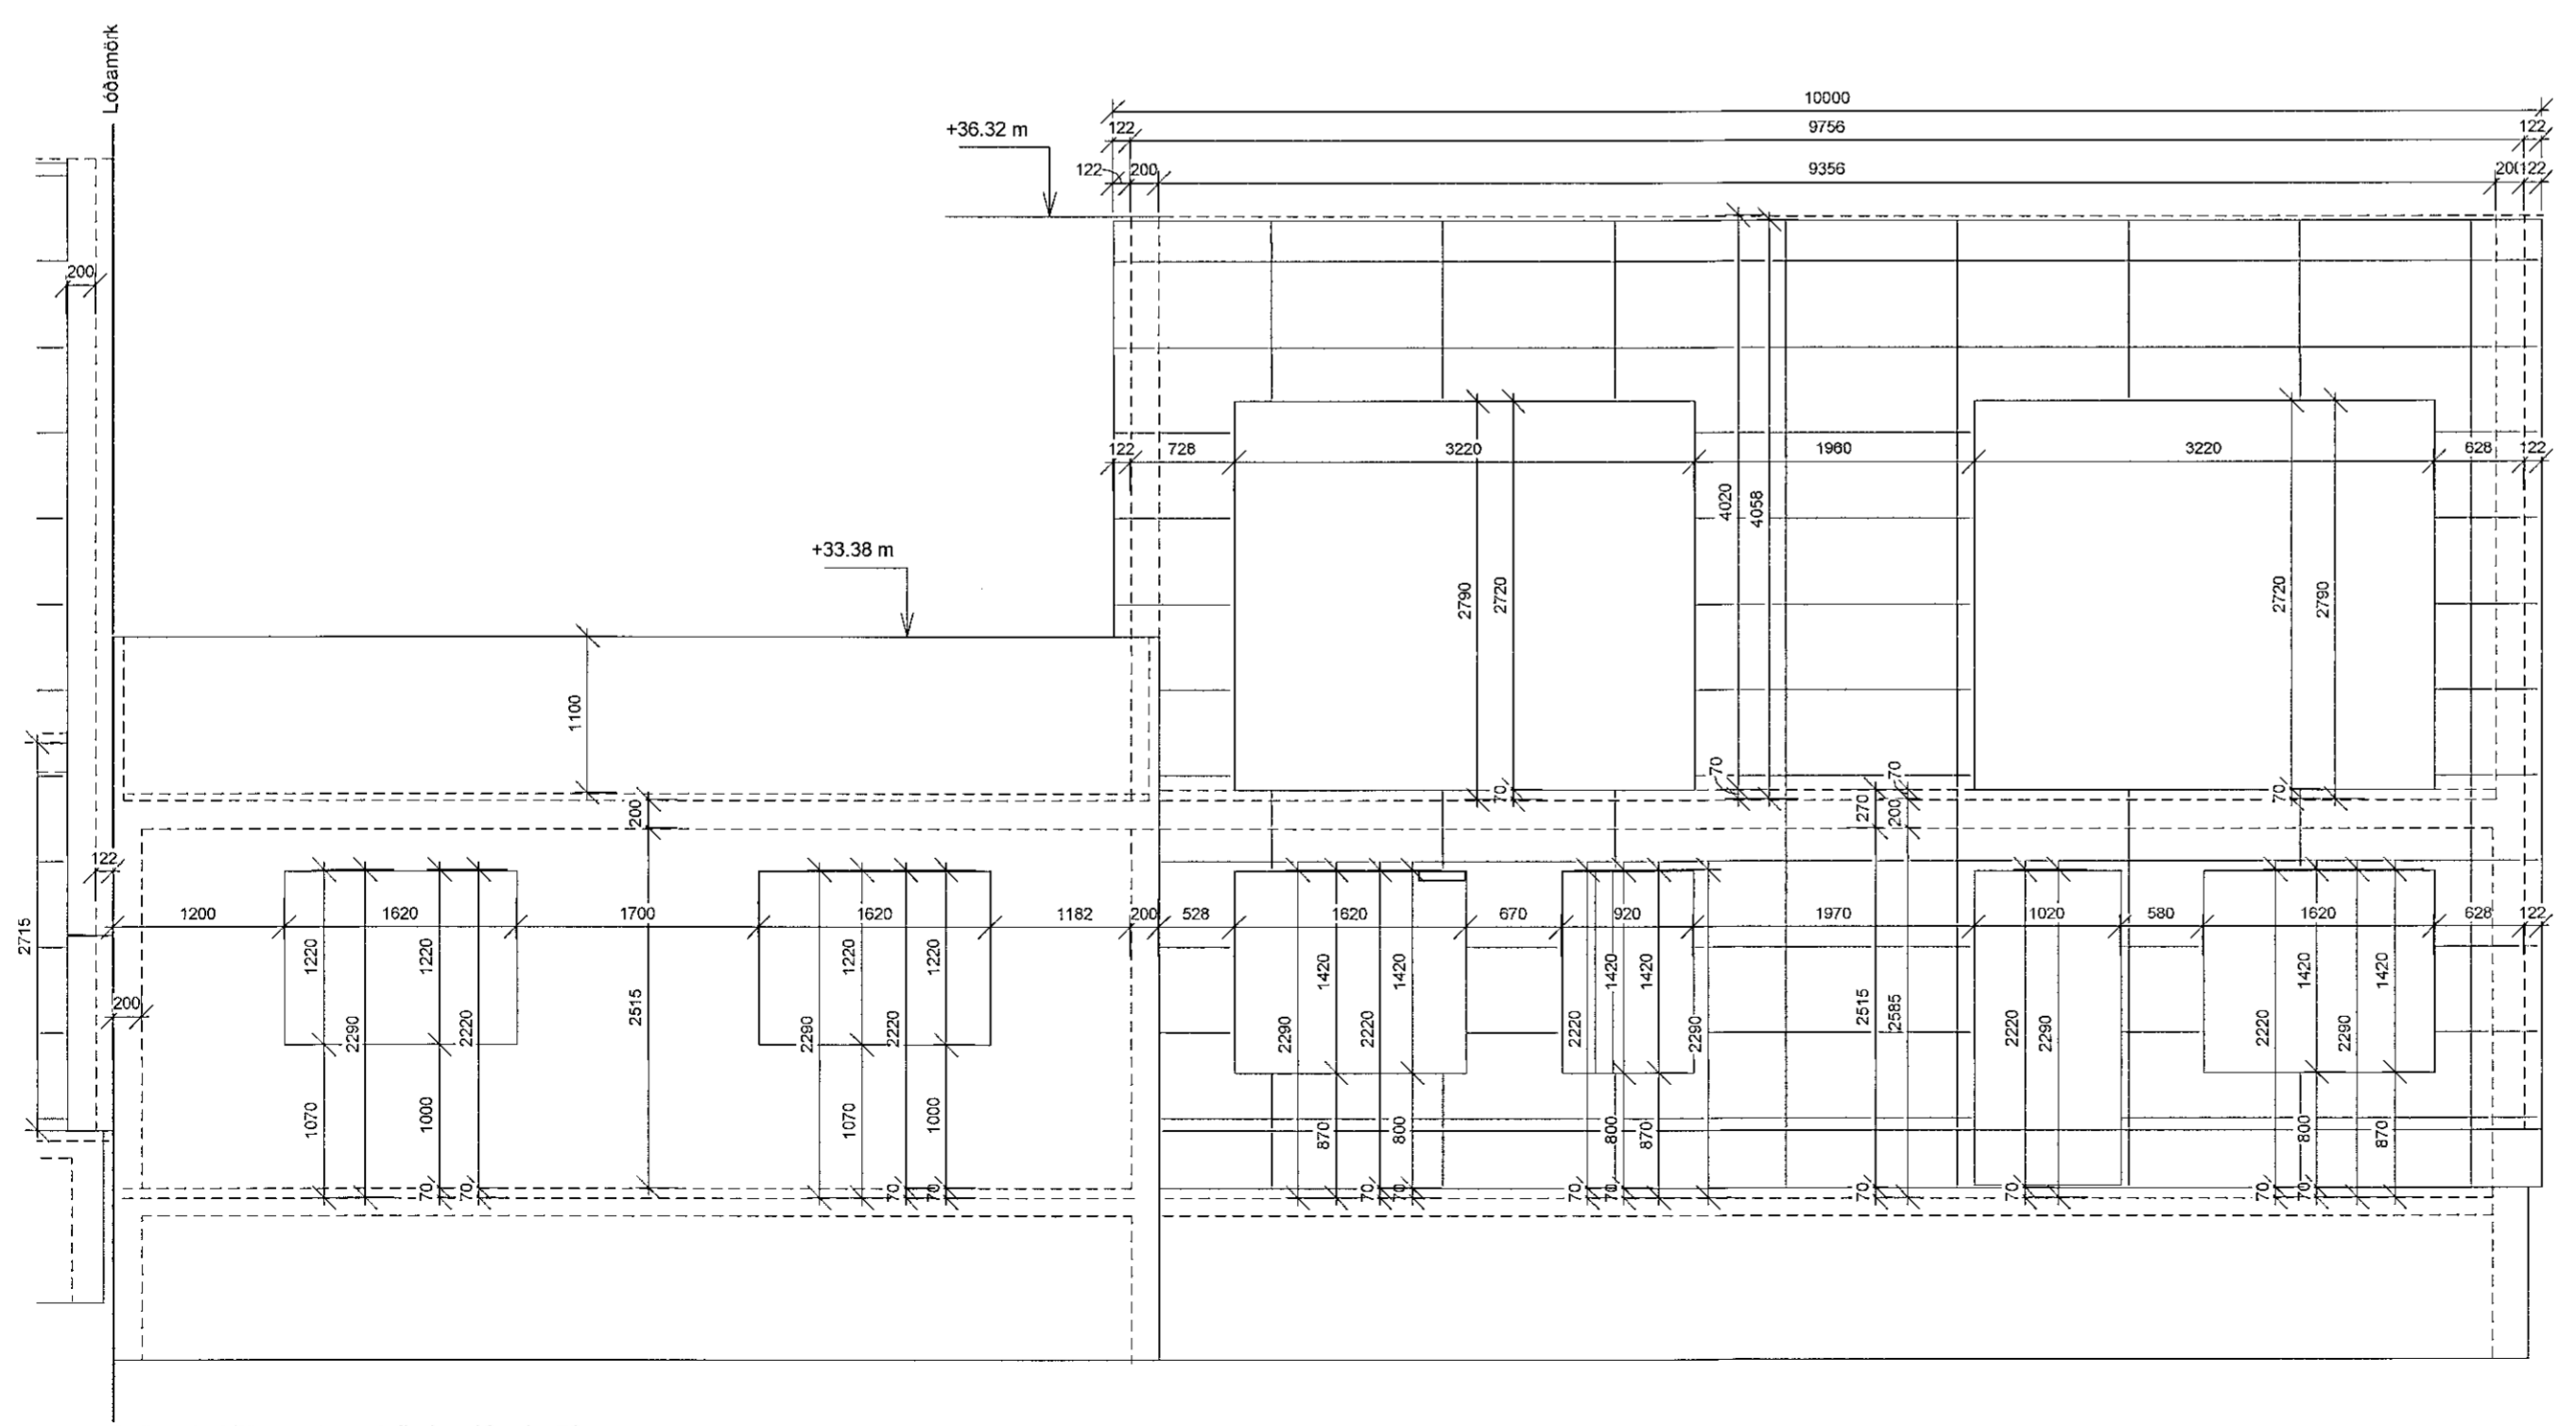

Suðvesturhlíð uppsteyputeikning 10 1 : 50

ATH.
 Mál athugist á staðnum áður en smíði hefst gildir það fyrir allar verkeikningar, komi upp misræmi skal haft samband við aðalhönnuð.

BREYTINGAR:

NR.	DAGS	Sign	BREYTING
01	30.06.21	jmh	Verkeikningar

K.J. ARK slf. 650319-0360
 Tel. 899 3234
 Tel. 897 0375
 E-mai. jon@kjonnun.is

HÖNNUN - SKIPULAG - RÁÐGJÖF
 Kjartan Rafnson Fv/DSA 270365-3539
 Jón Magnús Halldórsson Byggingafr.BTH 091162-3509
 S.p. *Jón Magnús Halldórsson*
 Verk Tinnuskarð 8-10

Teikning
 Uppsteyputeikning suðvestur

Kvarði
 1 : 50
 Dags. 29.05.2021
 Teiknað af jmh
 TEIKNING NR. **A115**