


Sampylkt í þann
 02. Júní 2021
 Byggingafrúinn í Háanaríði

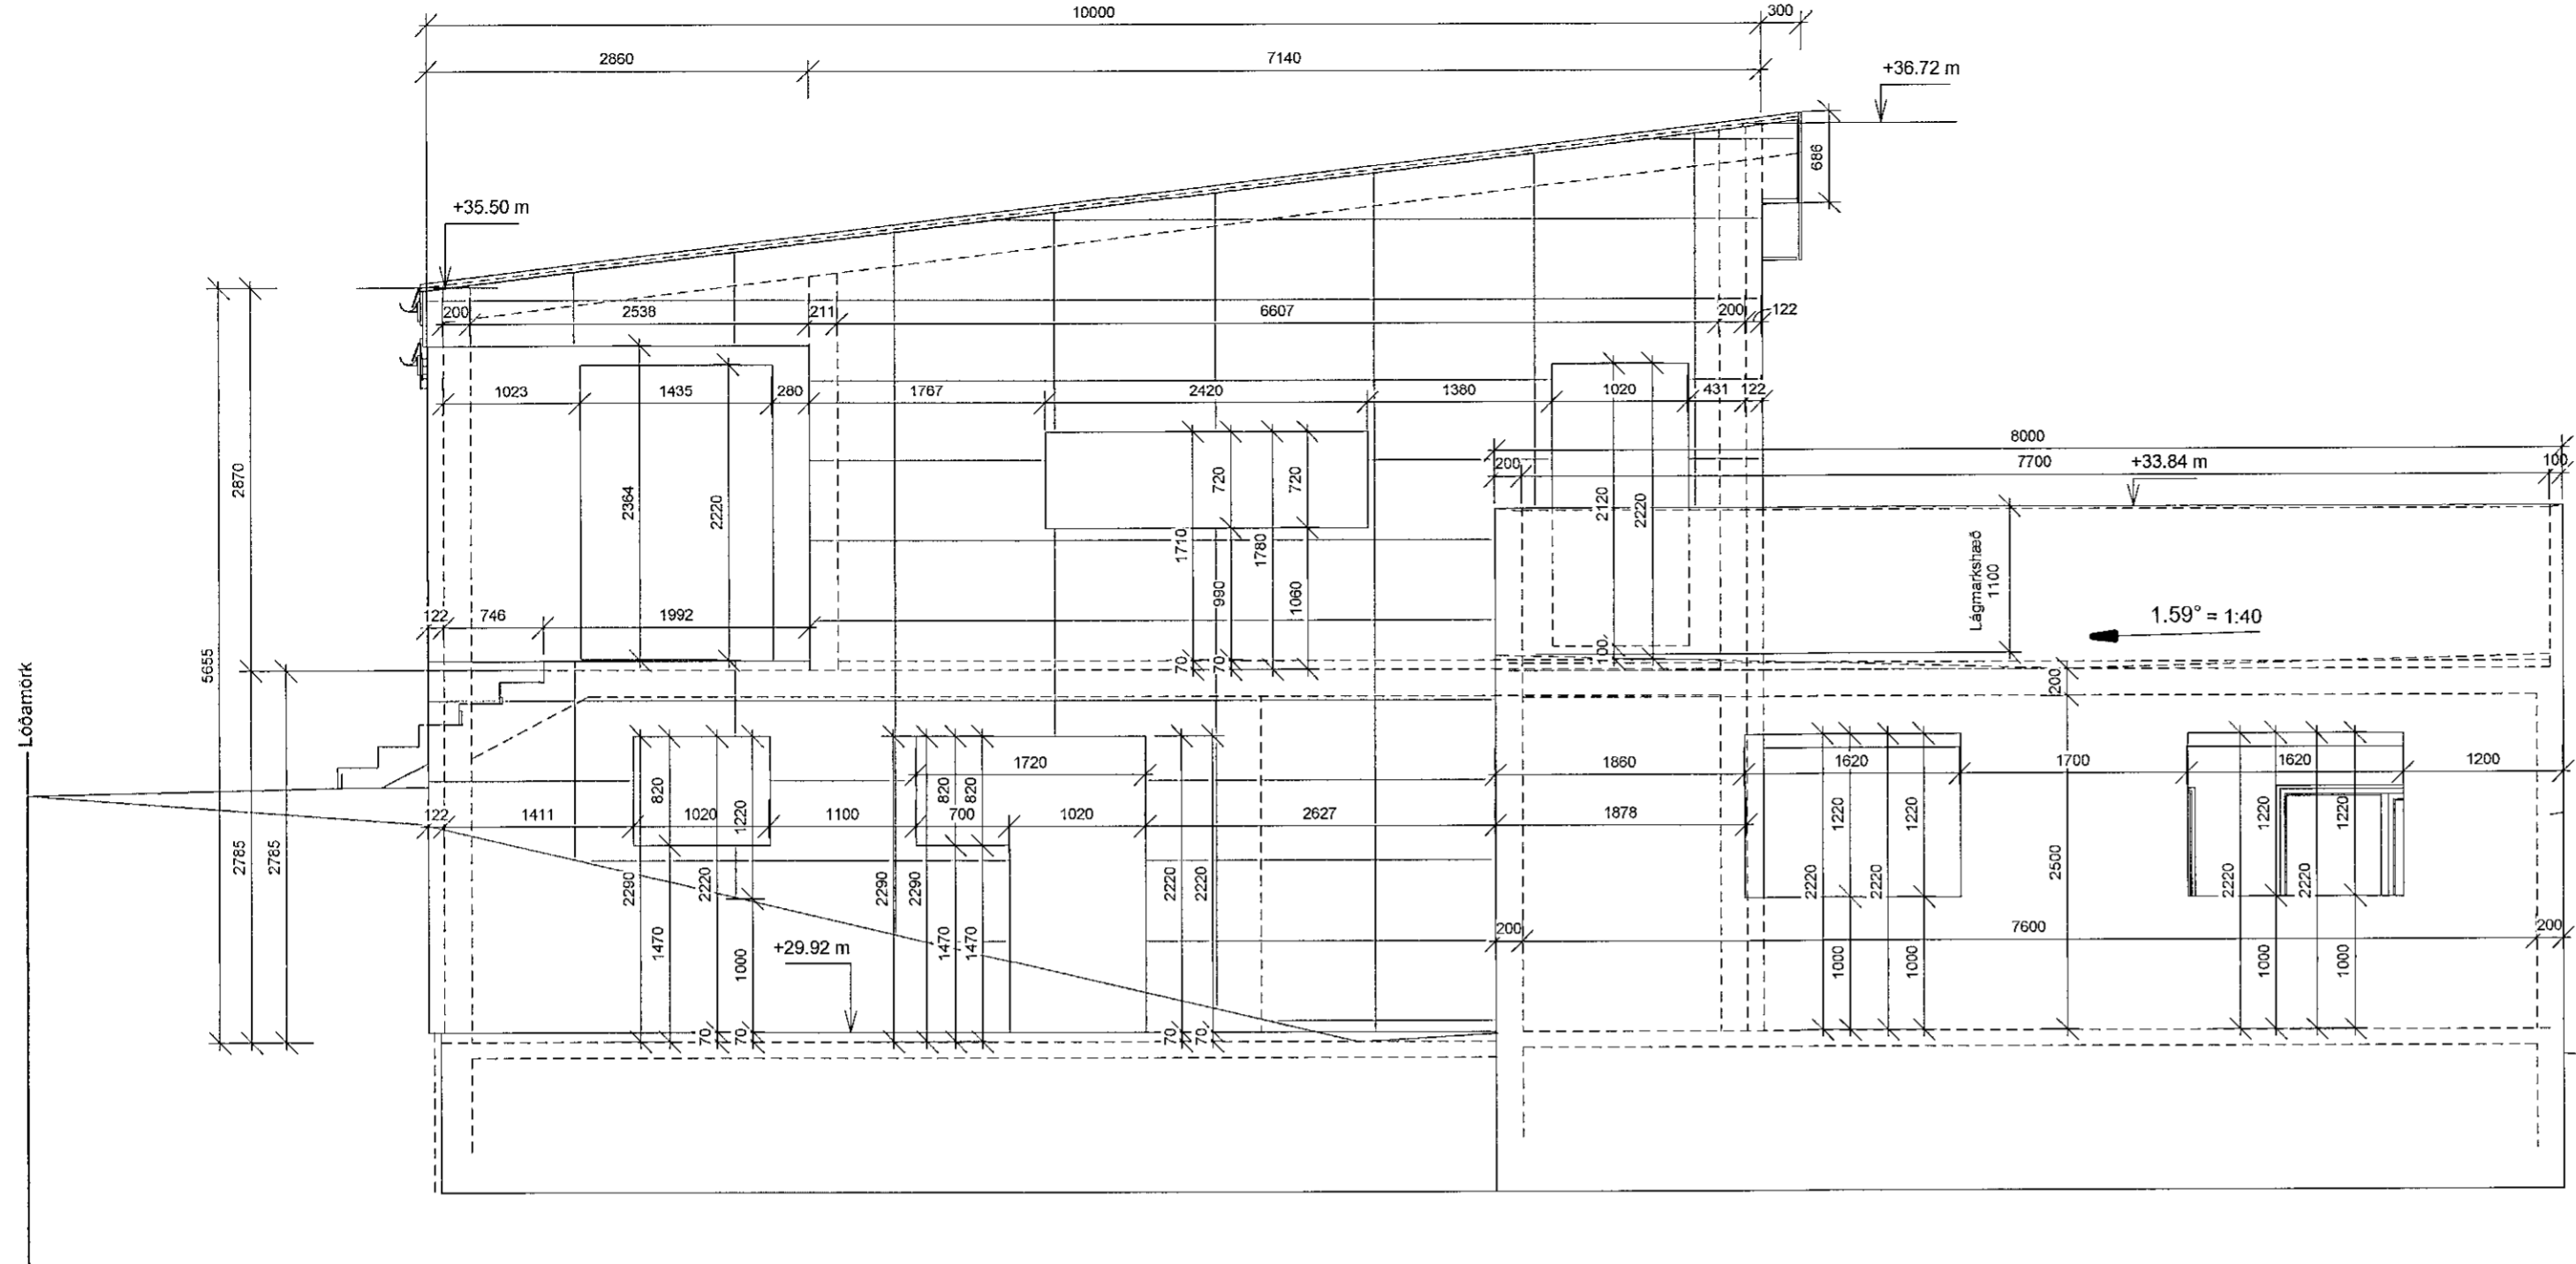

Norðvesturhlíð Uppsteypuþeikning 1 : 50

ATH.
 Mál athugist á staðnum áður en smíði hefst gildir það fyrir allar verkefningarnar, komi upp misræmi skal haft samband við aðalhönnuð.

BREYTINGAR:

NR.	DAGS	Sign	BREYTING
01	30.06.21	jmh	Verkefningar


K.J. ARK síf. 650319-0360
 Tel. 899 3234
 Tel. 897 0375
 E-mai. jon@kjonnun.is

HÖNNUN - SKIPULAG - RÁÐGJÖF
 Kjartan Rafnson Fí/DSA 270365-3539
 Jón Magnús Halldórsson Byggingafr.BTH 091162-3509
 S.þ. *Jón Magnús Halldórsson*
 Verk
 Tinnuskarð 8-10

Teikning
 Uppsteypuþeikning Norðvestur

Kvarði
 1 : 50
 Dags.
 29.05.2021
 Teiknað af
 jmh

TEIKNING NR.
A116

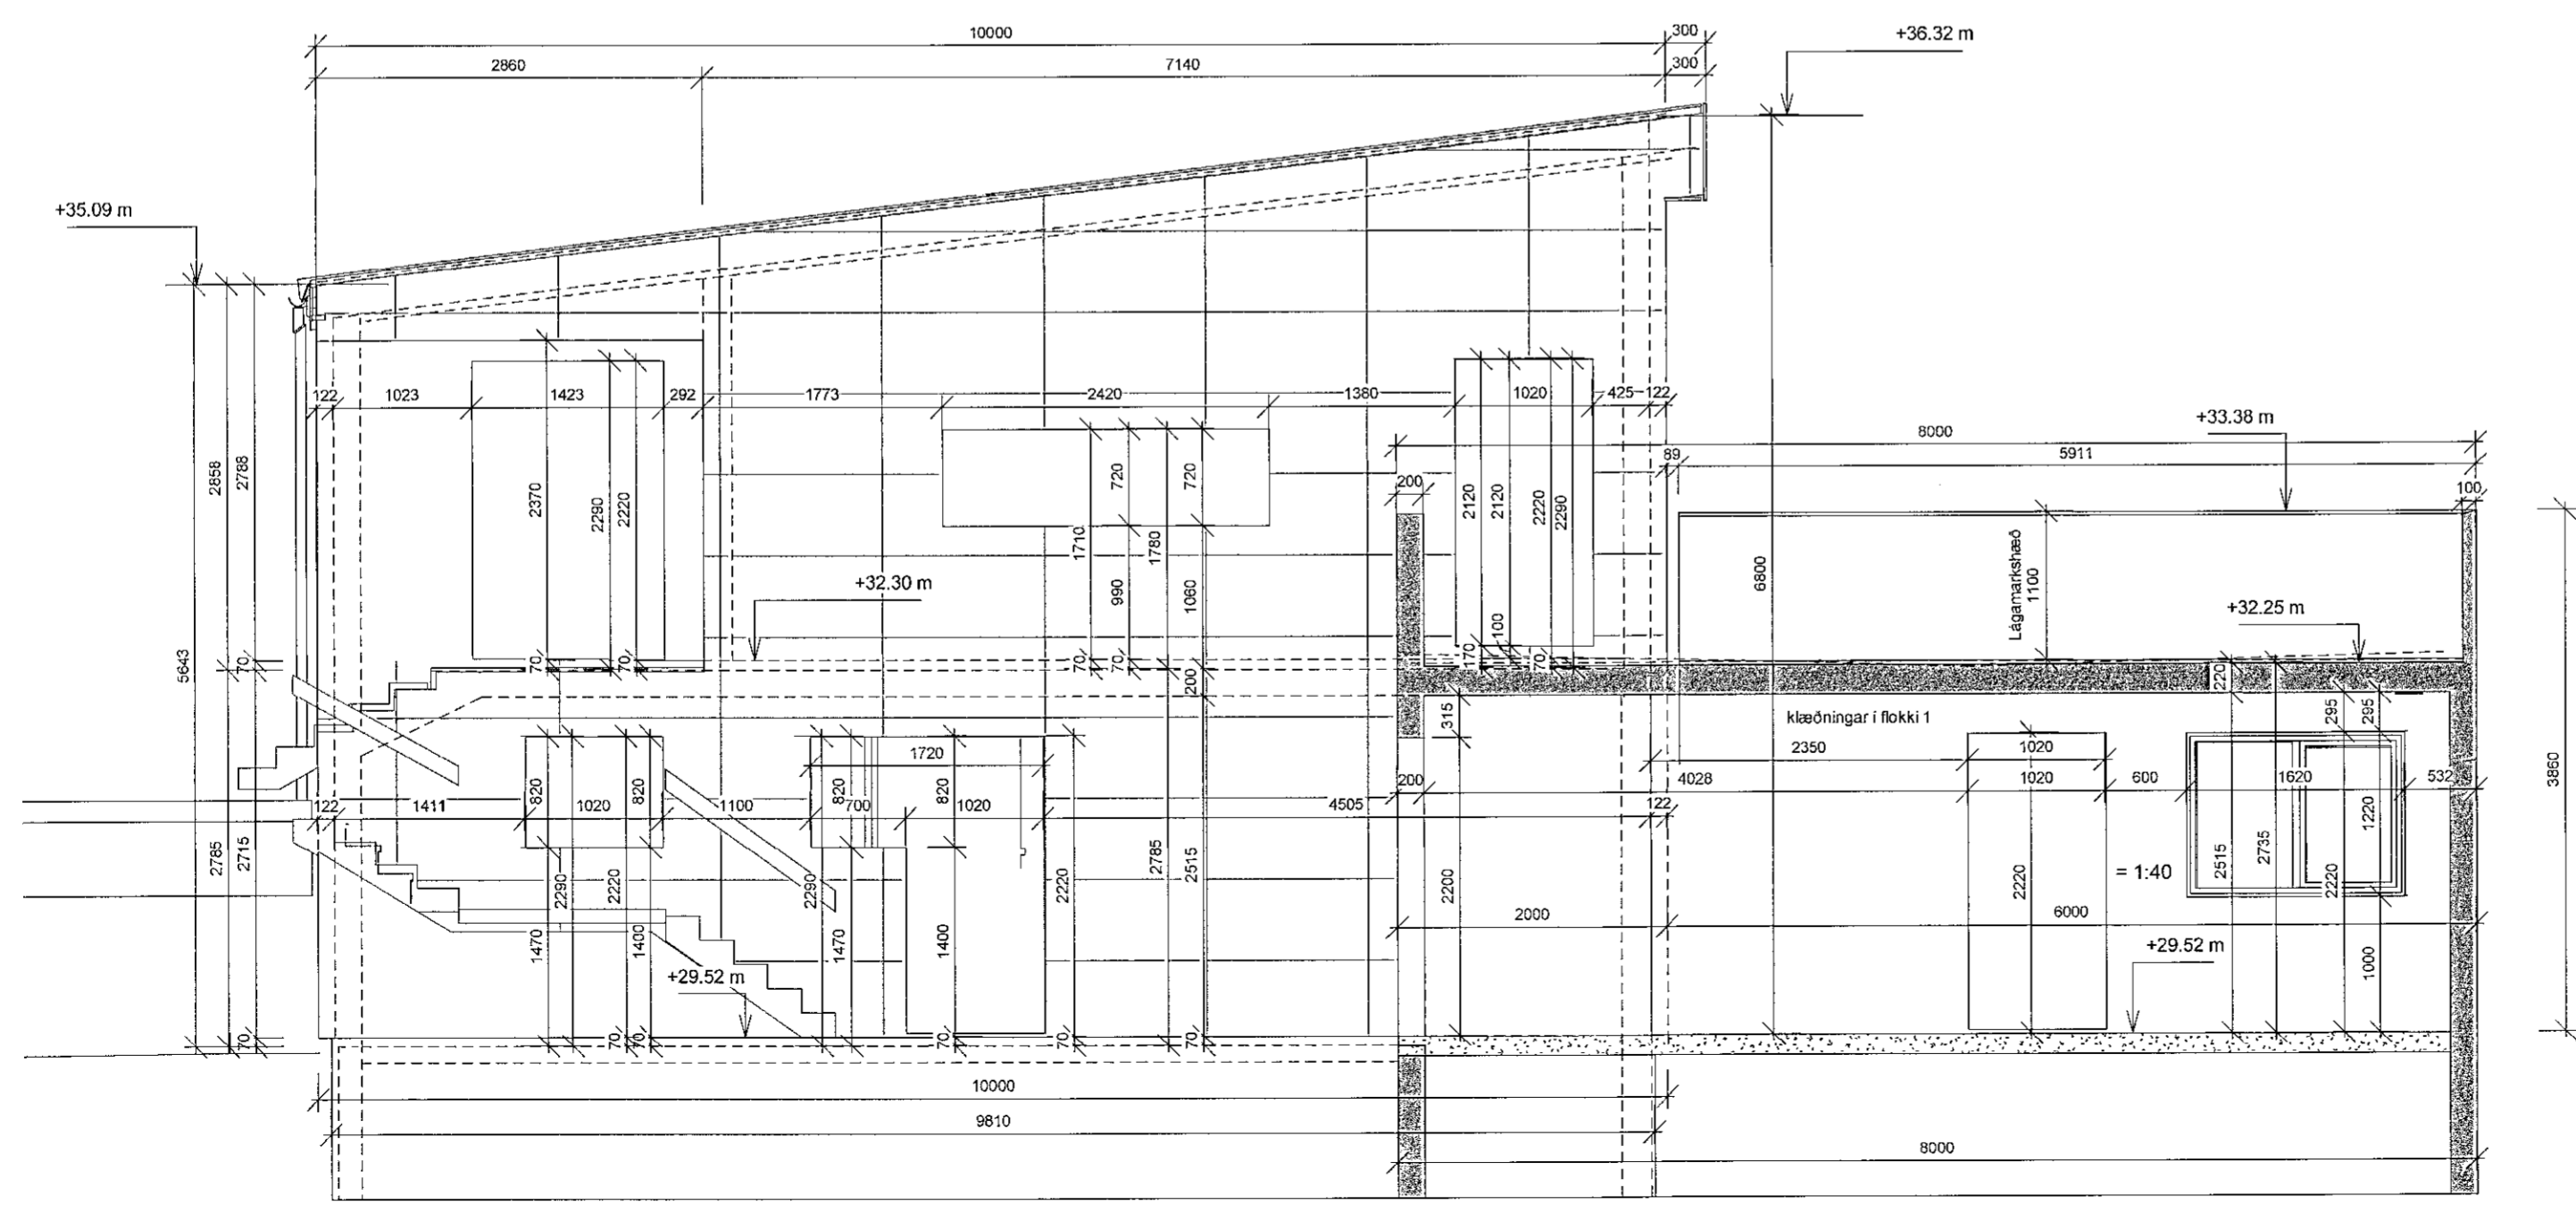

NV/hið uppsteypuþeikning 10 1 : 50