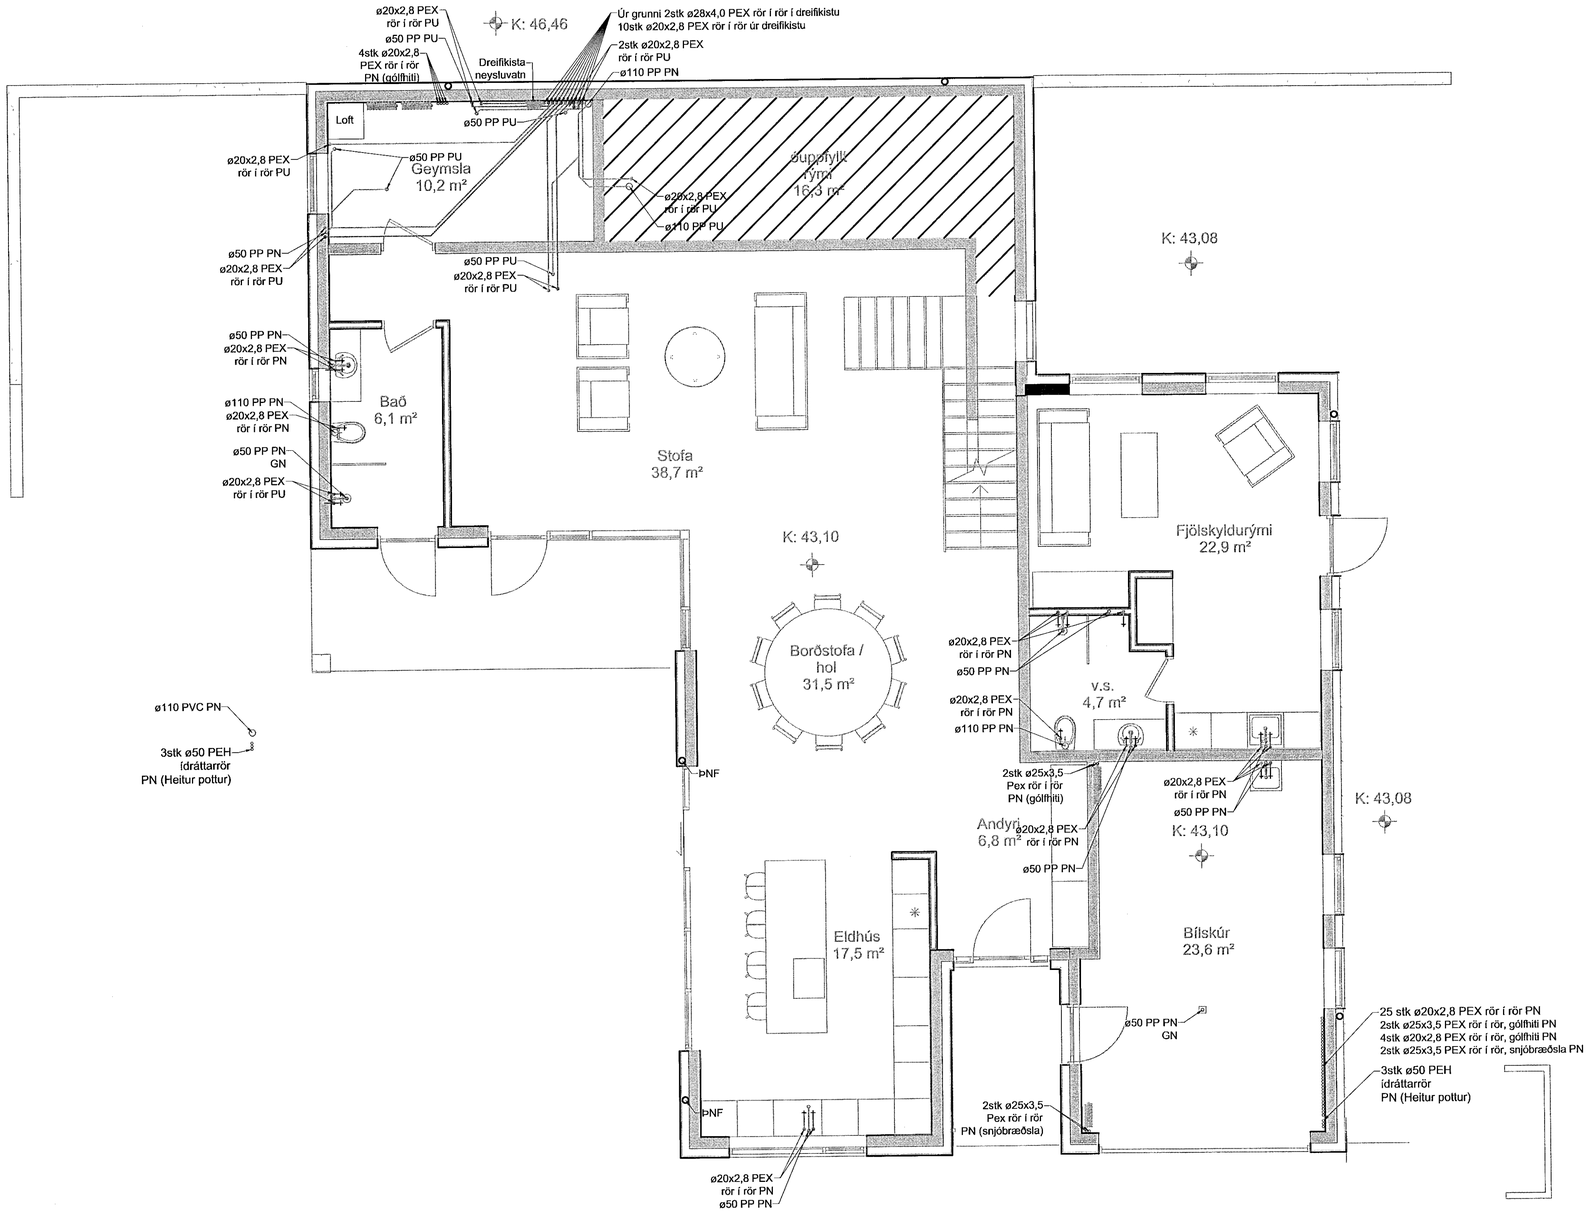

0 1000 2000 3000 4000 5000 mm

M 1:50

Samþykkt þann 01. MAÍ 2021 Byggingafulltrúinn í Hafnarfirði

ÚTG.	DAGS.	ÚTGÁFUFERILL	HANNAÐ	TEIKN.	YFIRF.

Hitakerfi framrás

Hitakerfi bakrás

Heitt neysluvatn

Kalt neysluvatn

Frárennsli

Ídráttarrör

Regnvatn

Dren

SKÝRINGAR

Almennt
BK merkir botnkóta og kótar eru raunkótar.
Málsetningar eru í mm.

Neysluvatnslagnir:
Eftirfarandi merkingar eru notaðar:
PU=pípa upp
PN=pípa niður
Ómerktur hringur táknar að lögn færist upp eða niður innan hæðar.

Frárennslislagnir:
Lagnir skulu almennt vera í 20 prómill halla nema annað sé tekið fram á teikningum.
Frárennslislagnir í jörðu skulu vera úr PVC nema annað sé tekið fram á teikningum.

Regnvatnslagnir:
Lagnir skulu almennt vera í 10 prómill halla nema annað sé tekið fram á teikningum.

Drenlagnir:
Lagnir skulu almennt vera í 10 prómill halla nema annað sé tekið fram á teikningum. Drenlögn skal vera götuð.

Teknik
verkfræðistofa
www.teknik.is teknik@teknik.is

Einbýlishús

Völuskarð 30
221 Hafnarfjörður

Lagnir og loftræsing

Frárennsli og neysluvatn

Grunnmynd 1. hæð

TEIKNINÚMER	BLAÐSTÆRÐ	HANNAÐ:	JE
21-051	A1	TEIKNAÐ:	JE
L_F_01_01		YFIRFARIÐ:	BÓA
DAGS.	MÆLIKVARÐI		ÚTGÁFA
25.06.2021	1:50		A

Dagsetning aðaluppdrátta:

Hönnuður: Baldur Kárason kt. 180979-5229

Hönnunarstjóri: Stefanía Helga Pálmarsdóttir kt. 210382-4539