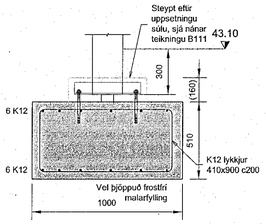

D 1:20

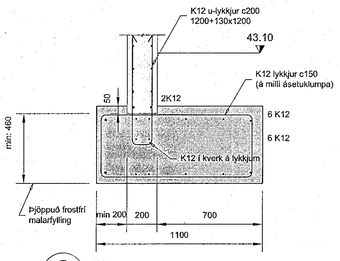

E 1:20

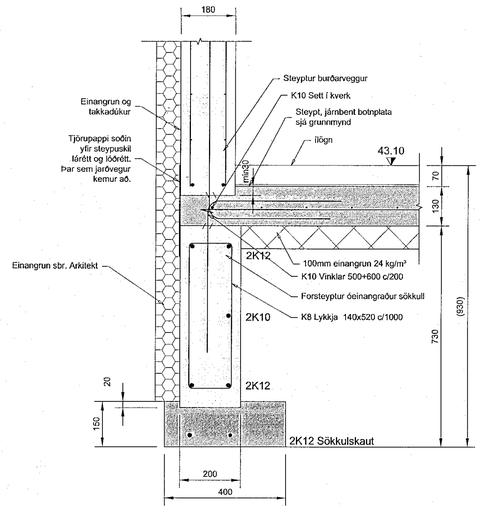

A 1:10

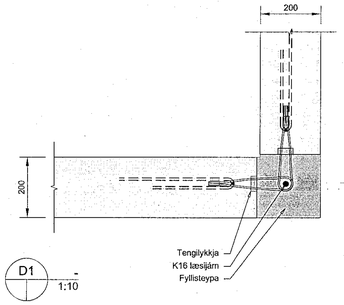

D1 1:10

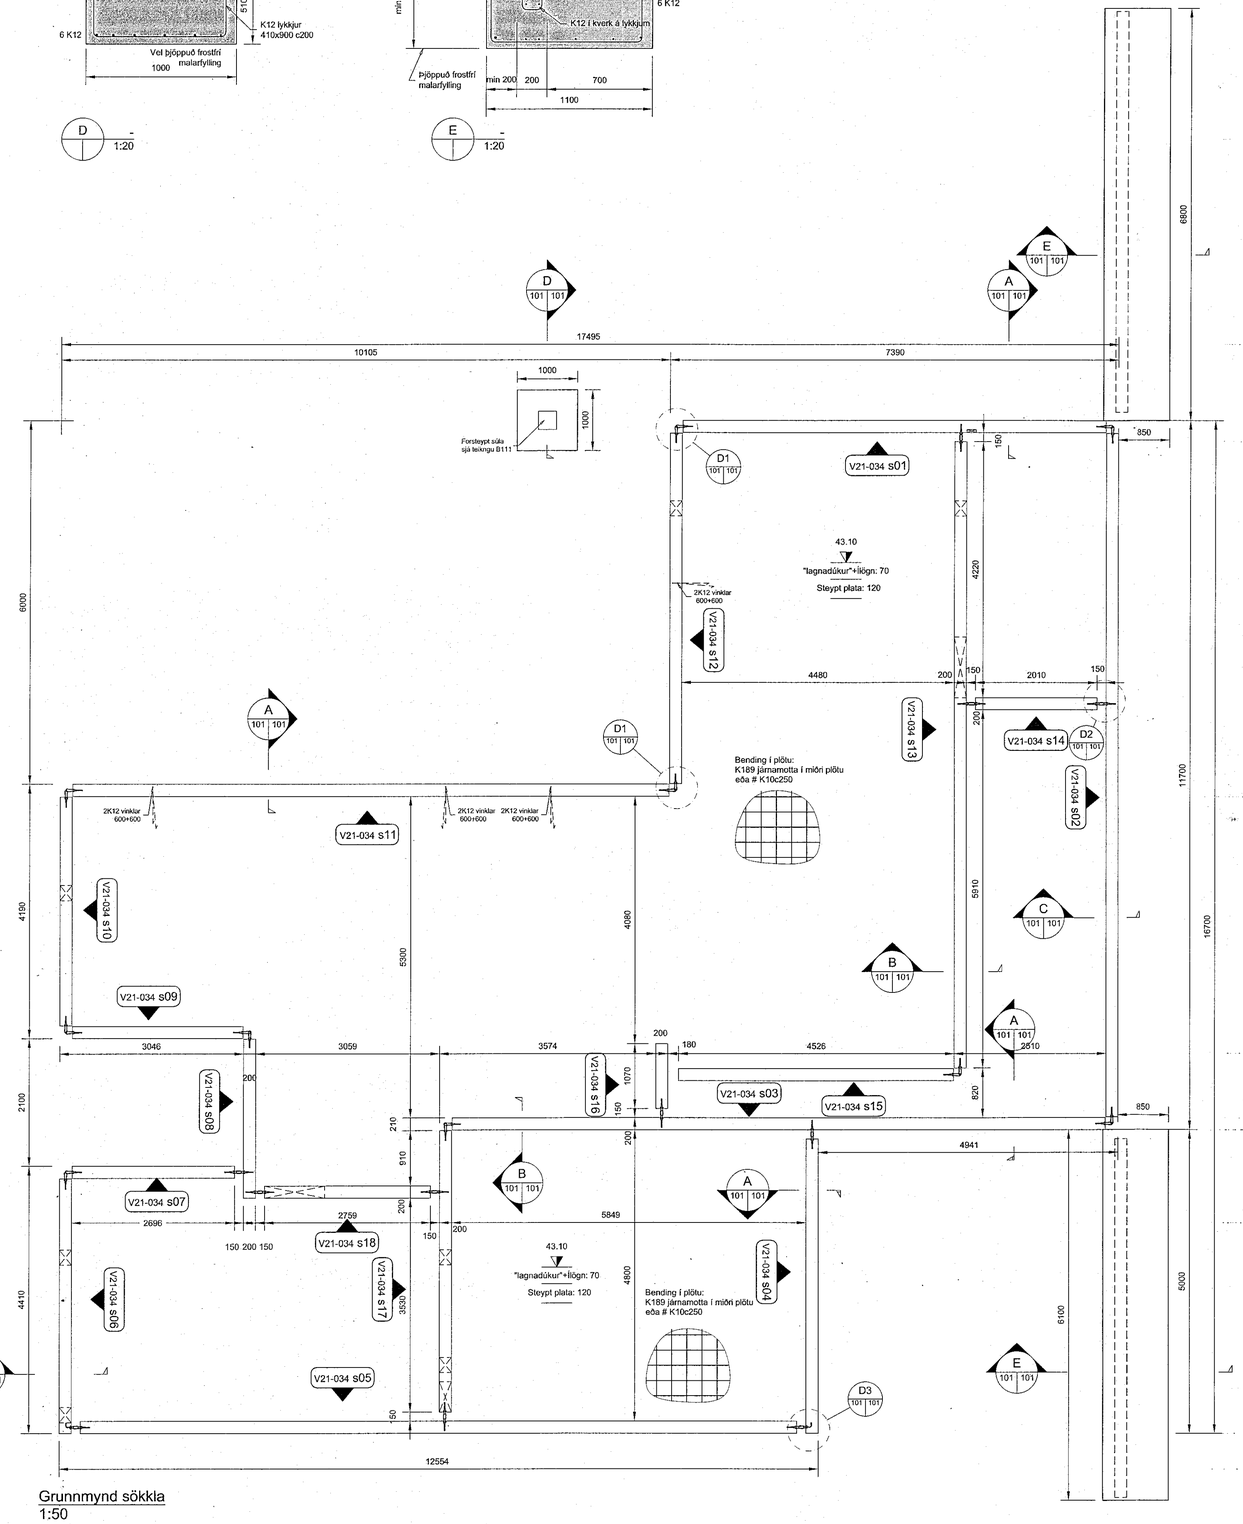

Grunnmynd sökkla
1:50

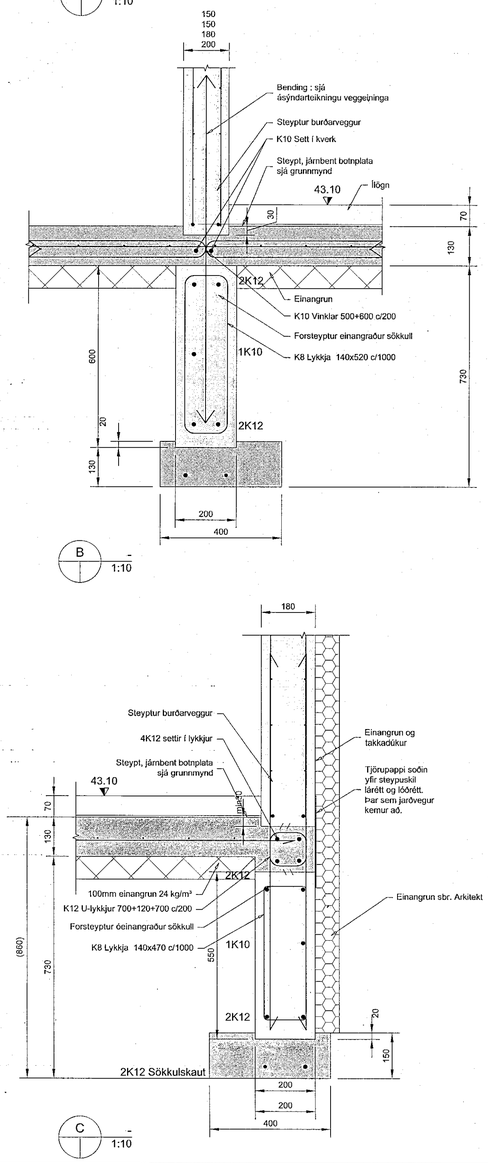

B 1:10

C 1:10

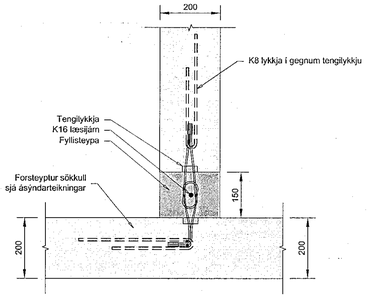

D2 1:10

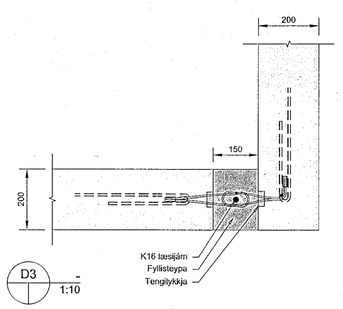

D3 1:10

Samþykkt þann 01. júní 2021
Byggingafulltrúinn í Hafnarfirði

Álags- , efnisforsendur og almennar skýringar sjá teikningu B100

Göt og rásir fyrir lagnir, sjá teikningar lagnahönnuðar

Öll mál eru í mm, hæðarkótar í m

Útgáfa:	Skýring:	Dags.	Hannað:
B01	Byggingarteikning	24.06.2021	BH/BMH

Dags undirskriftar

Nafn og kt. hönnunarstjóra: Stefanía Pálmarsdóttir Kt. 210382-4539 Stefania@arkibygg.is

Undirskrift hönnunarstjóra: Stefanía Helga Pálmarsdóttir

BM-VALLÁ

inn FORSTEYPT EININGAHÚS

Kt. 450510-0680
~ Bildshöfða 7 ~ 110 Reykjavík ~
Sími:412-5000 ~ Fax:412-5001

Nafn hönnuðar:
Bergþór Helgason Kt. 270474-4899 Netfang: beggi@bmvalla.is
Guðjón Kjartansson Kt. 1041060-7219 Netfang: gudjonk@bmvalla.is

Undirskrift og kt. hönnuðar: Fh. BM Vallá Bergþór Helgason 270474-4899

Blaðstærð:	Mkv:	Teiknað:	Dags:	Yfirfarið:
A1	1:10 1:20 1:50	ÁHH/GK		

Verk:
Völuskarð 30, Hafnarfjörður
Einbýlishús
Sökklar
Grunnmynd, deili og snið

Teikning nr: B101

Vörunr: V21-034