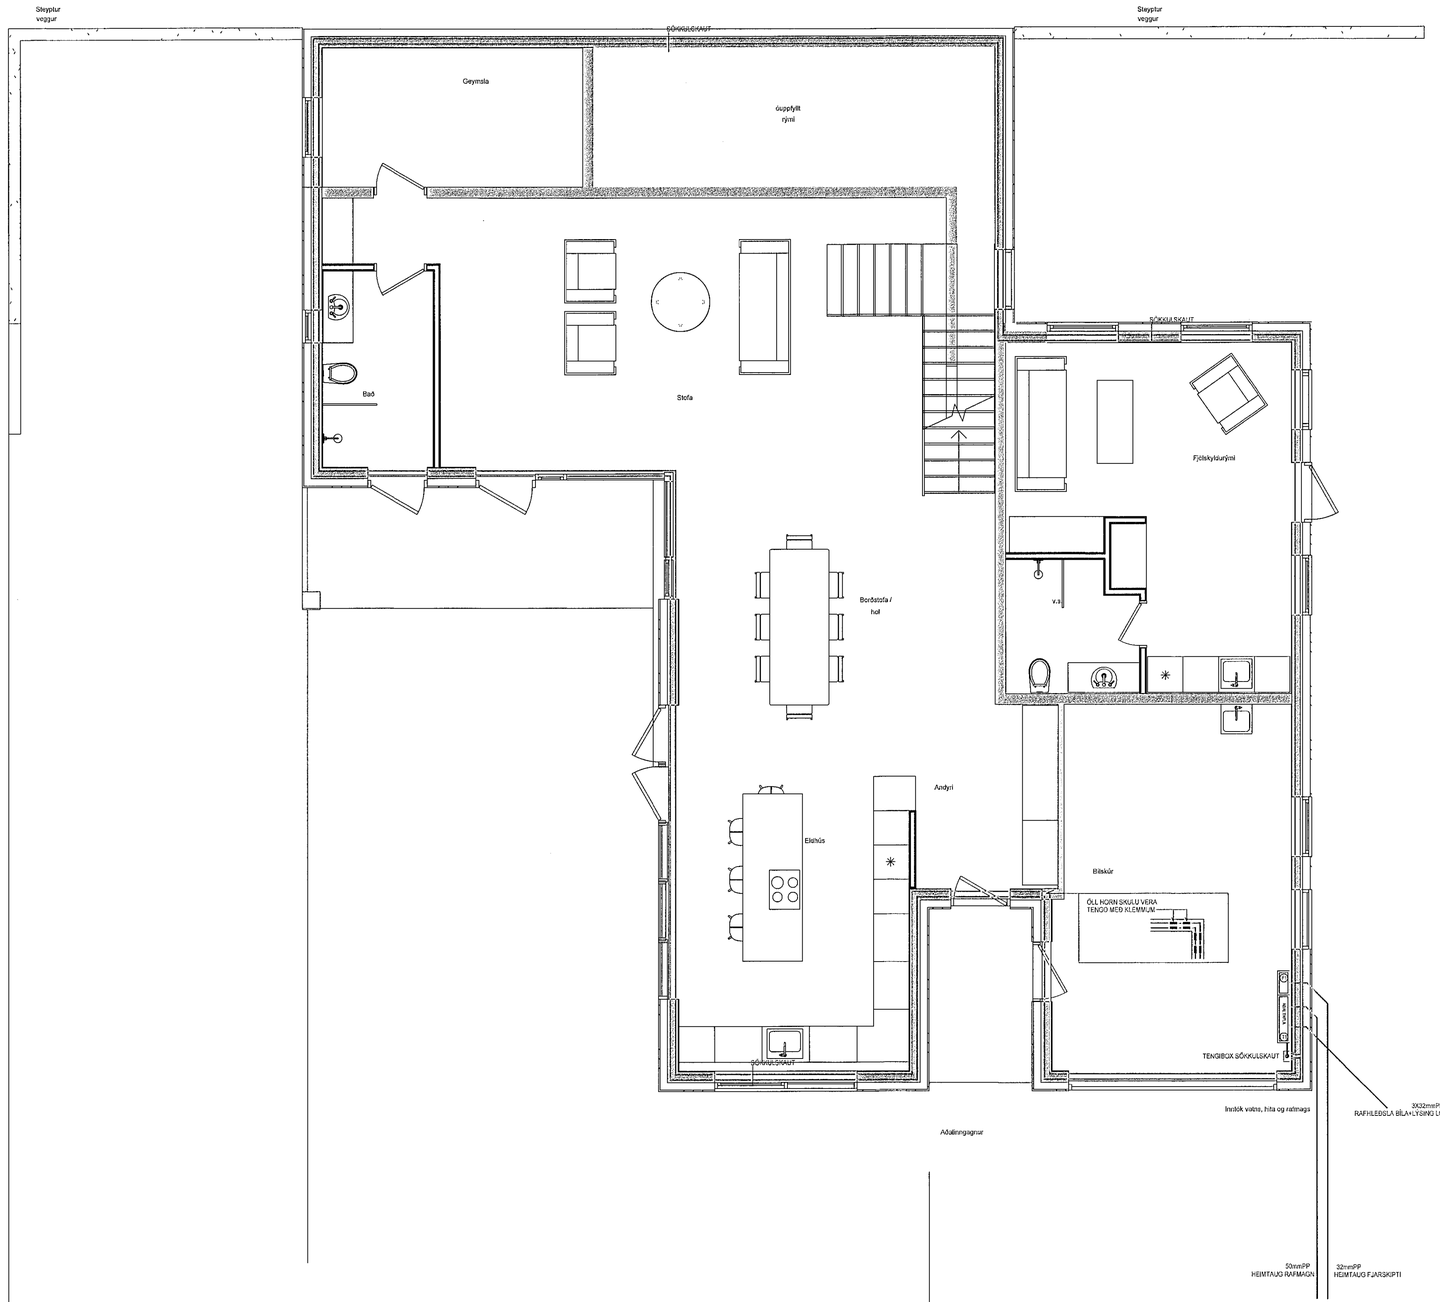

MÓTTEKIÐ
01. JÚLÍ 2021
frh. Byggingarfulltrúans í Hafnarfirði

SKÝRINGAR

"Í samræmi við samþykkta aðaluppdrætti"

Hönnunarstjóri
Steinunn Helga Pálmarsdóttir
Kt. 210382-4539

LX TEIKNISTOFA
Skipholt 37, 105 Reykjavík, IS
+ (354) 568 8388
www.lumex.is
LUMEX
HELGI KR. ERIKSSON KT. 110156-2789

Hönnun: HKE
Teiknað: GÞP
Yfirfarið: HKE

Verkefni:
VÖLUSKARÐ 30

Dags.: 18.05.2021
Mvk.: 1:50
Tölvuheiti: VOLUSKARÐ30

Verkhluti: GRUNNMYND SÖKKLAR
SÖKKULSKAUT, LAGNIR Í GÓLFI

Teikning blað:
LX-RAF-00