


Verkteikning - Útlit suðaustur
 mkv: 1 : 50

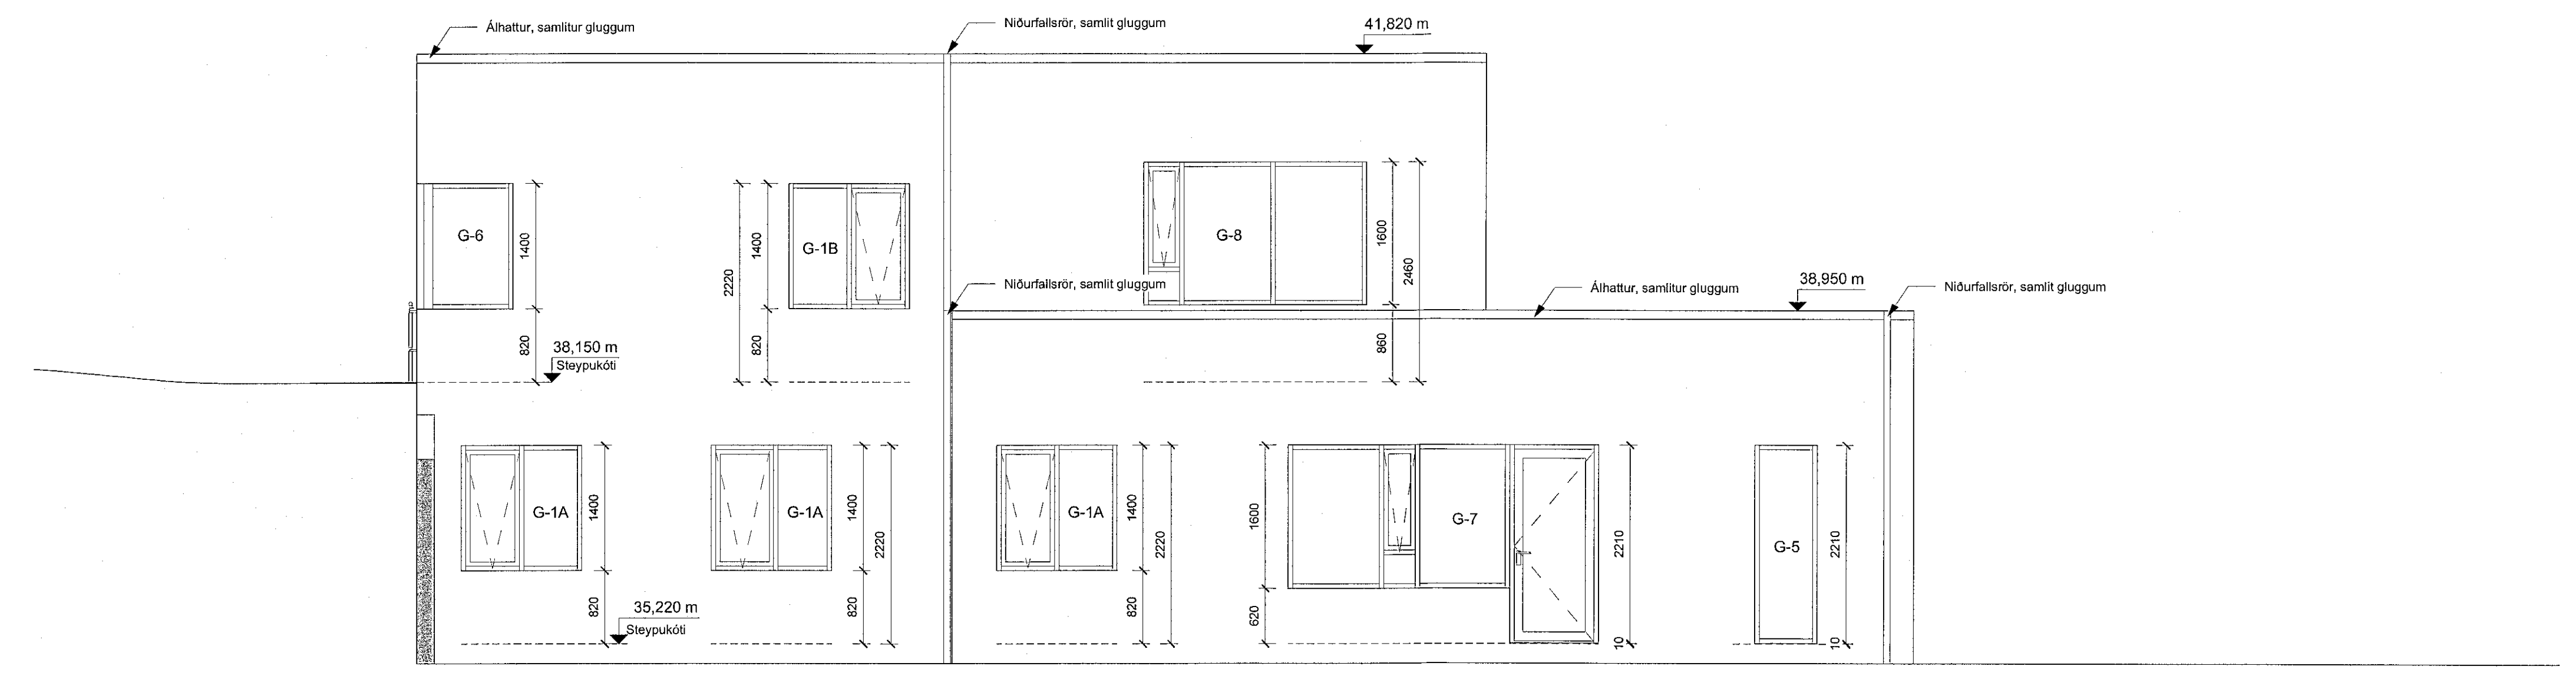

Verkteikning - Útlit suðvestur
 mkv: 1 : 50

BRUNAHÖNNUÐUR
ELDVARNAREFTIRLIT
SKYRINGAR

LYKILMYND

BREYTING	DAGSETNING TEIKN.
e:	
d:	
c:	
b:	
a:	

GLIMMERSKARÐ 1
 221 HAFNARFJÖRÐUR

VERKTEIKNING
 ÚTLIT SUÐAUSTUR OG
 SUÐVESTUR

REYKJAVÍK 2021-07-06

HANNAÐ HB	TEIKNAD HB	YFIRFARIÐ JEJ
KVARÐI 1:50	BLAÐSTÆRD A1	
Kl. 090982-3549		HÖNNUNARSTJÓRI

**TEIKNISTOFA
 ARKITEKTA**
 GYLFI GUDJONSSON
 OG FELAGAR ehf.
 arkitektar faí

VEGMÚLA 2 108 REYKJAVÍK SIMI 552 8740
 KAUPANGI VÍÐ MYRARVEG 600 AKUREYRI SIMI 461 5508
 NETFÖNG: teikna@teikna.is, johann@teikna.is VEFFANG: teikna.is