



Samþykkt þann  
08. Júlí 2021  
Byggingarfulltrúiinn í Hafnarfjörð

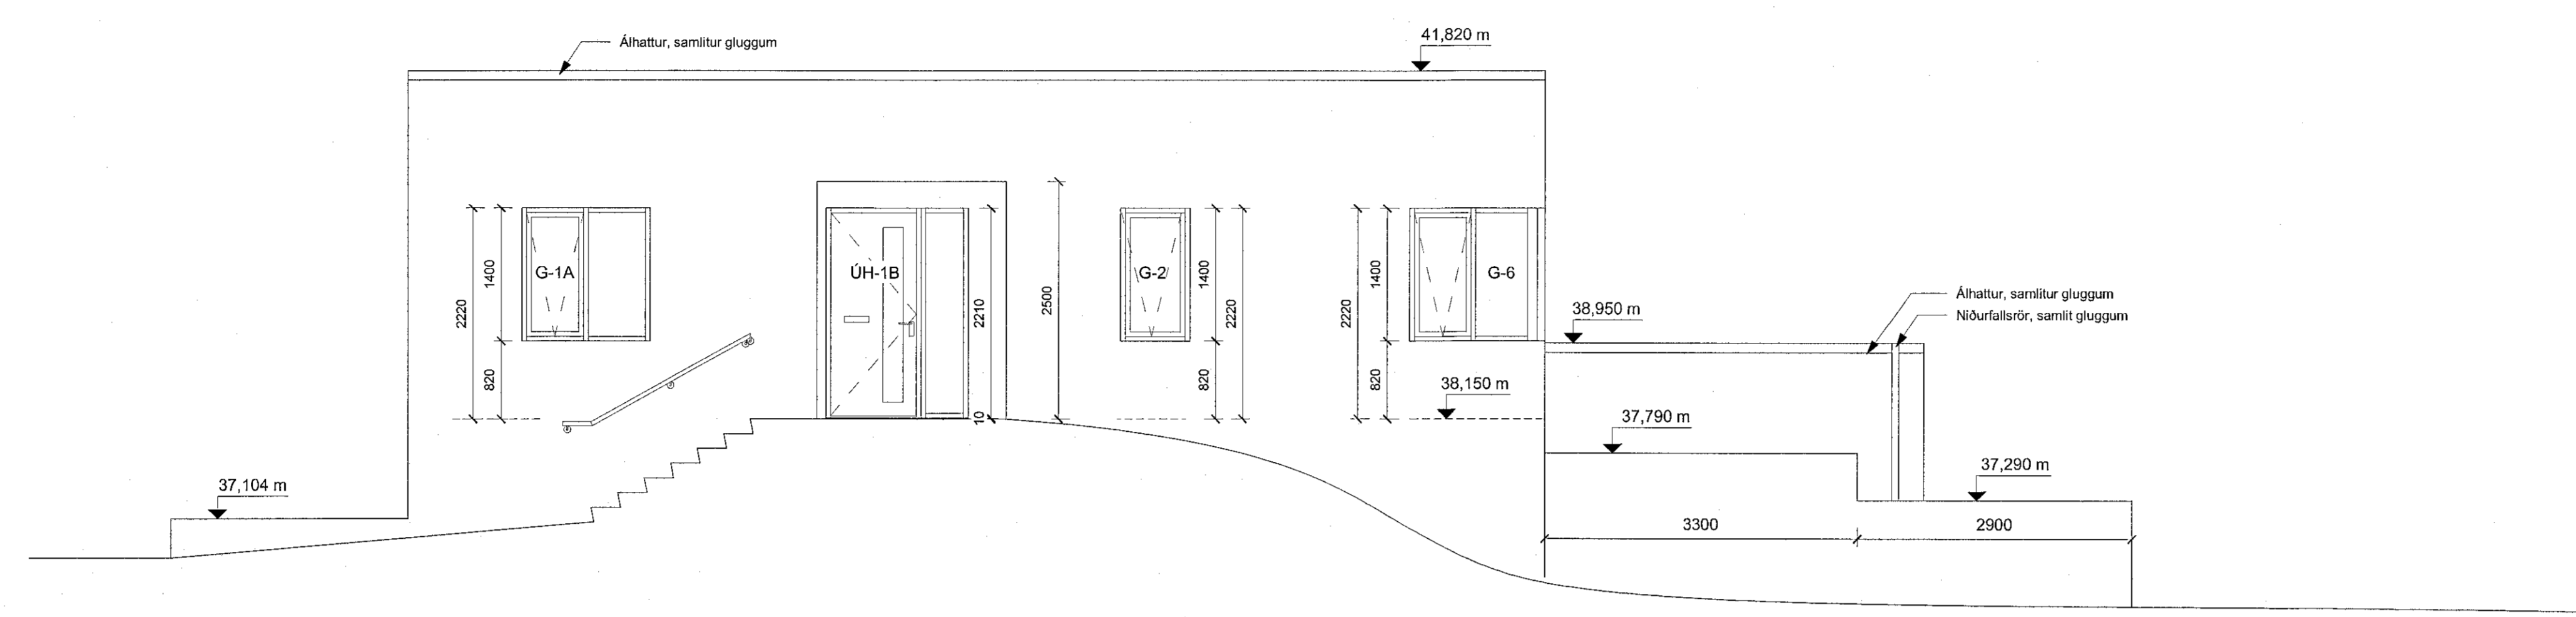

**Verkteikning - Útlit norðvestur**  
mkv: 1 : 50

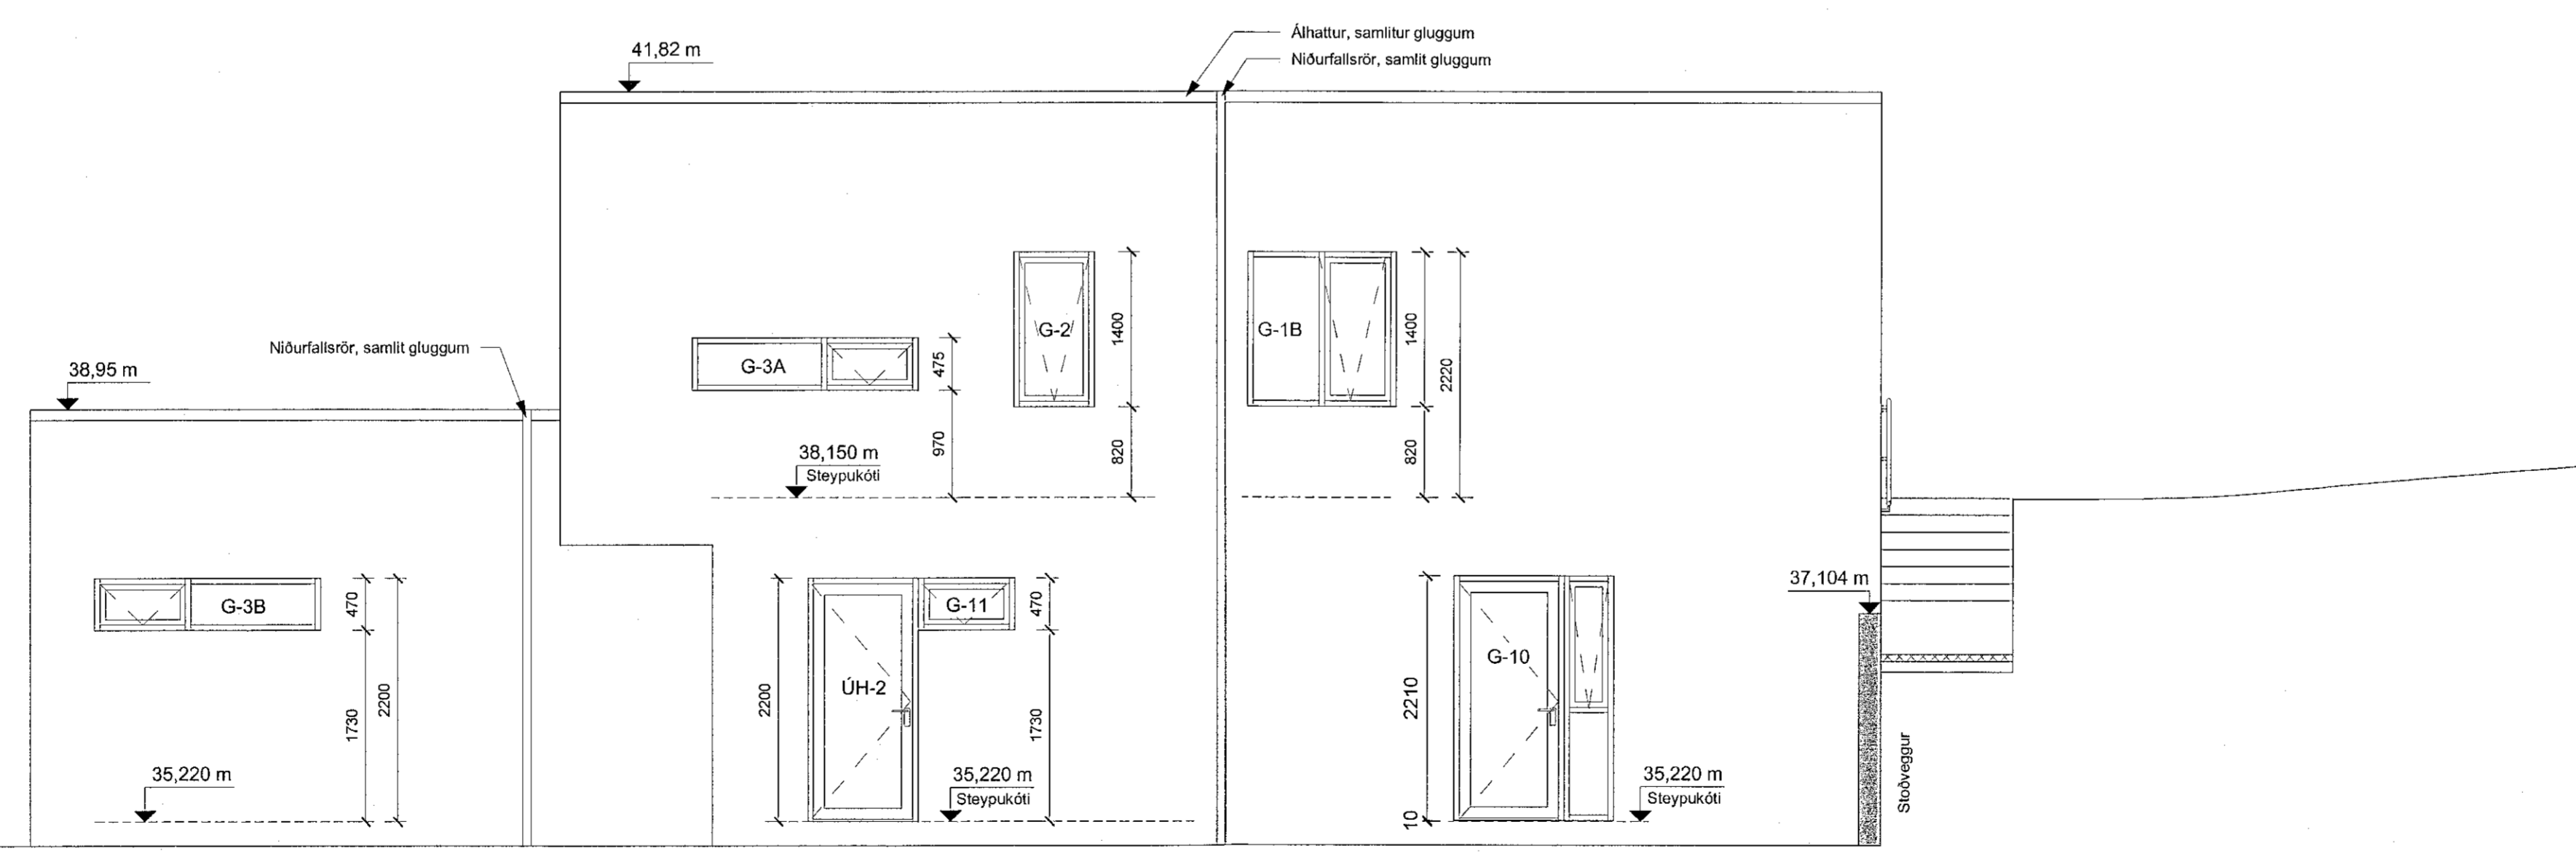

**Verkteikning - Útlit norðaustur**  
mkv: 1 : 50

BRUNAHÖNNUDUR
ELDVARNAREFTIRLIT
SKYRINGAR

LYKILMYND
-----------

BREYTING	DAGSETNING TEIKN
e:	
d:	
c:	
b:	
a:	

**GLIMMERSKARÐ 1**  
221 HAFNARFJÖRÐUR

VERK 21-001  
BLAÐ AV3002

**VERKTEIKNING**  
ÚTLIT NORÐVESTUR OG  
NORÐAUSTUR

REYKJAVÍK 2021-07-06

BREYTT	BREYTING
HANNAÐ HB	TEIKNAD HB
YFIRFARIÐ JEJ	

KVARÐI 1: 50  
BLAÐSTÆRÐ A1

TEIKNINGARSTJÓRI  
Kt. 090982-3549

**TEIKNISTOFA**  
**ARKITEKTA**  
GYLFI GUDJÓNSSON  
OG FELAGAR ehf.  
arkitektar faí

VEGMULA 2 108 REYKJAVÍK SIMI 552 8740  
KAUPANGI VÍÐ MYRARVEG 600 AKUREYRI SIMI 461 5508  
NETFONG: teikna@teikna.is, johann@teikna.is VEFFANG: teikna.is