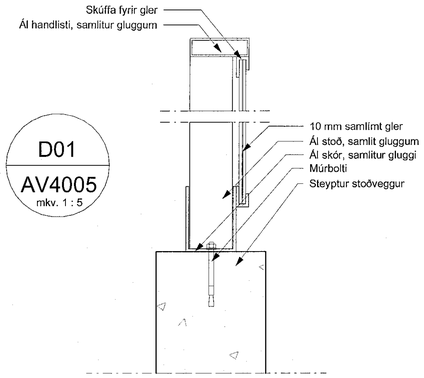

D01
AV4005
mkv. 1 : 5

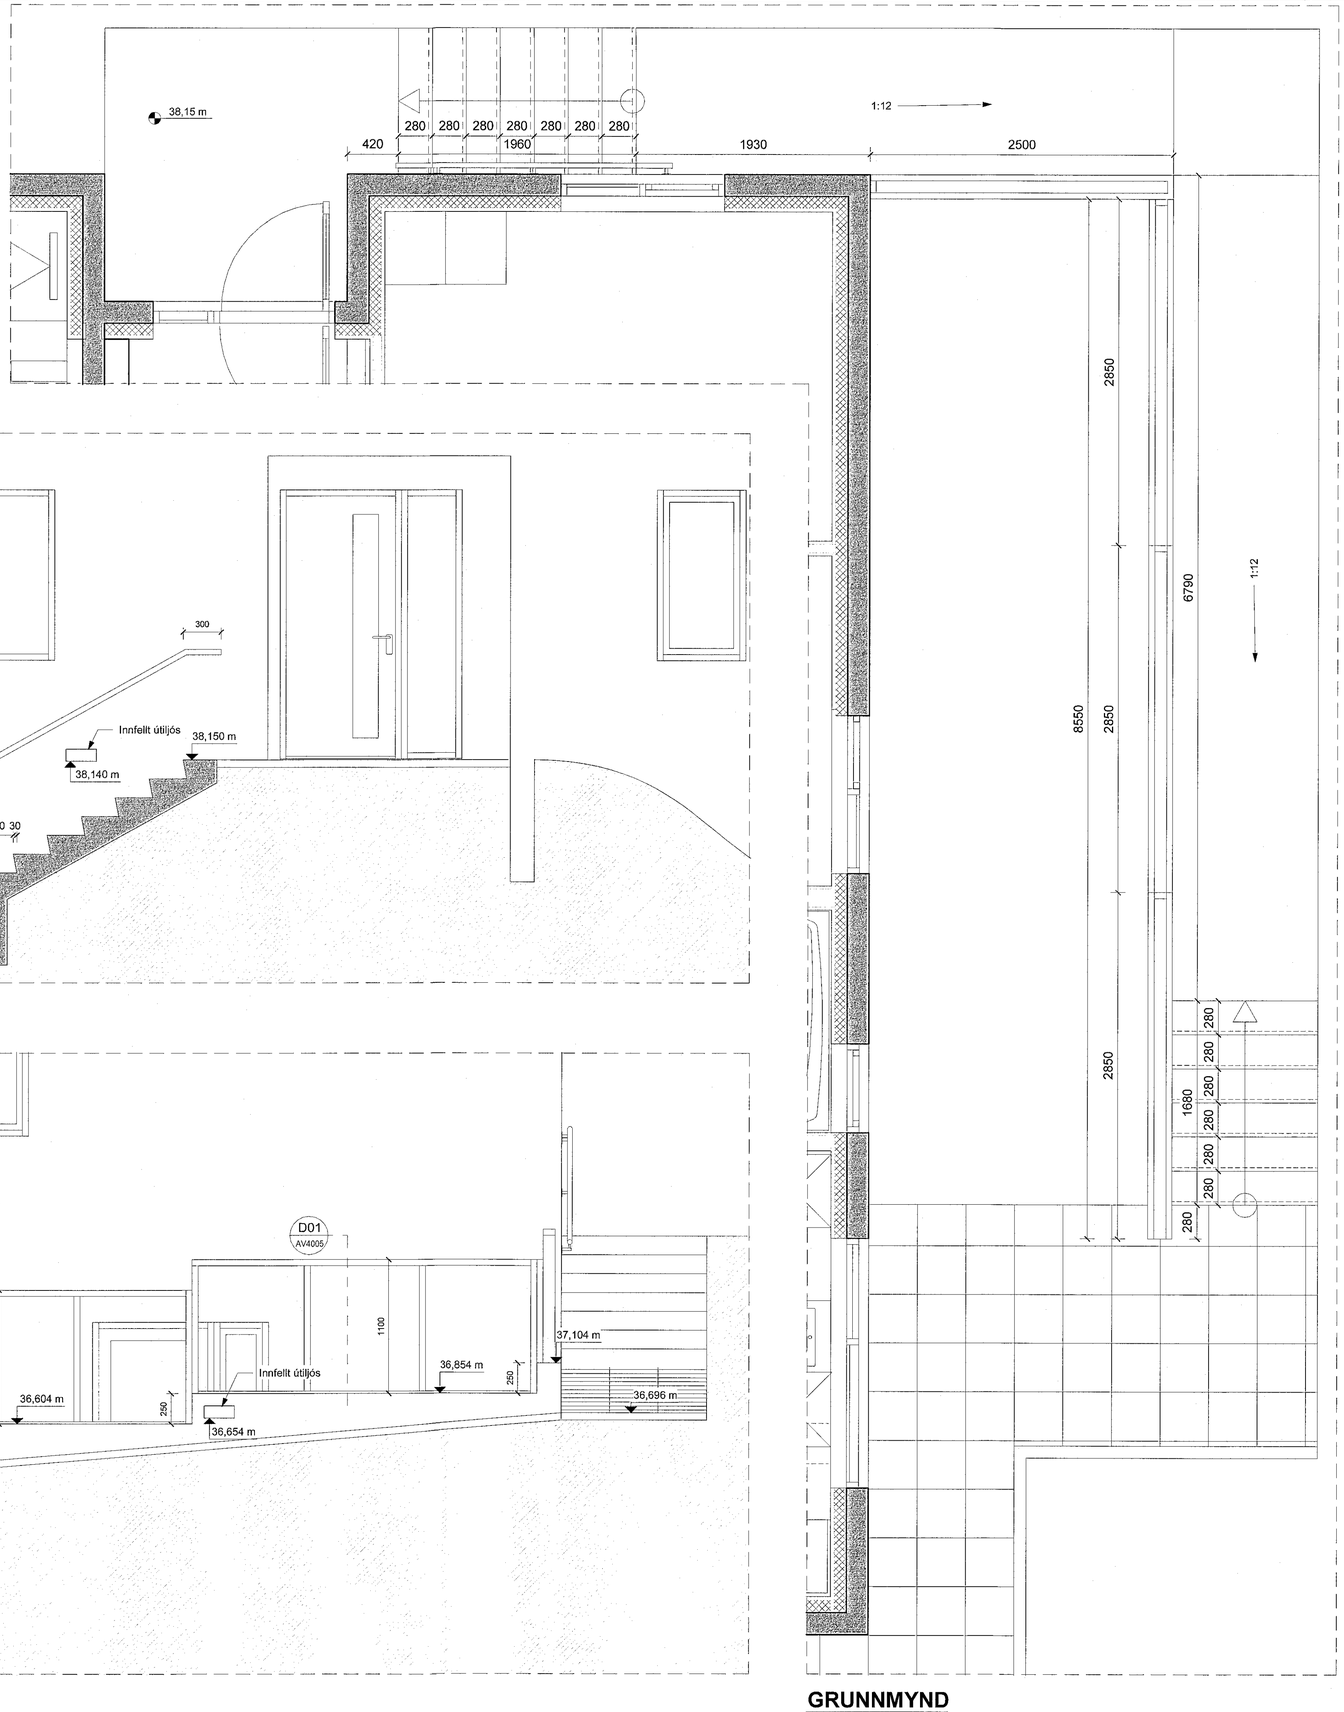

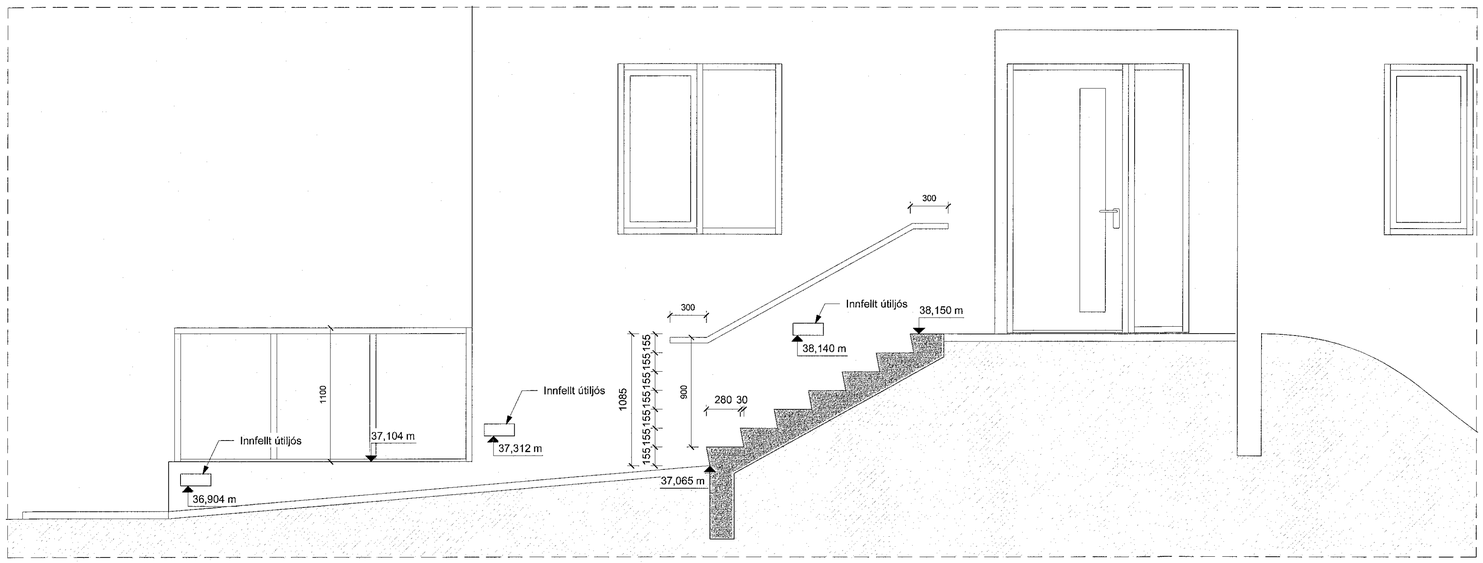

NORÐVESTUR
mkv: 1 : 25

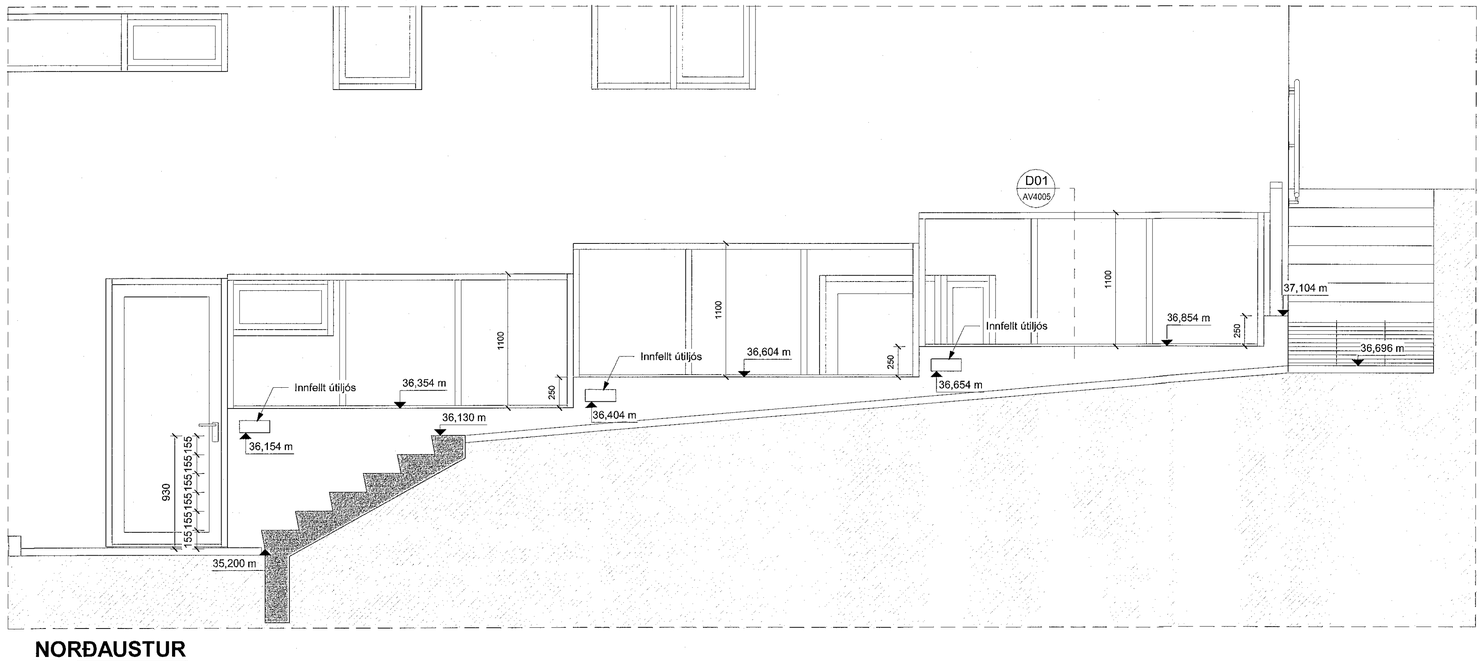

NORÐAUSTUR
mkv: 1 : 25

GRUNNMYND
mkv: 1 : 25

Samþykkt hann
08. júl. 2021
Byggingafulltrúinn í Hafnarfirði

BRUNAHÖNNUÐUR

ELDVARNAREFTIRLIT

SKÝRINGAR

LYKILMYND

BREYTING	DAGSETNING	TEIKN.
e:		
d:		
c:		
b:		
a:		

GLIMMERSKARÐ 1
221 HAFNARFJÖRÐUR

VERK 21-001

VERKTEIKNING
HANDRIÐ OG STIGI

BLAÐ AV4005

REYKJAVÍK 2021-07-06

BREYTT		BREYTING
HANNAÐ HB	TEIKNAÐ HB	YFIRFARIÐ JEJ
KVARÐI 1:25 / 1:5		BLAÐSTÆRÐ A1
SAMÞYKKT [illegible] Jón [illegible] Kt. 090982-3549		HÖNNUNARSTJÓRI

TEIKNISTOFA ARKITEKTA
GYLFI GUÐJÓNSSON OG FÉLAGAR ehf.
arkitektar faí
VEGMÚLA 2 108 REYKJAVÍK SÍMI 552 8740
KAUPANGI VIÐ MÝRARVEG 600 AKUREYRI SÍMI 461 5508
NETFÖNG: teikna@teikna.is, johann@teikna.is VEFFANG: teikna.is